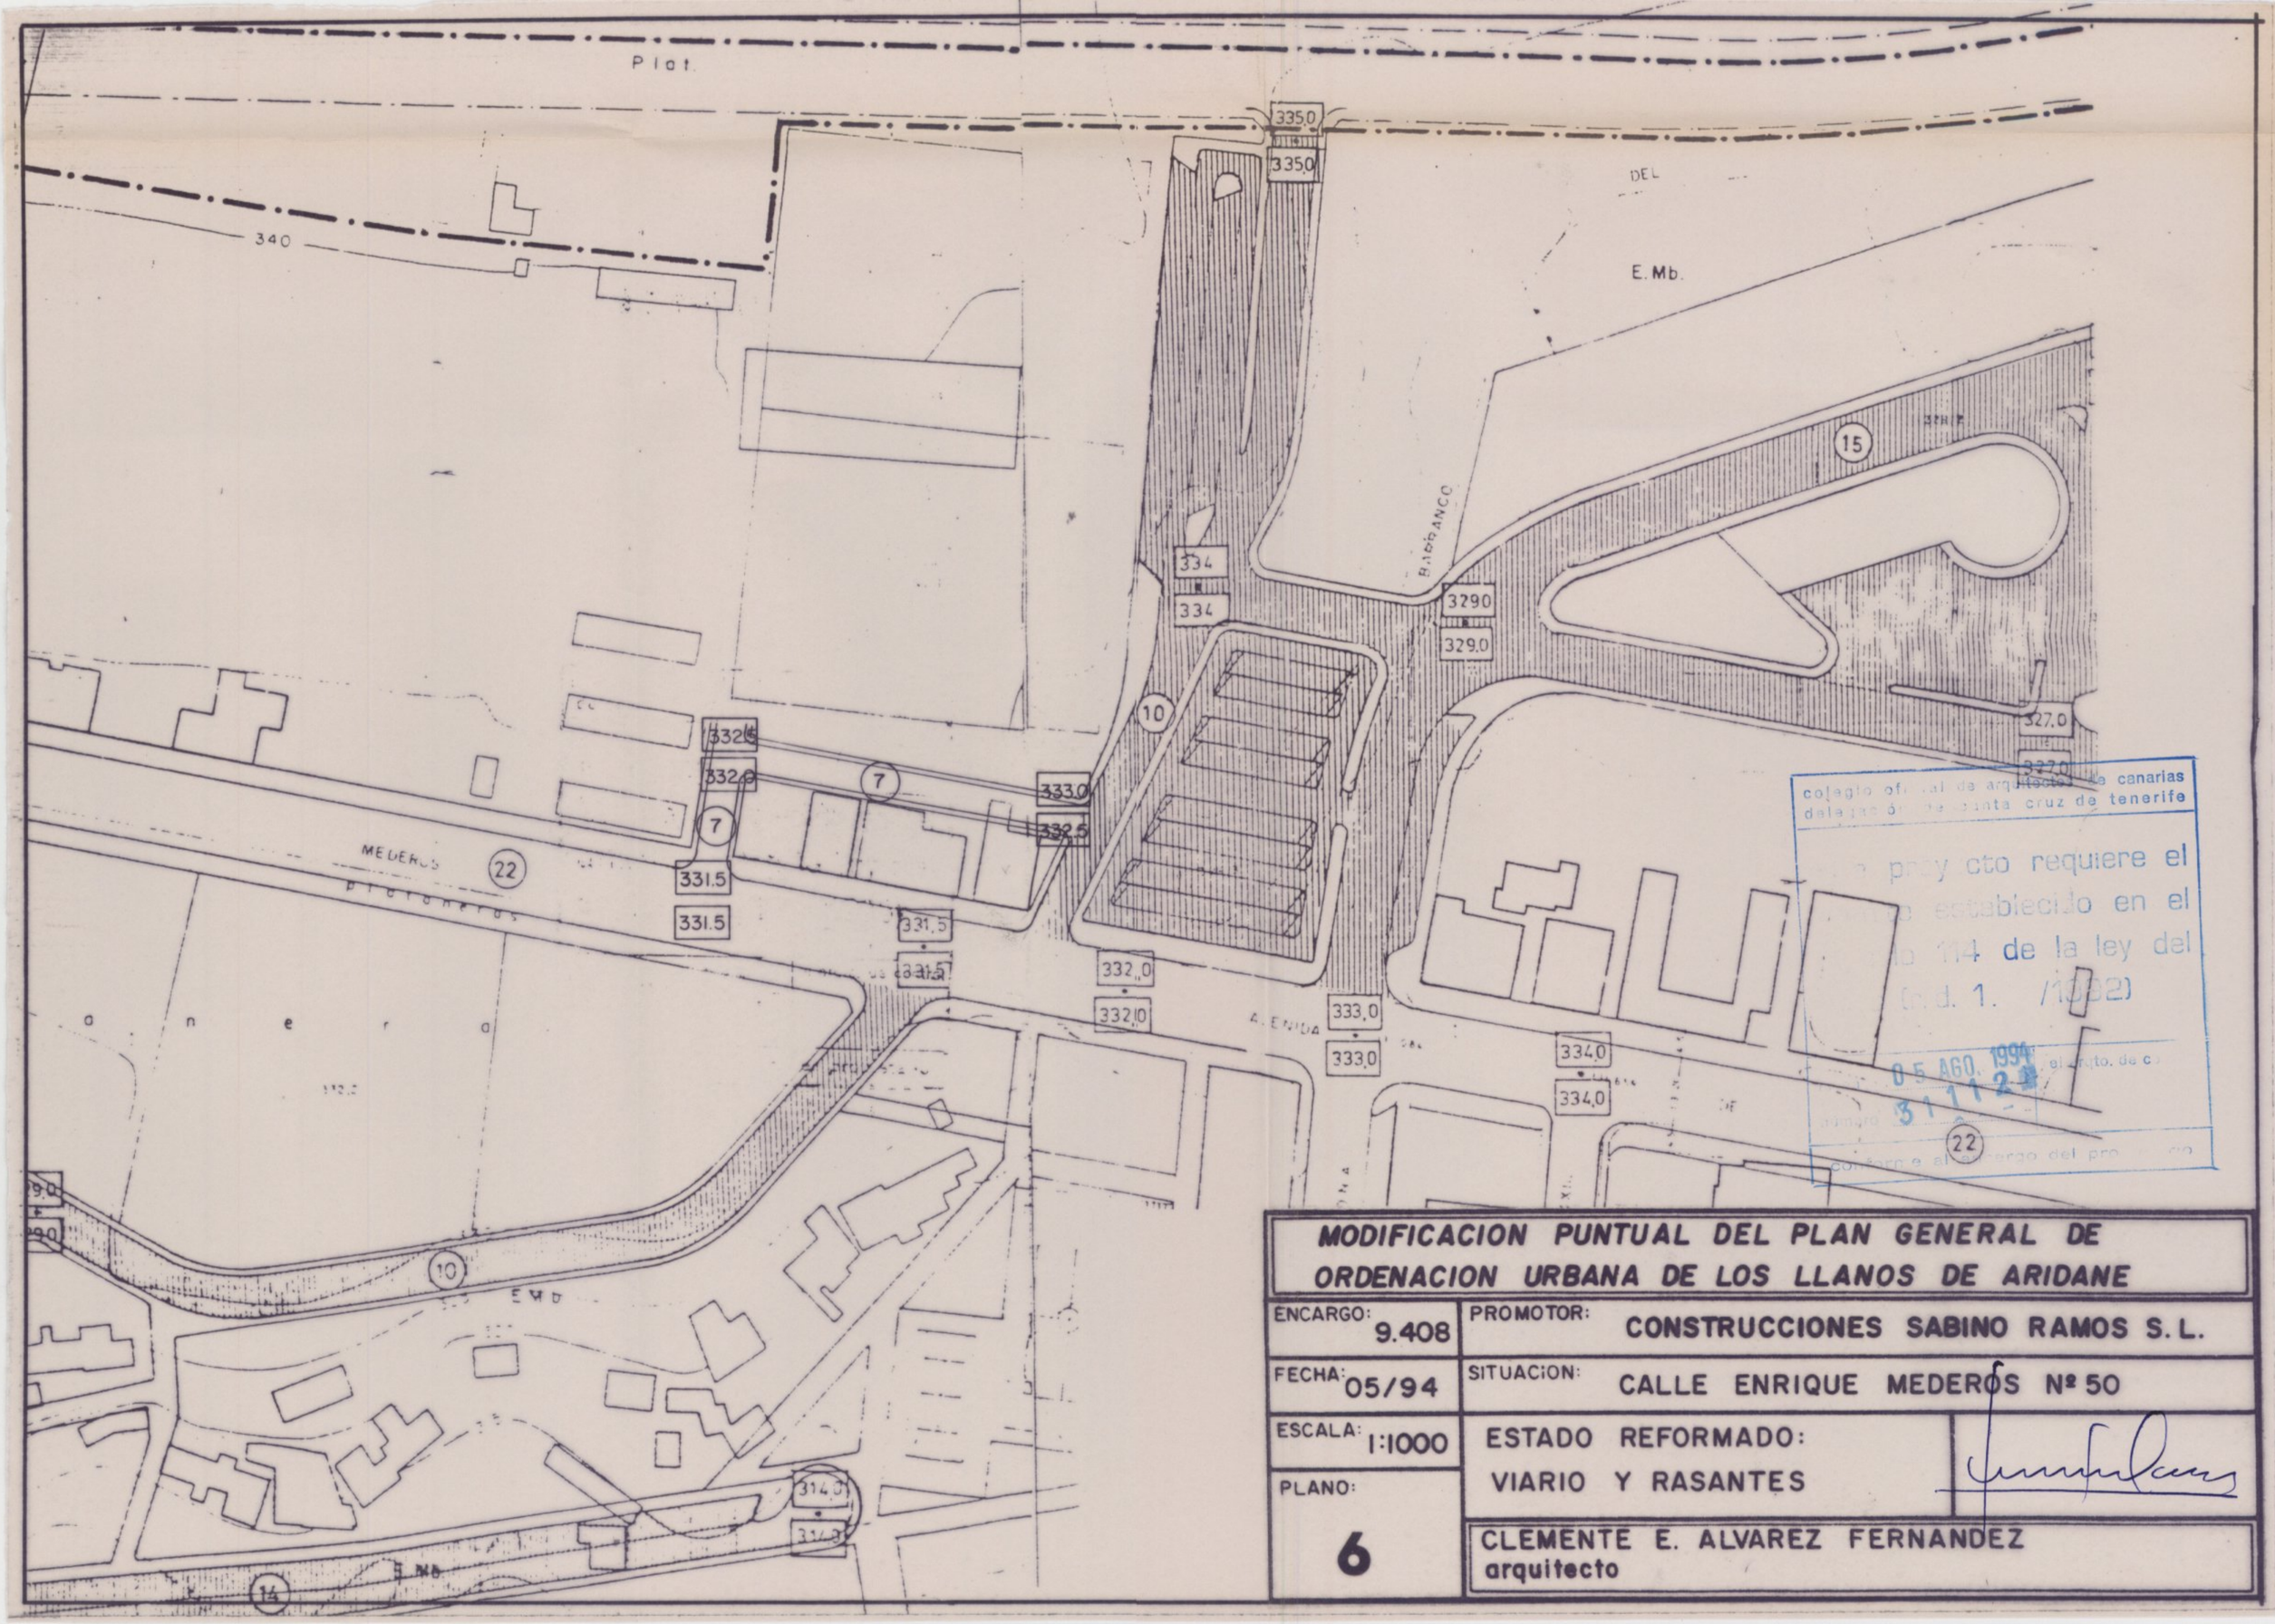

MODIFICACION PUNTUAL DEL PLAN GENERAL DE ORDENACION URBANA DE LOS LLANOS DE ARIDANE

ENCARGO: 9.408	PROMOTOR: CONSTRUCCIONES SABINO RAMOS S.L.
FECHA: 05/94	SITUACION: CALLE ENRIQUE MEDEROS Nº 50
ESCALA: 1:1000	ESTADO REFORMADO: VIARIO Y RASANTES
PLANO: 6	CLEMENTE E. ALVAREZ FERNANDEZ arquitecto