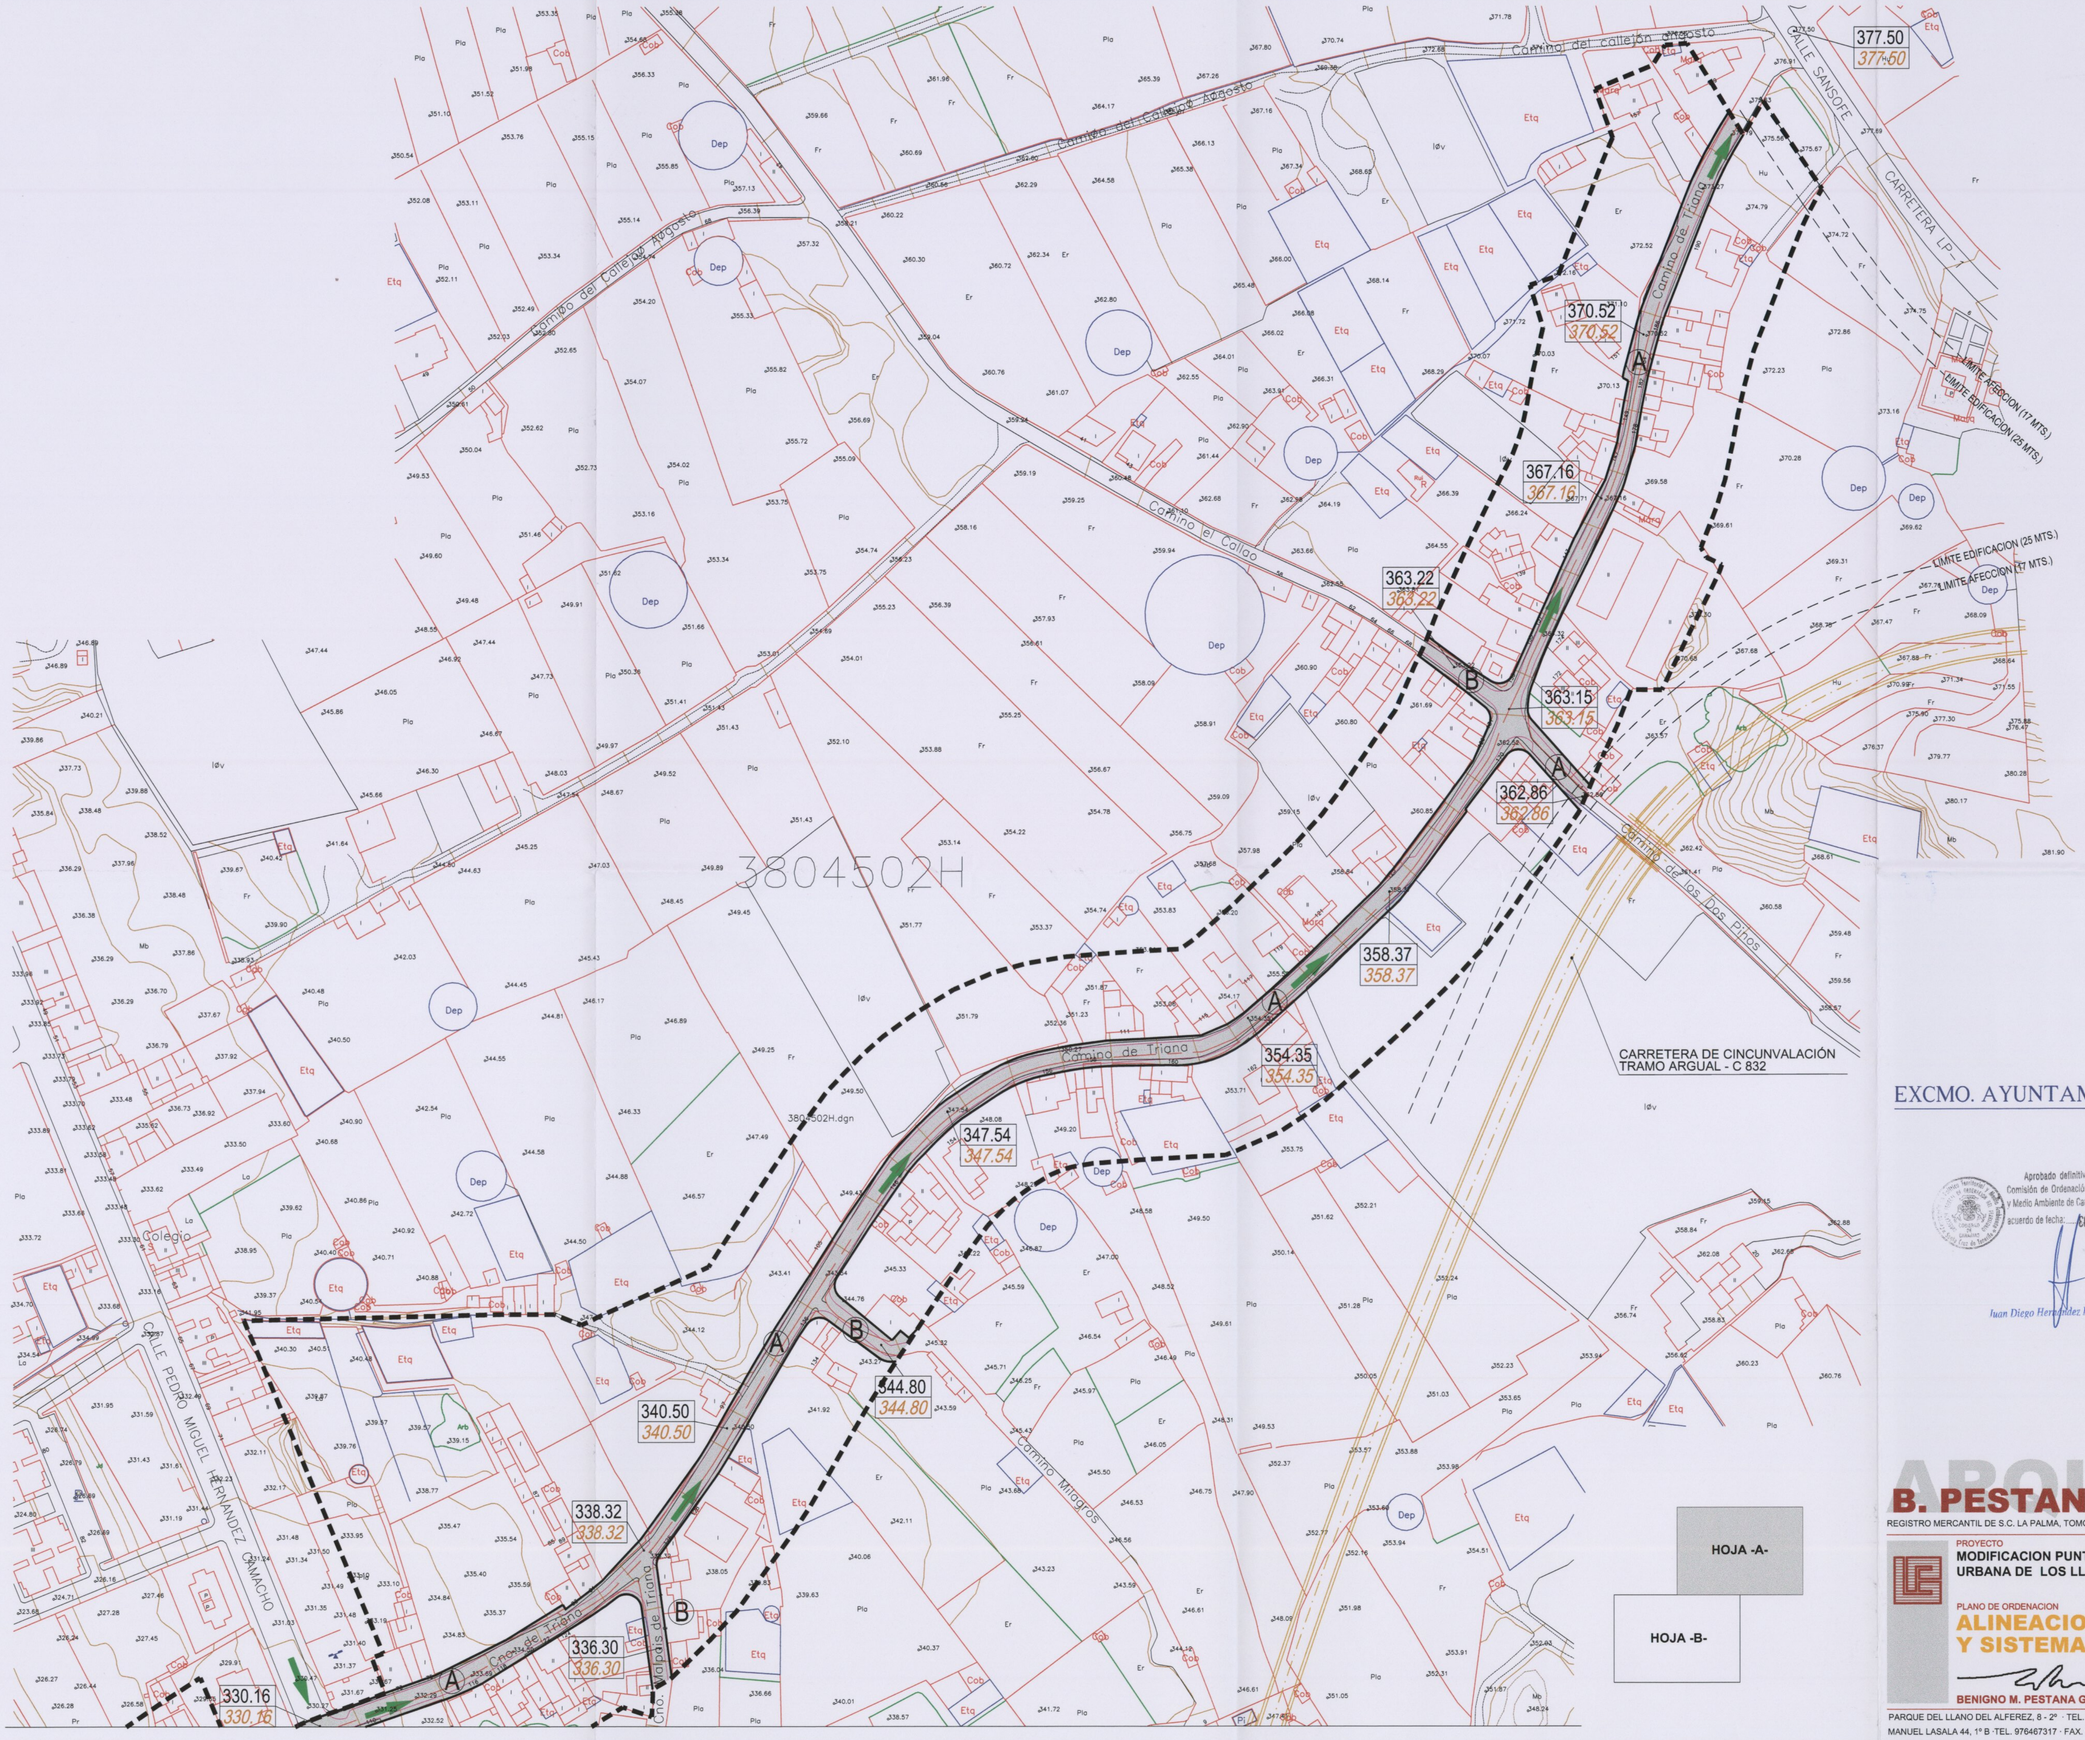

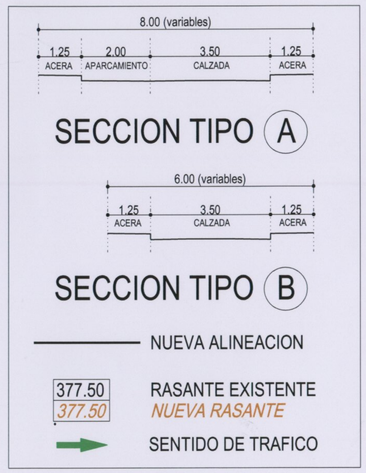

EXCMO. AYUNTAMIENTO DE LOS LLANOS DE ARIDANE

Aprobado definitivamente por la Comisión de Ordenación del Territorio y Medio Ambiente de Canarias mediante acuerdo de fecha: 25 JUN 2003

Juan Diego Hernández Domínguez

DILIGENCIAS. El Pleno del Ayuntamiento en sesión celebrada el día 09 de Abril de 2003, acordó por unanimidad la aprobación de la Modificación Puntual del Plan General de Ordenación del Territorio de la Zona de Triana.
Los Llanos de Aridane, a 09 de Abril de 2003.
LA SECRETARIA
Fdo.: MARIA DEL CARMEN AVILA AVILA

AYUNTAMIENTO DE LOS LLANOS DE ARIDANE · 1.- SECRETARIA · 1.- SECRETARIA

ARQUITECTOS

B. PESTANA & ASOCIADOS, S.L.

REGISTRO MERCANTIL DE S.C. LA PALMA, TOMO 21, SECCION 8ª, INSCRIPCION 1ª, HOJA IP240 · REGISTRO C.O.A.C. Nº 10208 · CIF Nº B-38486304

PROYECTO
MODIFICACION PUNTUAL DEL PLAN GENERAL DE ORDENACION URBANA DE LOS LLANOS DE ARIDANE EN EL AREA DE TRIANA

ARCHIVO 2002E16
FECHA ABR2003
ESCALA 1:1000

PLANO DE ORDENACION
ALINEACIONES, RASANTES Y SISTEMA VIARIO

Nº PLANO **8A**

BENIGNO M. PESTANA GOMEZ. ARQUITECTO

PARQUE DEL LLANO DEL ALFEREZ, 8 - 2º · TEL. 922403029 · FAX. 922401514 · E-MAIL. bp_spc@arrakis.es · LOS LLANOS DE ARIDANE · LA PALMA
MANUEL LASALA 44, 1º B ·TEL. 976467317 · FAX. 976467318 · T.MOVIL 649997936 · E-MAIL: bp_zaz@arrakis.es · http://www.bpestana.com · ZARAGOZA