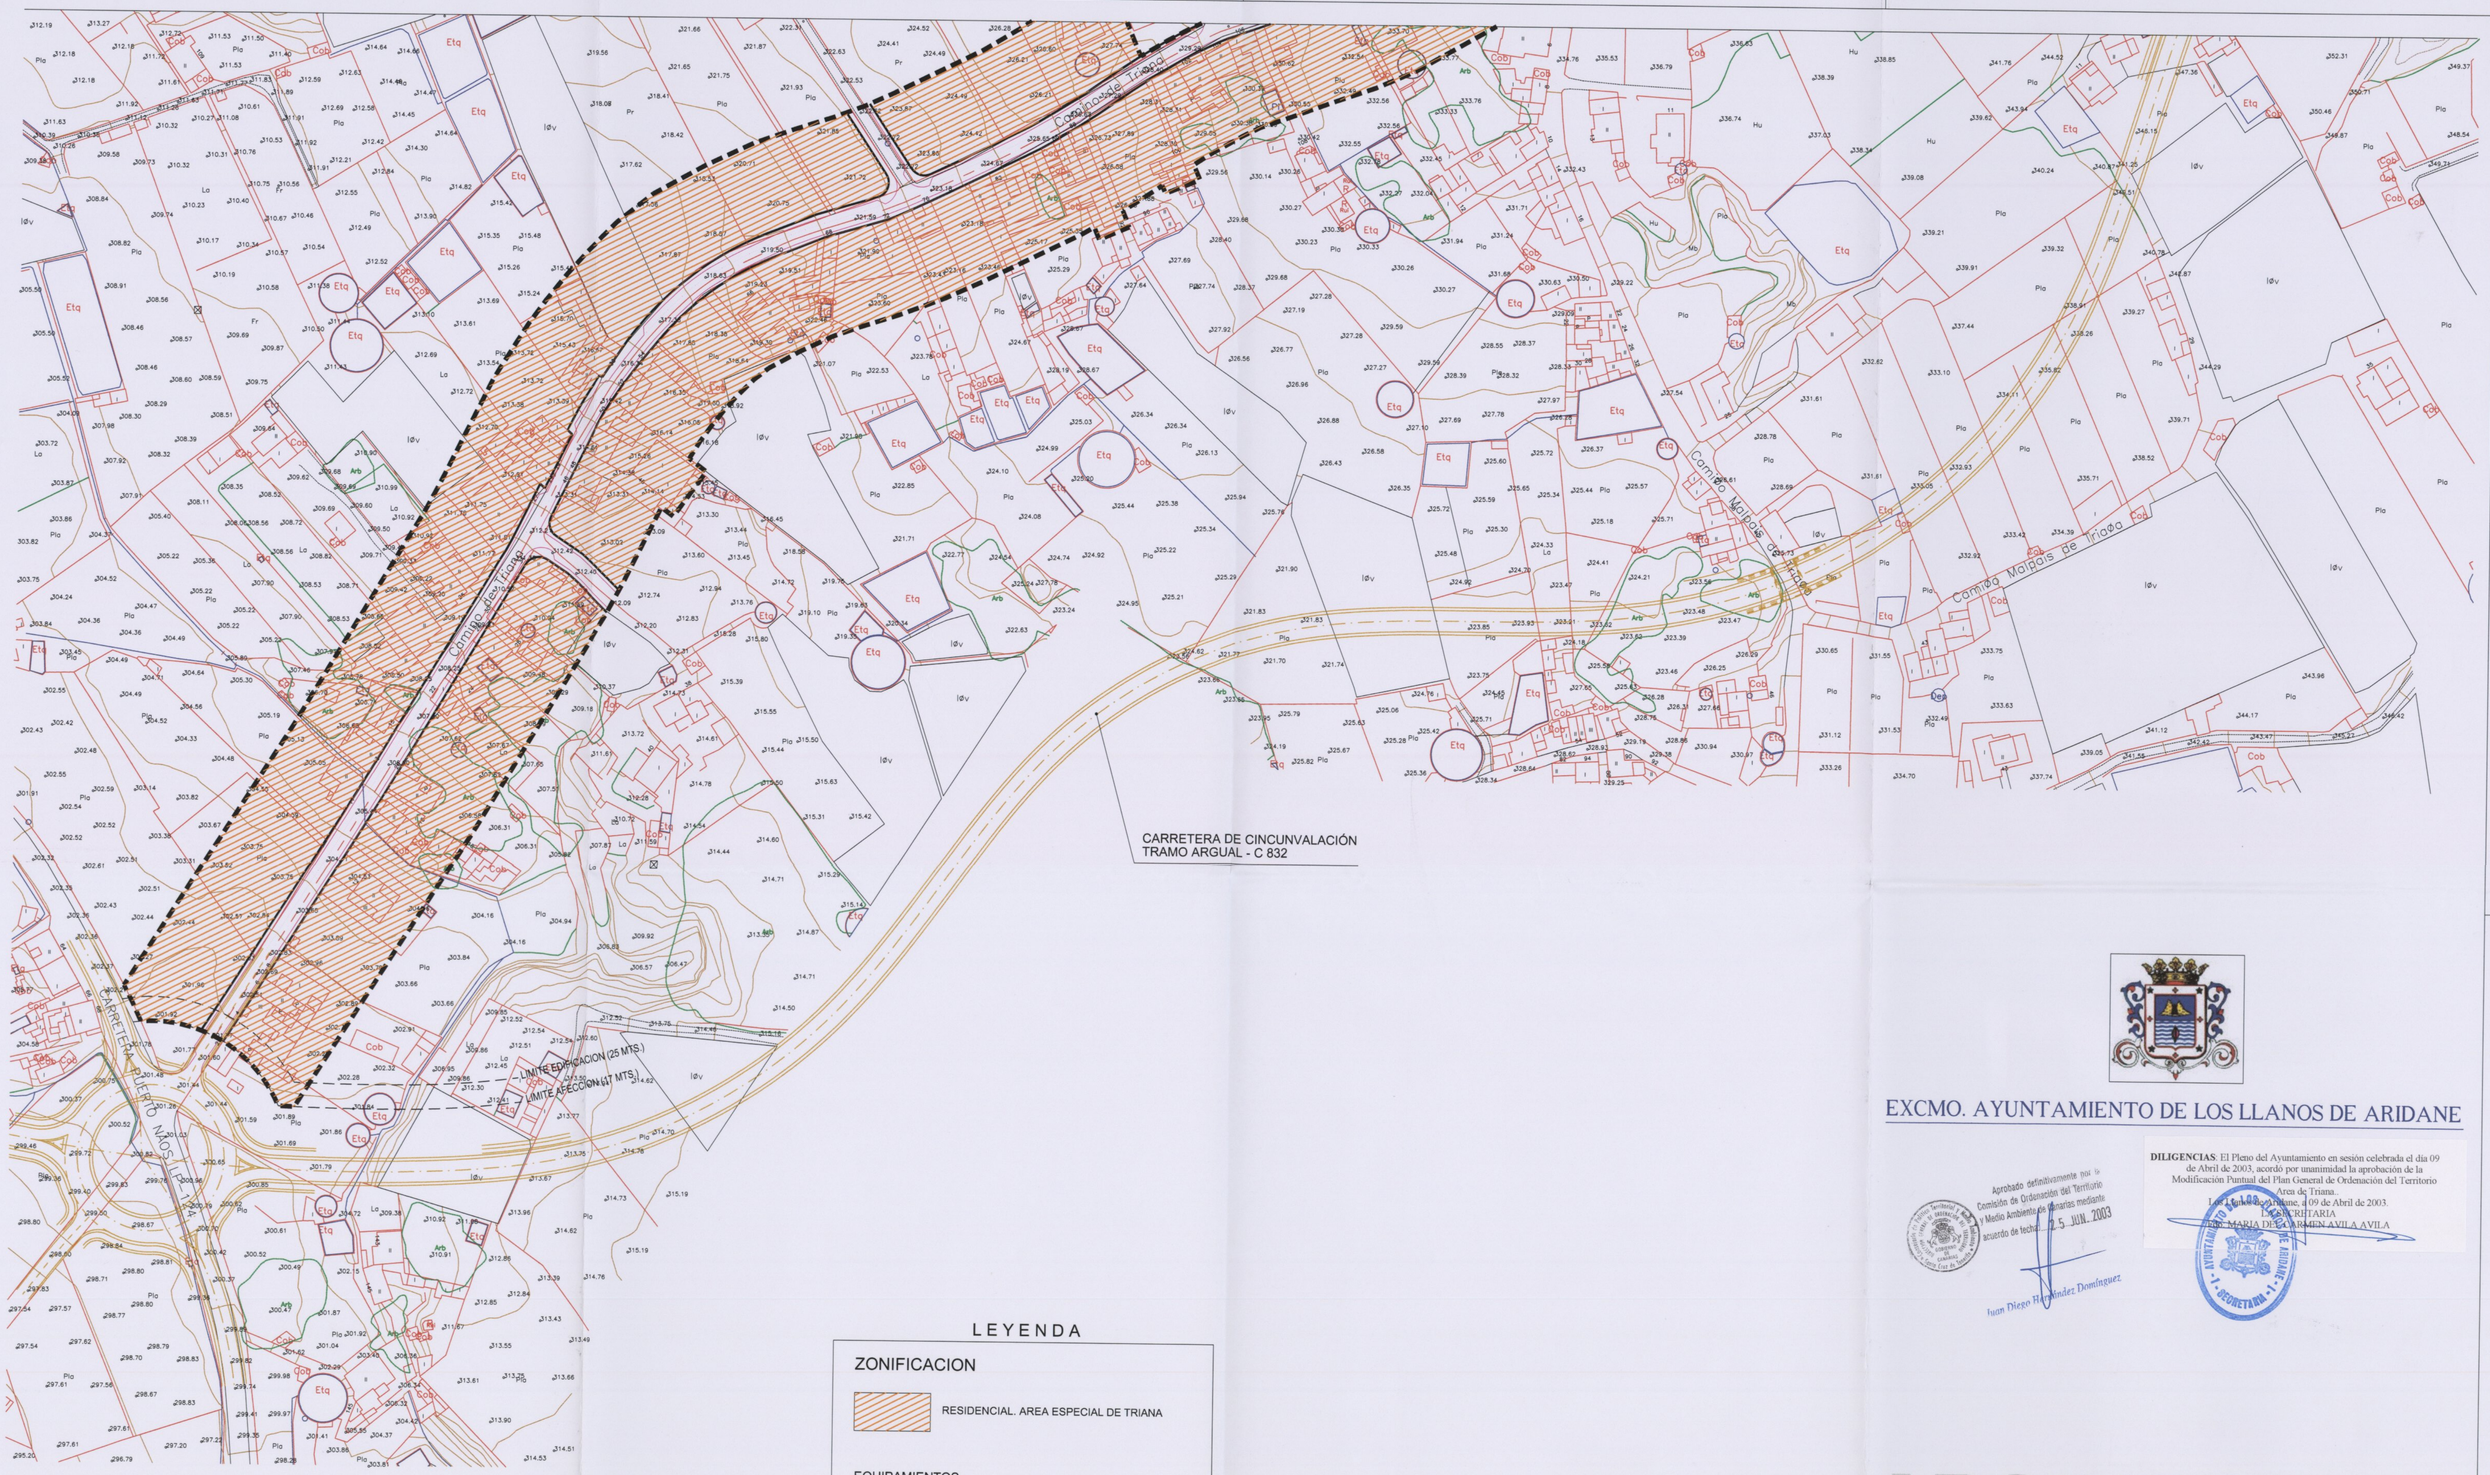

LEYENDA

ZONIFICACION

- RESIDENCIAL. AREA ESPECIAL DE TRIANA

EQUIPAMIENTOS

- AREAS LIBRES
- E — (SOCIAL) CENTRO DE DISCAPACITADOS
- EE — (ESCOLAR) ENSEÑANZA ESPECIAL

- DELIMITACION DEL AMBITO DE LA MODIFICACION

HOJA -A-

HOJA -B-

EXCMO. AYUNTAMIENTO DE LOS LLANOS DE ARIDANE

DILIGENCIAS: El Pleno del Ayuntamiento en sesión celebrada el día 09 de Abril de 2003, acordó por unanimidad la aprobación de la Modificación Puntual del Plan General de Ordenación del Territorio Area de Triana.
Los Llanos de Aridane, 09 de Abril de 2003.
LA SECRETARIA
FDO: MARIA DEL CARMEN AVILA AVILA

Aprobado definitivamente por la Comisión de Ordenación del Territorio y Medio Ambiente de Canarias mediante acuerdo de fecha 25 JUN. 2003

Juan Diego Hernández Domínguez

ARQUITECTOS

B. PESTANA & ASOCIADOS, S.L.

REGISTRO MERCANTIL DE S.C. LA PALMA, TOMO 21, SECCION 8ª, INSCRIPCION 1ª, HOJA IP240 · REGISTRO C.O.A.C. Nº 10208 · CIF Nº B-38486304

PROYECTO
MODIFICACION PUNTUAL DEL PLAN GENERAL DE ORDENACION URBANA DE LOS LLANOS DE ARIDANE EN EL AREA DE TRIANA

ARCHIVO: 2002E16
FECHA: ABR2003
ESCALA: 1:1000

PLANO DE ORDENACION
ZONIFICACION

Nº PLANO: **7B**

BENIGNO M. PESTANA GOMEZ. ARQUITECTO

PARQUE DEL LLANO DEL ALFEREZ, 8 - 2º · TEL. 922403029 · FAX. 922401514 · E-MAIL. bp_spc@arrakis.es · LOS LLANOS DE ARIDANE · LA PALMA
MANUEL LASALA 44, 1º B ·TEL. 976467317 · FAX. 976467318 · T.MOVIL 649997936 · E-MAIL: bp_zaz@arrakis.es · http://www.bpestana.com · ZARAGOZA