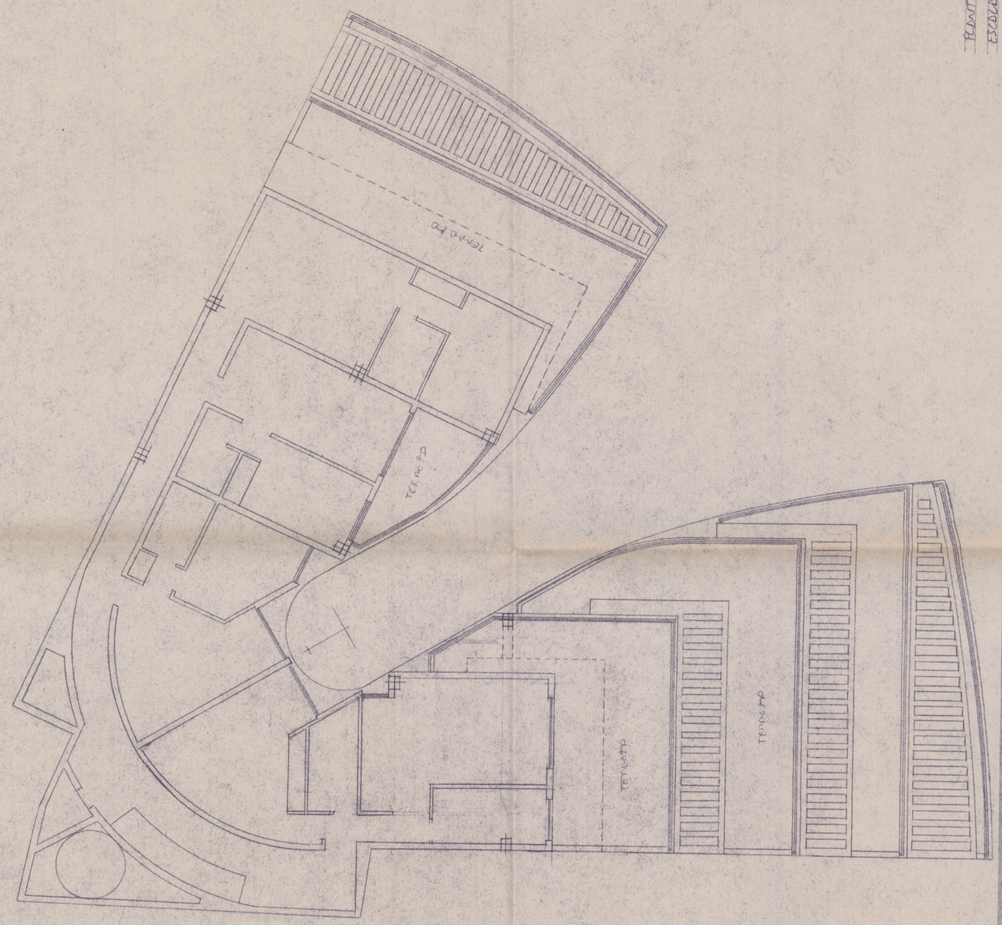

PLANTA 5ª (ÁTICO)
ESCALA 1:50



DILIGENCIA: Para hacer constar que este documento ha sido aprobado inicialmente en sesión plenaria de fecha 29 de Marzo de 1990 y expuesto al público mediante anuncio publicado en el B. O. P. nº 43 de fecha 9 de Abril de 1990 y periodico "El Día" de 10 de Abril de 1990

Los Llanos de Aridane, a 12 de Mayo de 1990

El Secretario,

AYUNTAMIENTO DE LOS LLANOS DE ARIDANE - 1 - SECRETARIA - 1 -

DILIGENCIA: Para hacer constar que este documento ha sido aprobado provisionalmente por acuerdo plenario de fecha 29 de Marzo de 1990

Los Llanos de Aridane a, 12 de Mayo de 1,990

El Secretario,

AYUNTAMIENTO DE LOS LLANOS DE ARIDANE - 1 - SECRETARIA - 1 -

...de arquitectos de canarias
...de santa cruz de tenerife
este proyecto requiere el trámite establecido en el artículo 41 de la ley del suelo (r. d. 1346/1976)
fecha 9 MAR. 1990 el arqto. de control
número 24098
conforme al encargo de propi...

Magín Marín

40

PLANTA 3ª
ESCALA 1:50