


ALZADO A AVDA. ENRIQUE MEDEROS

C/. EN PROYECTO ENRIQUE MEDEROS 45 ESPACIO LIBRE PRIVADO ENRIQUE MEDEROS 47 ENRIQUE MEDEROS 49 C/. ISAAC ALBENIZ

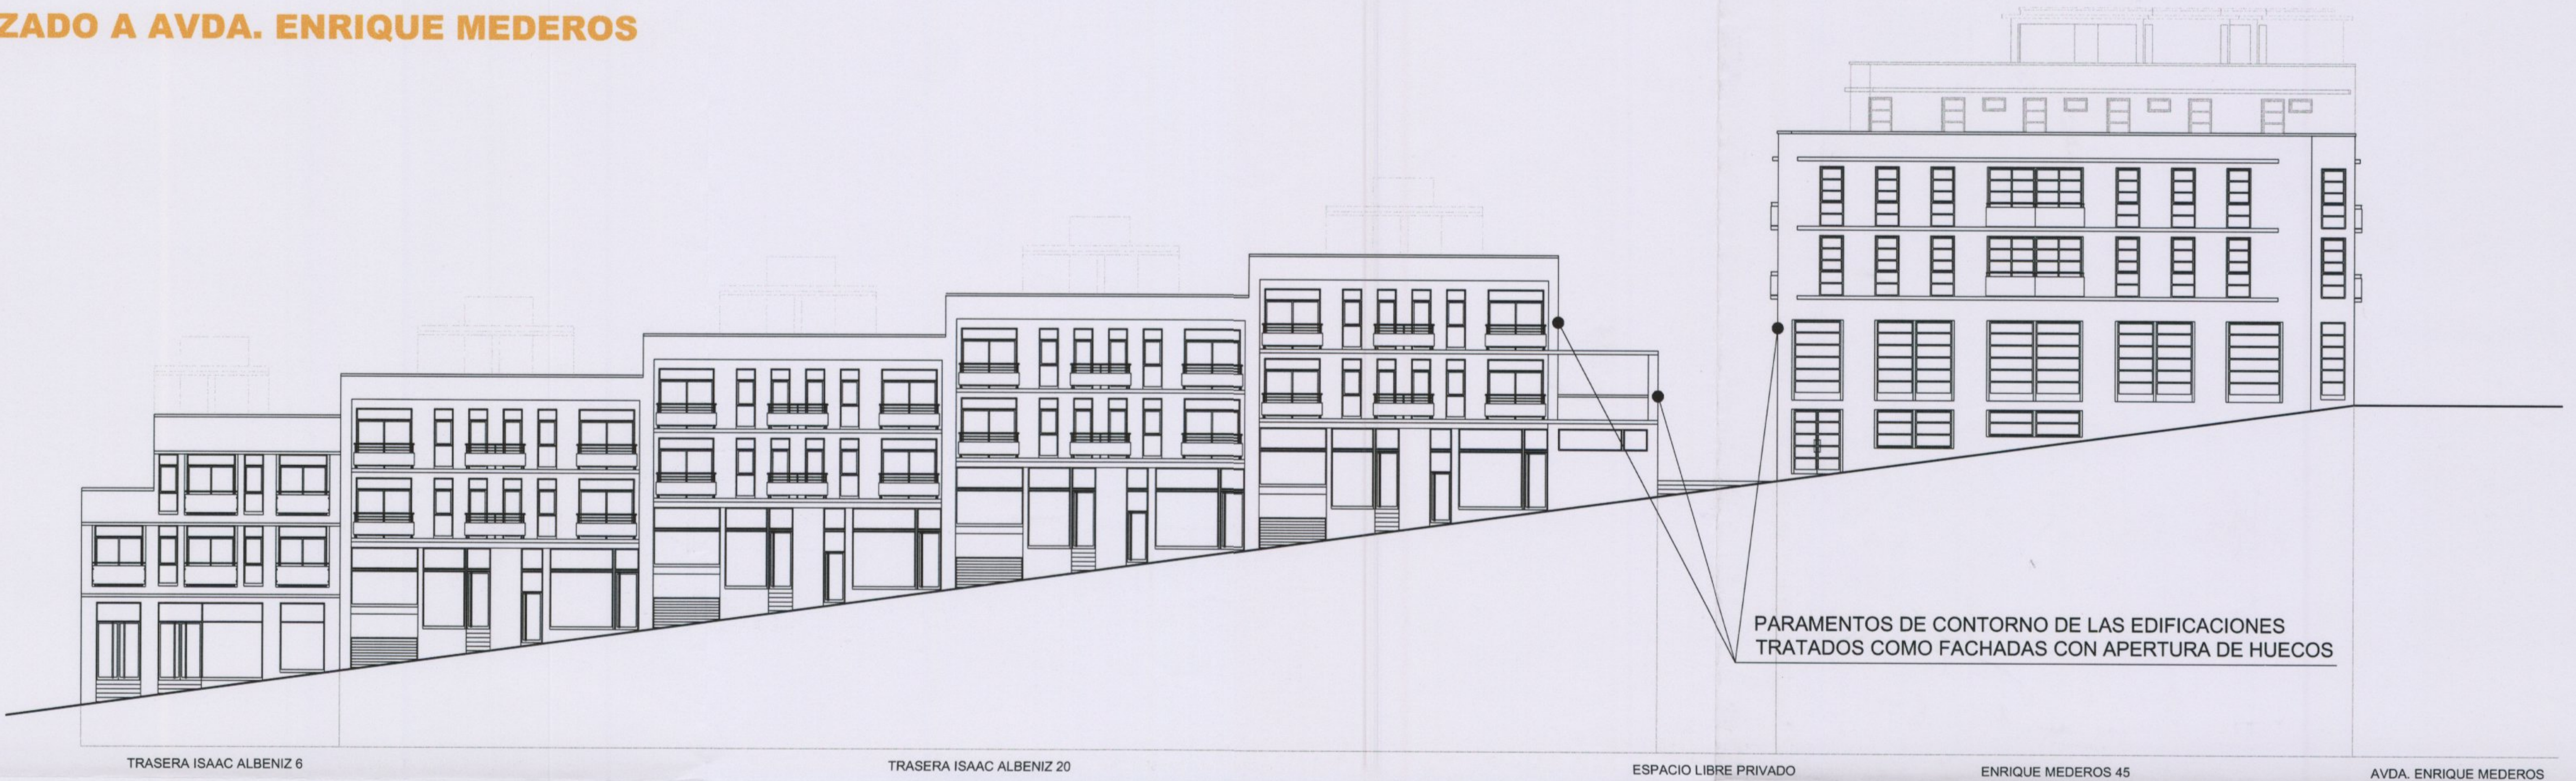

ALZADO A C/. EN PROYECTO

TRASERA ISAAC ALBENIZ 6 TRASERA ISAAC ALBENIZ 20 ESPACIO LIBRE PRIVADO ENRIQUE MEDEROS 45 AVDA. ENRIQUE MEDEROS



ALZADO A C/. ISAAC ALBENIZ

AVDA. ENRIQUE MEDEROS ENRIQUE MEDEROS 49 ISAAC ALBENIZ 20 (PARTE) ESPACIO LIBRE PRIVADO ISAAC ALBENIZ 20 (PARTE) TRASERA ISAAC ALBENIZ 6

DILIGENCIAS para hacer constar que el presente documento ha sido redactado en conformidad con el Acuerdo de la Comisión de Ordenación del Territorio y Medio Ambiente de Canarias de fecha 16 de Mayo de 2003.

1088 Llanos de Aridane, 4 13 de Mayo de 2003.
LA SECRETARIA
EDG. MAREX DEL CARMEN AVILA AVILA



Aprobado definitivamente por la Comisión de Ordenación del Territorio y Medio Ambiente de Canarias mediante acuerdo de fecha 25 JUN 2003.
Juan Diego Hernández Domínguez



ARQUITECTOS
B. PESTANA & ASOCIADOS, S.L.

REGISTRO MERCANTIL DE S.C. LA PALMA, TOMO 21, SECCION 8ª, INSCRIPCION 1ª, HOJA IP240 · REGISTRO C.O.A.C. Nº 10208 · CIF Nº B-38486304

PROYECTO: MODIFICACION PUNTUAL DEL P.G.O.U. DE LOS LLANOS DE ARIDANE EN EL AMBITO DE LOS SOLARES SITOS EN AV. ENRIQUE MEDEROS, C/. ISAAC ALBENIZ, Y C/. EN PROYECTO, LOS LLANOS DE ARIDANE.

PLANO DE ORDENACION: **ORDENACION VOLUMETRICA**

ARCHIVO: 2002E15
 FECHA: ABR2003
 ESCALA: 1:200
 Nº PLANO: **8**

BENIGNO M. PESTANA GOMEZ, ARQUITECTO
 PARQUE DEL LLANO DEL ALFEREZ, 8 - 2ª · TEL. 922403029 · FAX. 922401514 · E-MAIL. bp_spc@arrakis.es · LOS LLANOS DE ARIDANE · LA PALMA
 MANUEL LASALA 44, 1º B · TEL. 976467317 · FAX. 976467318 · T.MOVIL 649997936 · E-MAIL: bp_zaz@arrakis.es · http://www.bpestanda.com · ZARAGOZA