


AMBITO DE LA MODIFICACION PUNTUAL

AVENIDA ENRIQUE MEDEROS

CALLE ISAAC ALBENIZ

CALLE EN PROYECTO

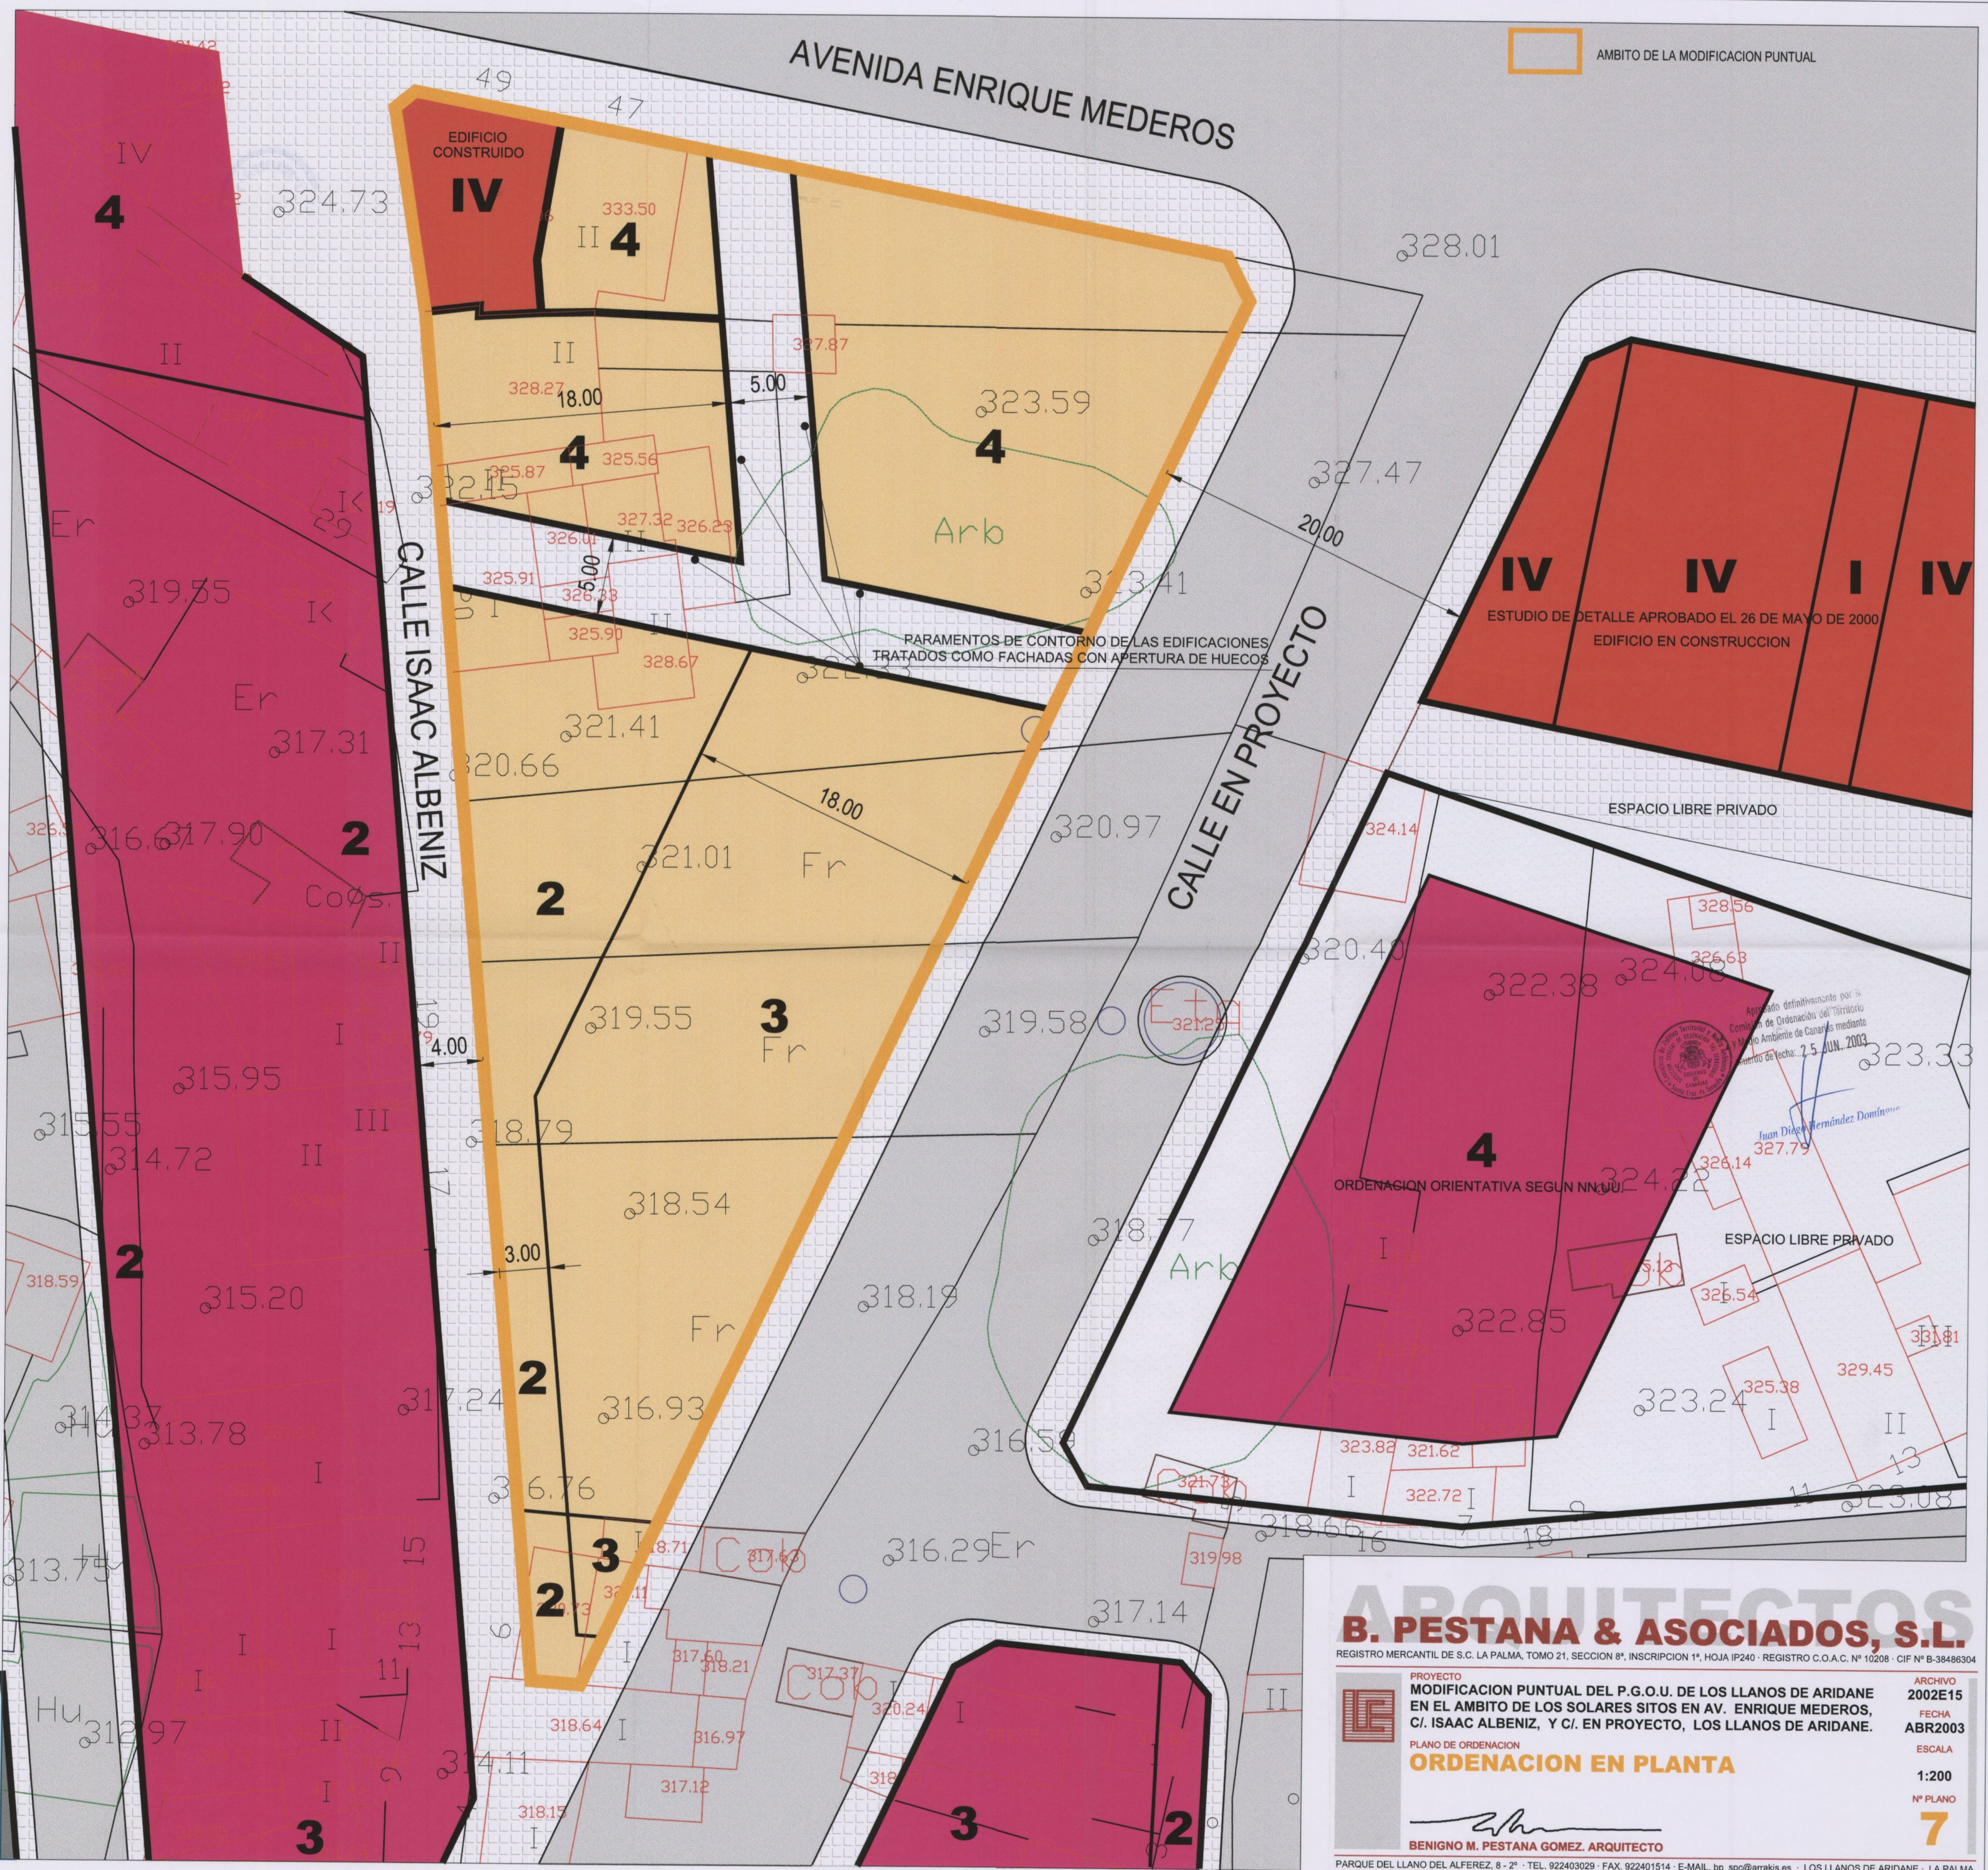

ARQUITECTOS

B. PESTANA & ASOCIADOS, S.L.

REGISTRO MERCANTIL DE S.C. LA PALMA, TOMO 21, SECCION 8ª, INSCRIPCION 1ª, HOJA IP240 - REGISTRO C.O.A.C. Nº 10208 - CIF Nº B-38486304

PROYECTO
MODIFICACION PUNTUAL DEL P.G.O.U. DE LOS LLANOS DE ARIDANE
EN EL AMBITO DE LOS SOLARES SITOS EN AV. ENRIQUE MEDEROS,
C/ ISAAC ALBENIZ, Y C/ EN PROYECTO, LOS LLANOS DE ARIDANE.

PLANO DE ORDENACION
ORDENACION EN PLANTA

ARCHIVO
2002E15
FECHA
ABR2003
ESCALA
1:200
Nº PLANO
7

BENIGNO M. PESTANA GOMEZ, ARQUITECTO

PARQUE DEL LLANO DEL ALFEREZ, 8 - 2ª · TEL. 922403029 · FAX. 922401514 · E-MAIL. bp_spc@arrakis.es · LOS LLANOS DE ARIDANE · LA PALMA
MANUEL LASALA 44, 1ª B · TEL. 976467317 · FAX. 976467318 · T.MOVIL 649997936 · E-MAIL: bp_zaz@arrakis.es · http://www.bpestanda.com · ZARAGOZA