


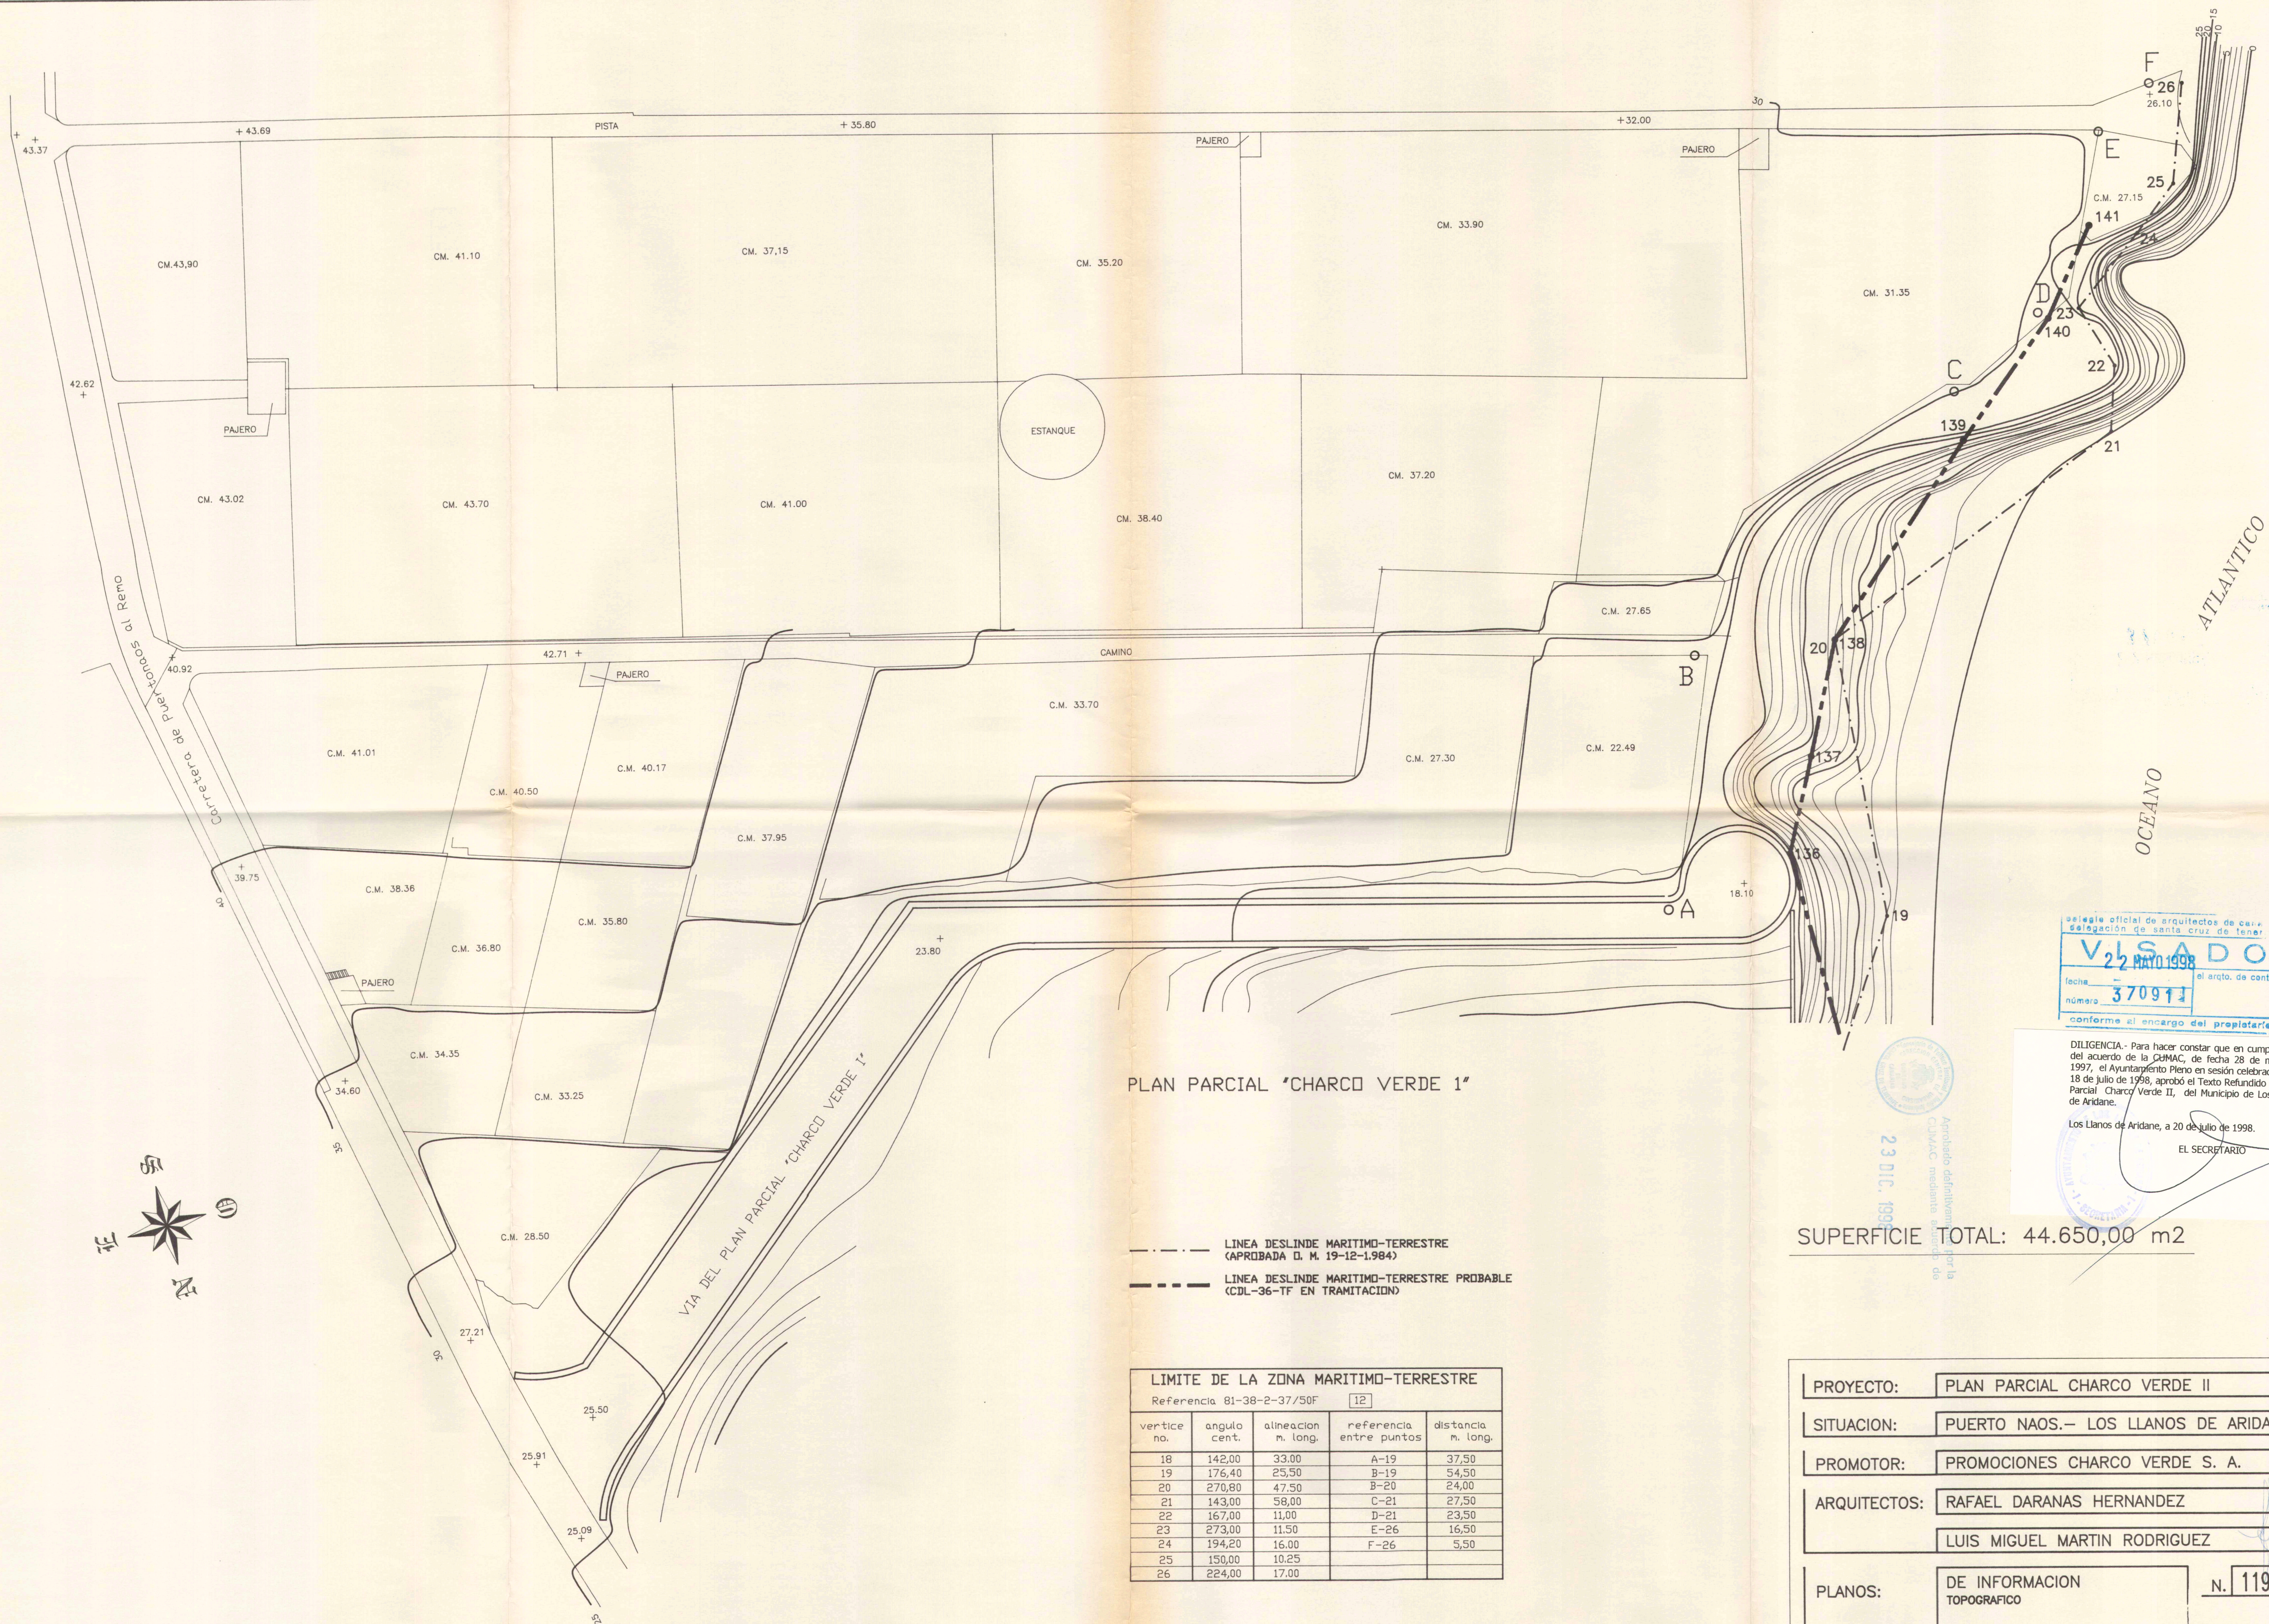

PLAN PARCIAL "CHARCO VERDE 1"

--- LINEA DESLINDE MARITIMO-TERRESTRE (APROBADA D. M. 19-12-1984)
--- LINEA DESLINDE MARITIMO-TERRESTRE PROBABLE (CDL-36-TF EN TRAMITACION)

LIMITE DE LA ZONA MARITIMO-TERRESTRE				
Referencia 81-38-2-37/50F 12				
vertice no.	angulo cent.	alineacion m. long.	referencia entre puntos	distancia m. long.
18	142,00	33,00	A-19	37,50
19	176,40	25,50	B-19	54,50
20	270,80	47,50	B-20	24,00
21	143,00	58,00	C-21	27,50
22	167,00	11,00	D-21	23,50
23	273,00	11,50	E-26	16,50
24	194,20	16,00	F-26	5,50
25	150,00	10,25		
26	224,00	17,00		

SUPERFICIE TOTAL: 44.650,00 m2

selegie oficial de arquitectos de carr.
delegación de santa cruz de tener.
VLSA DO
fecha 22 MAYO 1998
número 370912
conforme al encargo del propietario

DILIGENCIA.- Para hacer constar que en cumplimiento del acuerdo de la CUMAC, de fecha 28 de mayo de 1997, el Ayuntamiento Pleno en sesión celebrada el día 18 de julio de 1998, aprobó el Texto Refundido del Plan Parcial Charco Verde II, del Municipio de Los Llanos de Aridane.
Los Llanos de Aridane, a 20 de julio de 1998.
EL SECRETARIO

PROYECTO:	PLAN PARCIAL CHARCO VERDE II
SITUACION:	PUERTO NAOS.- LOS LLANOS DE ARIDANE
PROMOTOR:	PROMOCIONES CHARCO VERDE S. A.
ARQUITECTOS:	RAFAEL DARANAS HERNANDEZ
	LUIS MIGUEL MARTIN RODRIGUEZ
PLANOS:	DE INFORMACION TOPOGRAFICO
	N. 1194 H. 4
	E. 1:500 F. 12-96