


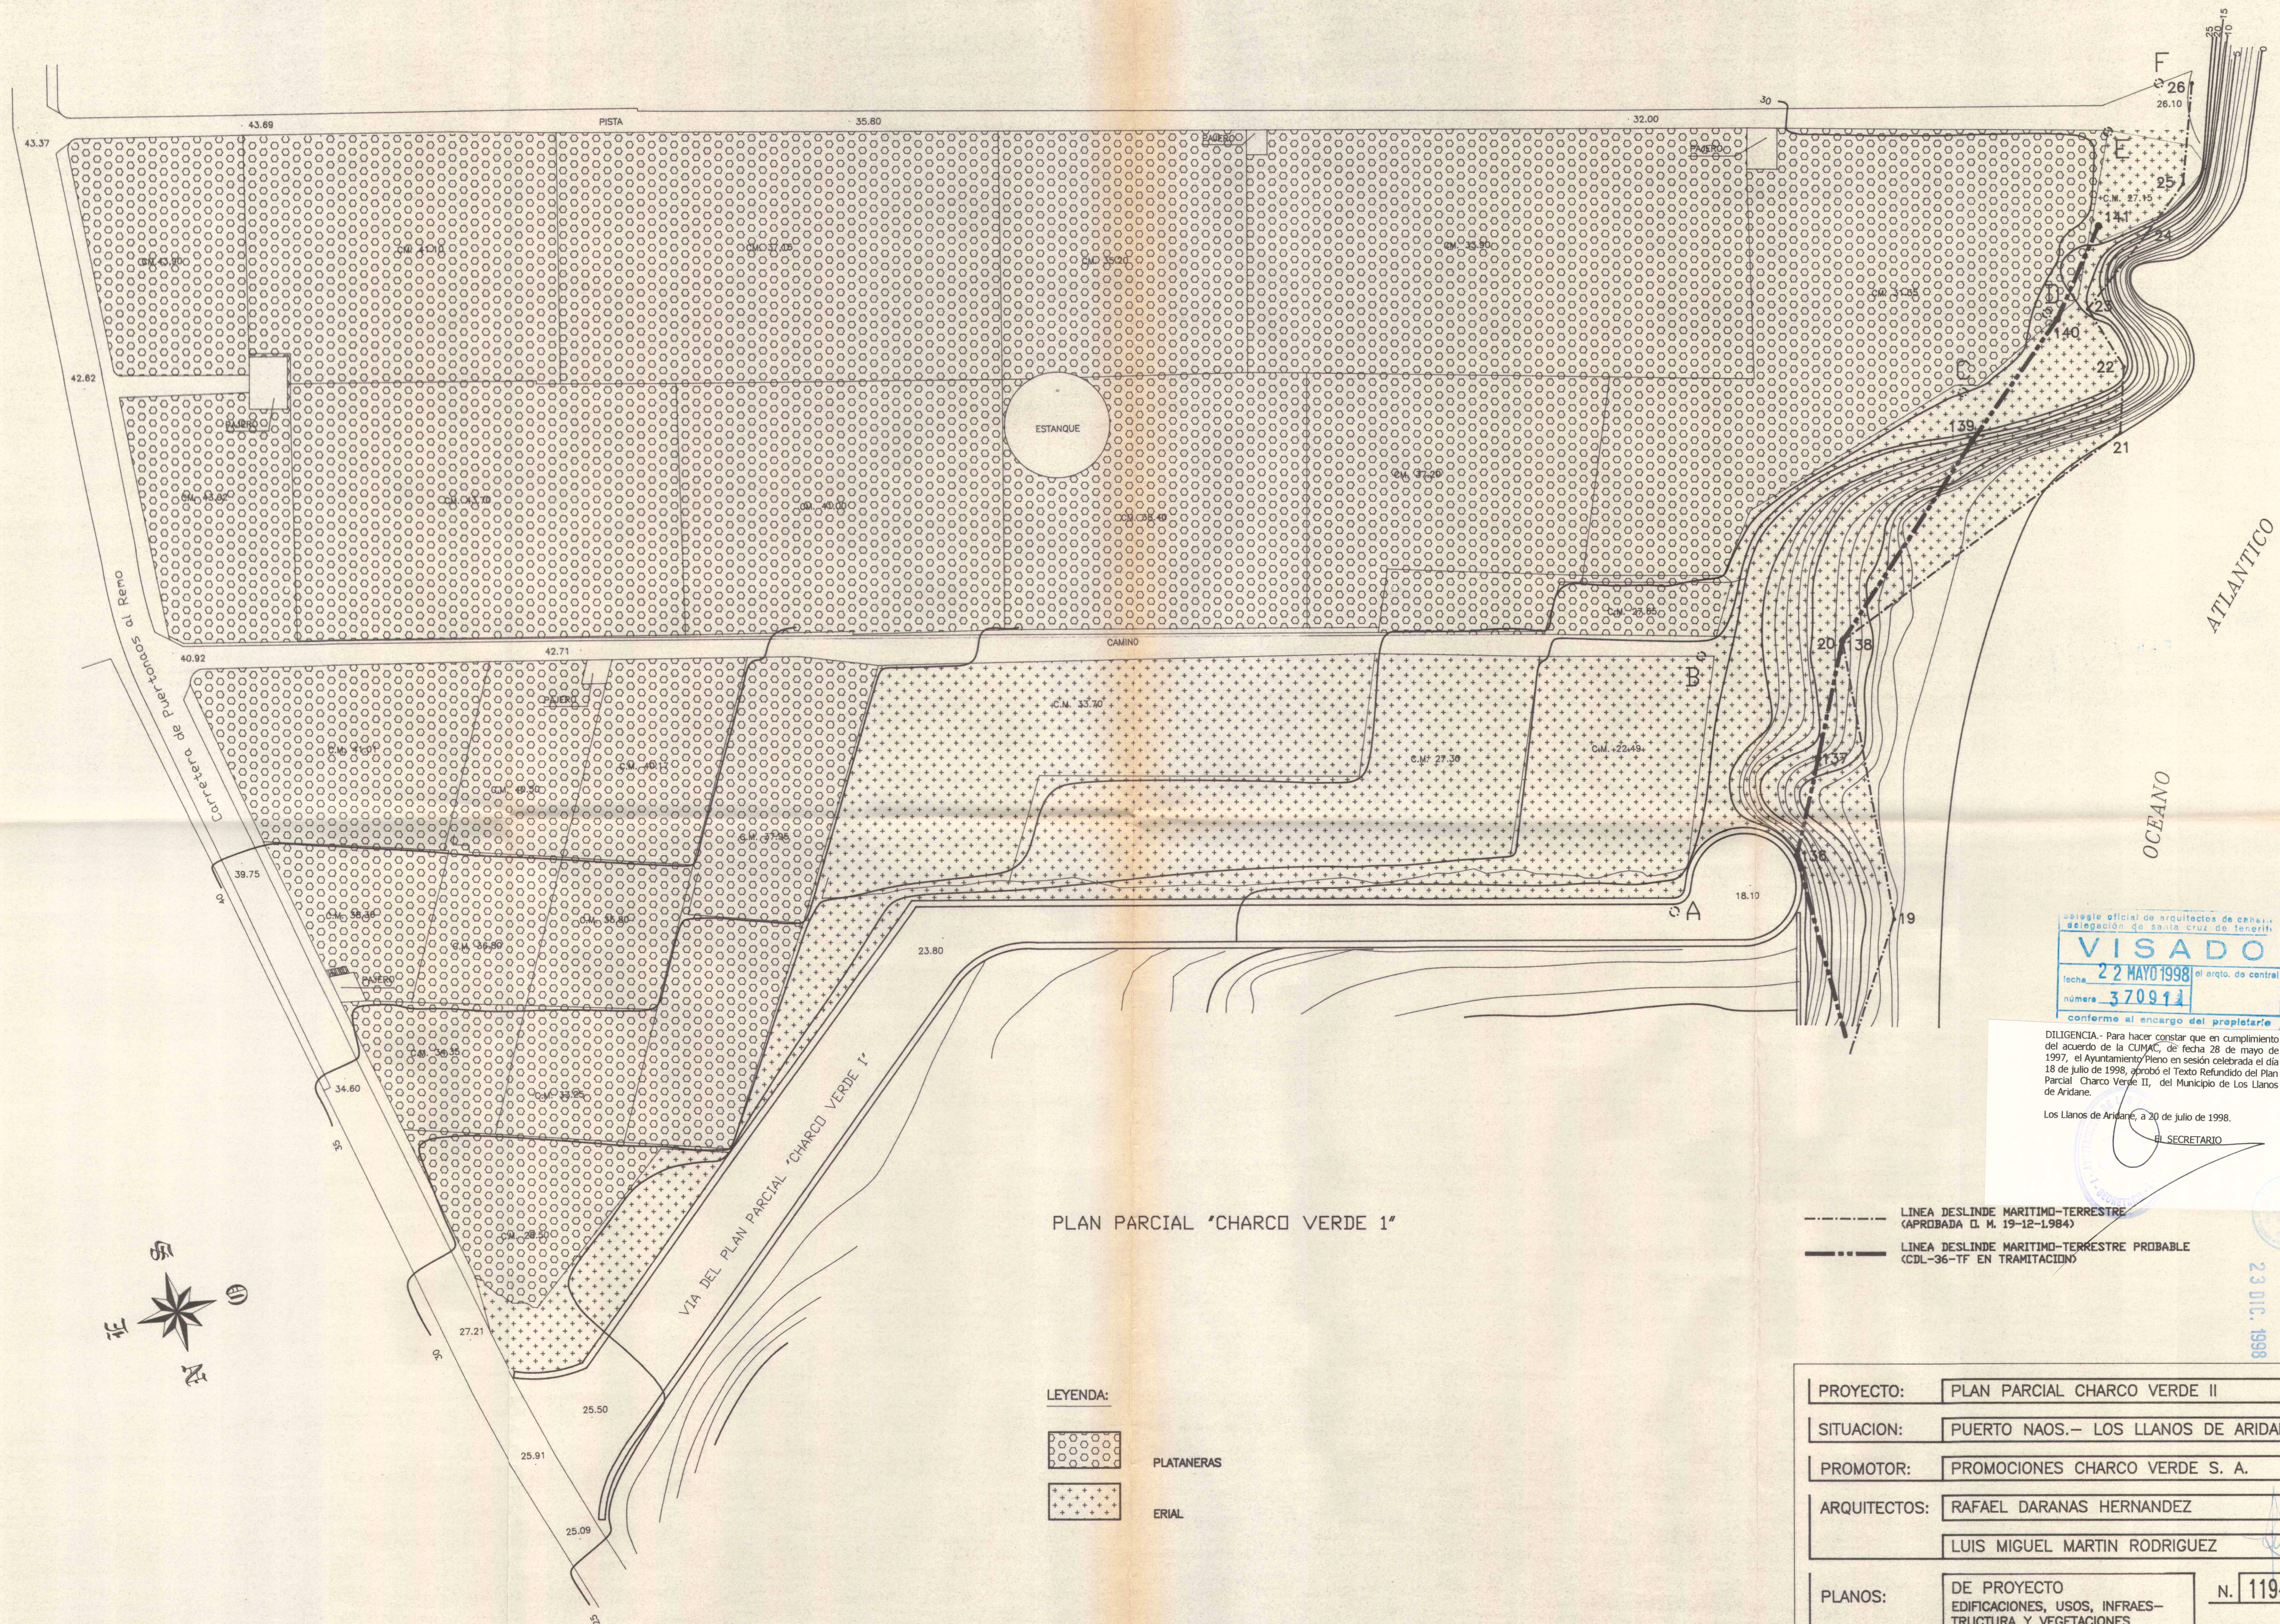

PLAN PARCIAL "CHARCO VERDE 1"

LEYENDA:

- PLATANERAS
- ERIAL

----- LINEA DESLINDE MARITIMO-TERRESTRE (APROBADA O. M. 19-12-1984)

----- LINEA DESLINDE MARITIMO-TERRESTRE PROBABLE (CDL-36-TF EN TRAMITACION)

PROYECTO:	PLAN PARCIAL CHARCO VERDE II
SITUACION:	PUERTO NAOS.- LOS LLANOS DE ARIDANE
PROMOTOR:	PROMOCIONES CHARCO VERDE S. A.
ARQUITECTOS:	RAFAEL DARANAS HERNANDEZ
	LUIS MIGUEL MARTIN RODRIGUEZ
PLANOS:	DE PROYECTO
	EDIFICACIONES, USOS, INFRAESTRUCTURA Y VEGETACIONES EXISTENTES
N.	1194
H.	6
E.	1:500
F.	12-96

visado oficial de arquitectos de chile
delegación de santa cruz de tenerife

VISADO

fecha 22 MAYO 1998 el arq. de control

numero 370911

conforme al encargo del propietario

DILIGENCIA.- Para hacer constar que en cumplimiento del acuerdo de la CUMAC, de fecha 28 de mayo de 1997, el Ayuntamiento Pleno en sesión celebrada el día 18 de julio de 1998, aprobó el Texto Refundido del Plan Parcial Charco Verde II, del Municipio de Los Llanos de Aridane.

Los Llanos de Aridane, a 20 de julio de 1998.

EL SECRETARIO

23 DIC. 1998