


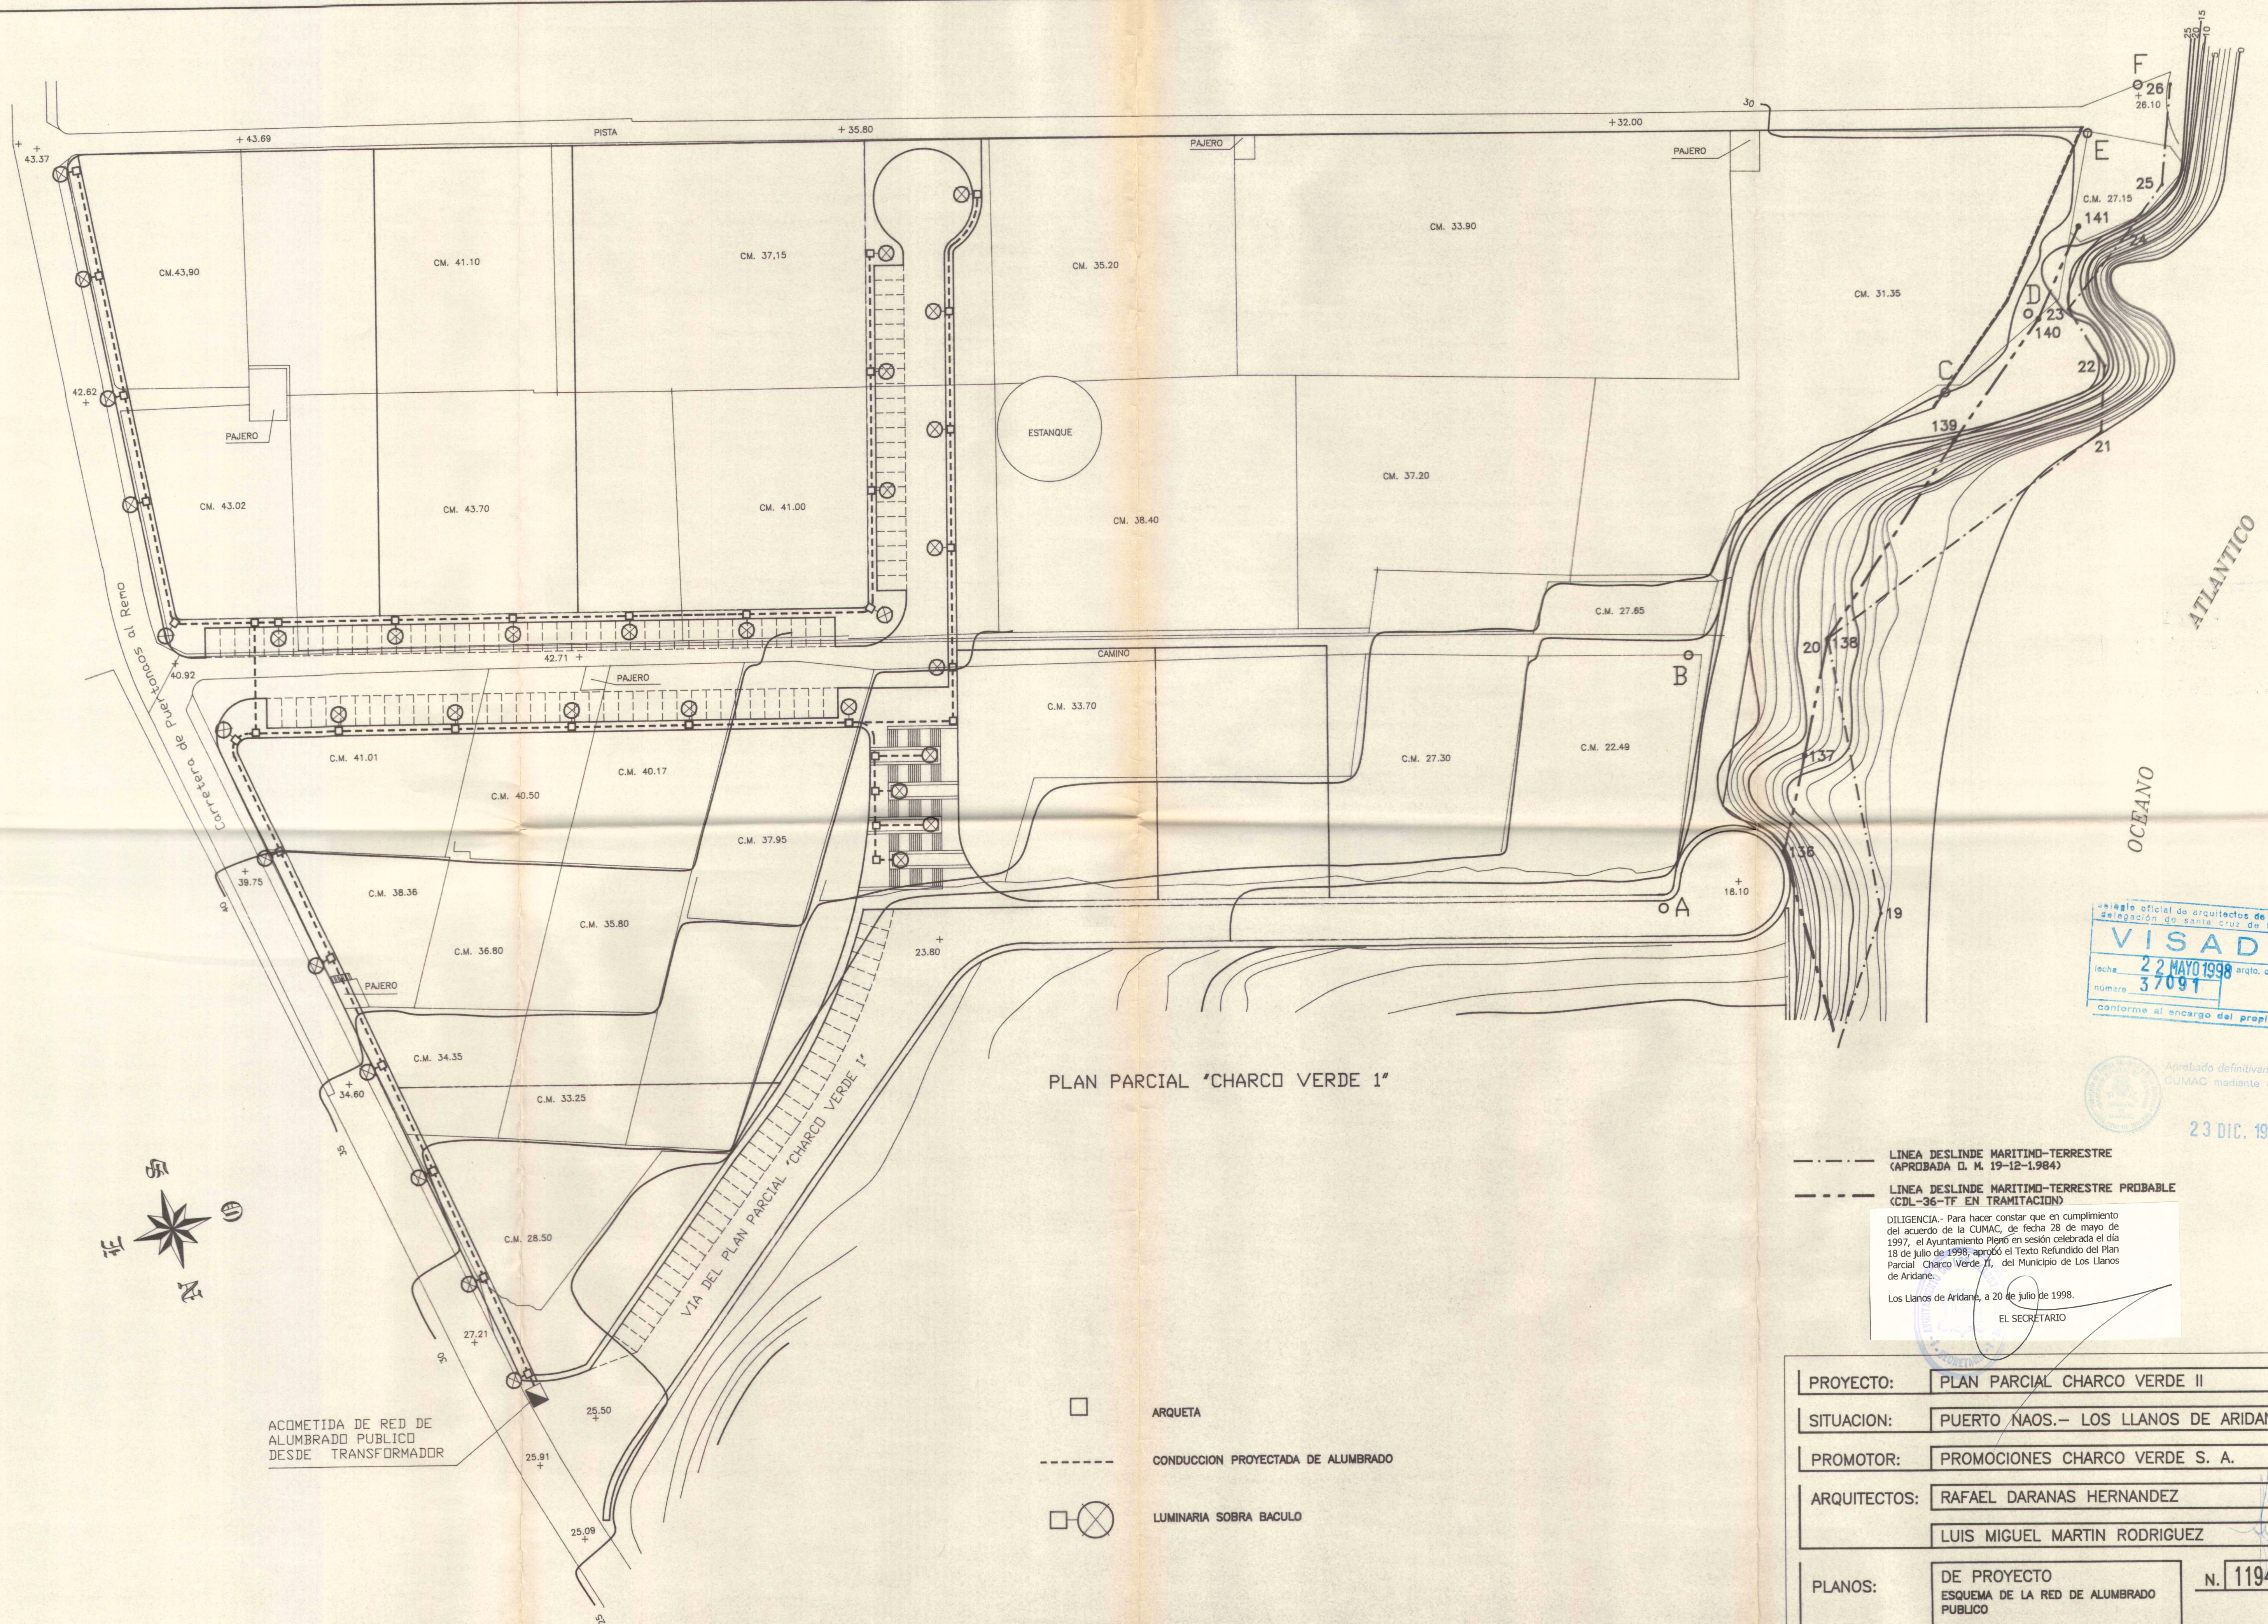

PLAN PARCIAL "CHARCO VERDE 1"



23 DIC. 1998

--- LINEA DESLINDE MARITIMO-TERRESTRE (APROBADA D. M. 19-12-1984)
 --- LINEA DESLINDE MARITIMO-TERRESTRE PROBABLE (CDL-36-TF EN TRAMITACION)

DILIGENCIA.- Para hacer constar que en cumplimiento del acuerdo de la CUMAC, de fecha 28 de mayo de 1997, el Ayuntamiento Pleno en sesión celebrada el día 18 de julio de 1998, aprobó el Texto Refundido del Plan Parcial Charco Verde II, del Municipio de Los Llanos de Aridane.

Los Llanos de Aridane, a 20 de julio de 1998.

EL SECRETARIO

PROYECTO:	PLAN PARCIAL CHARCO VERDE II
SITUACION:	PUERTO NAOS.- LOS LLANOS DE ARIDANE
PROMOTOR:	PROMOCIONES CHARCO VERDE S. A.
ARQUITECTOS:	RAFAEL DARANAS HERNANDEZ
	LUIS MIGUEL MARTIN RODRIGUEZ
PLANOS:	DE PROYECTO ESQUEMA DE LA RED DE ALUMBRADO PUBLICO
	N. 1194 H. 17
	E. 1:500 F. 12-97