


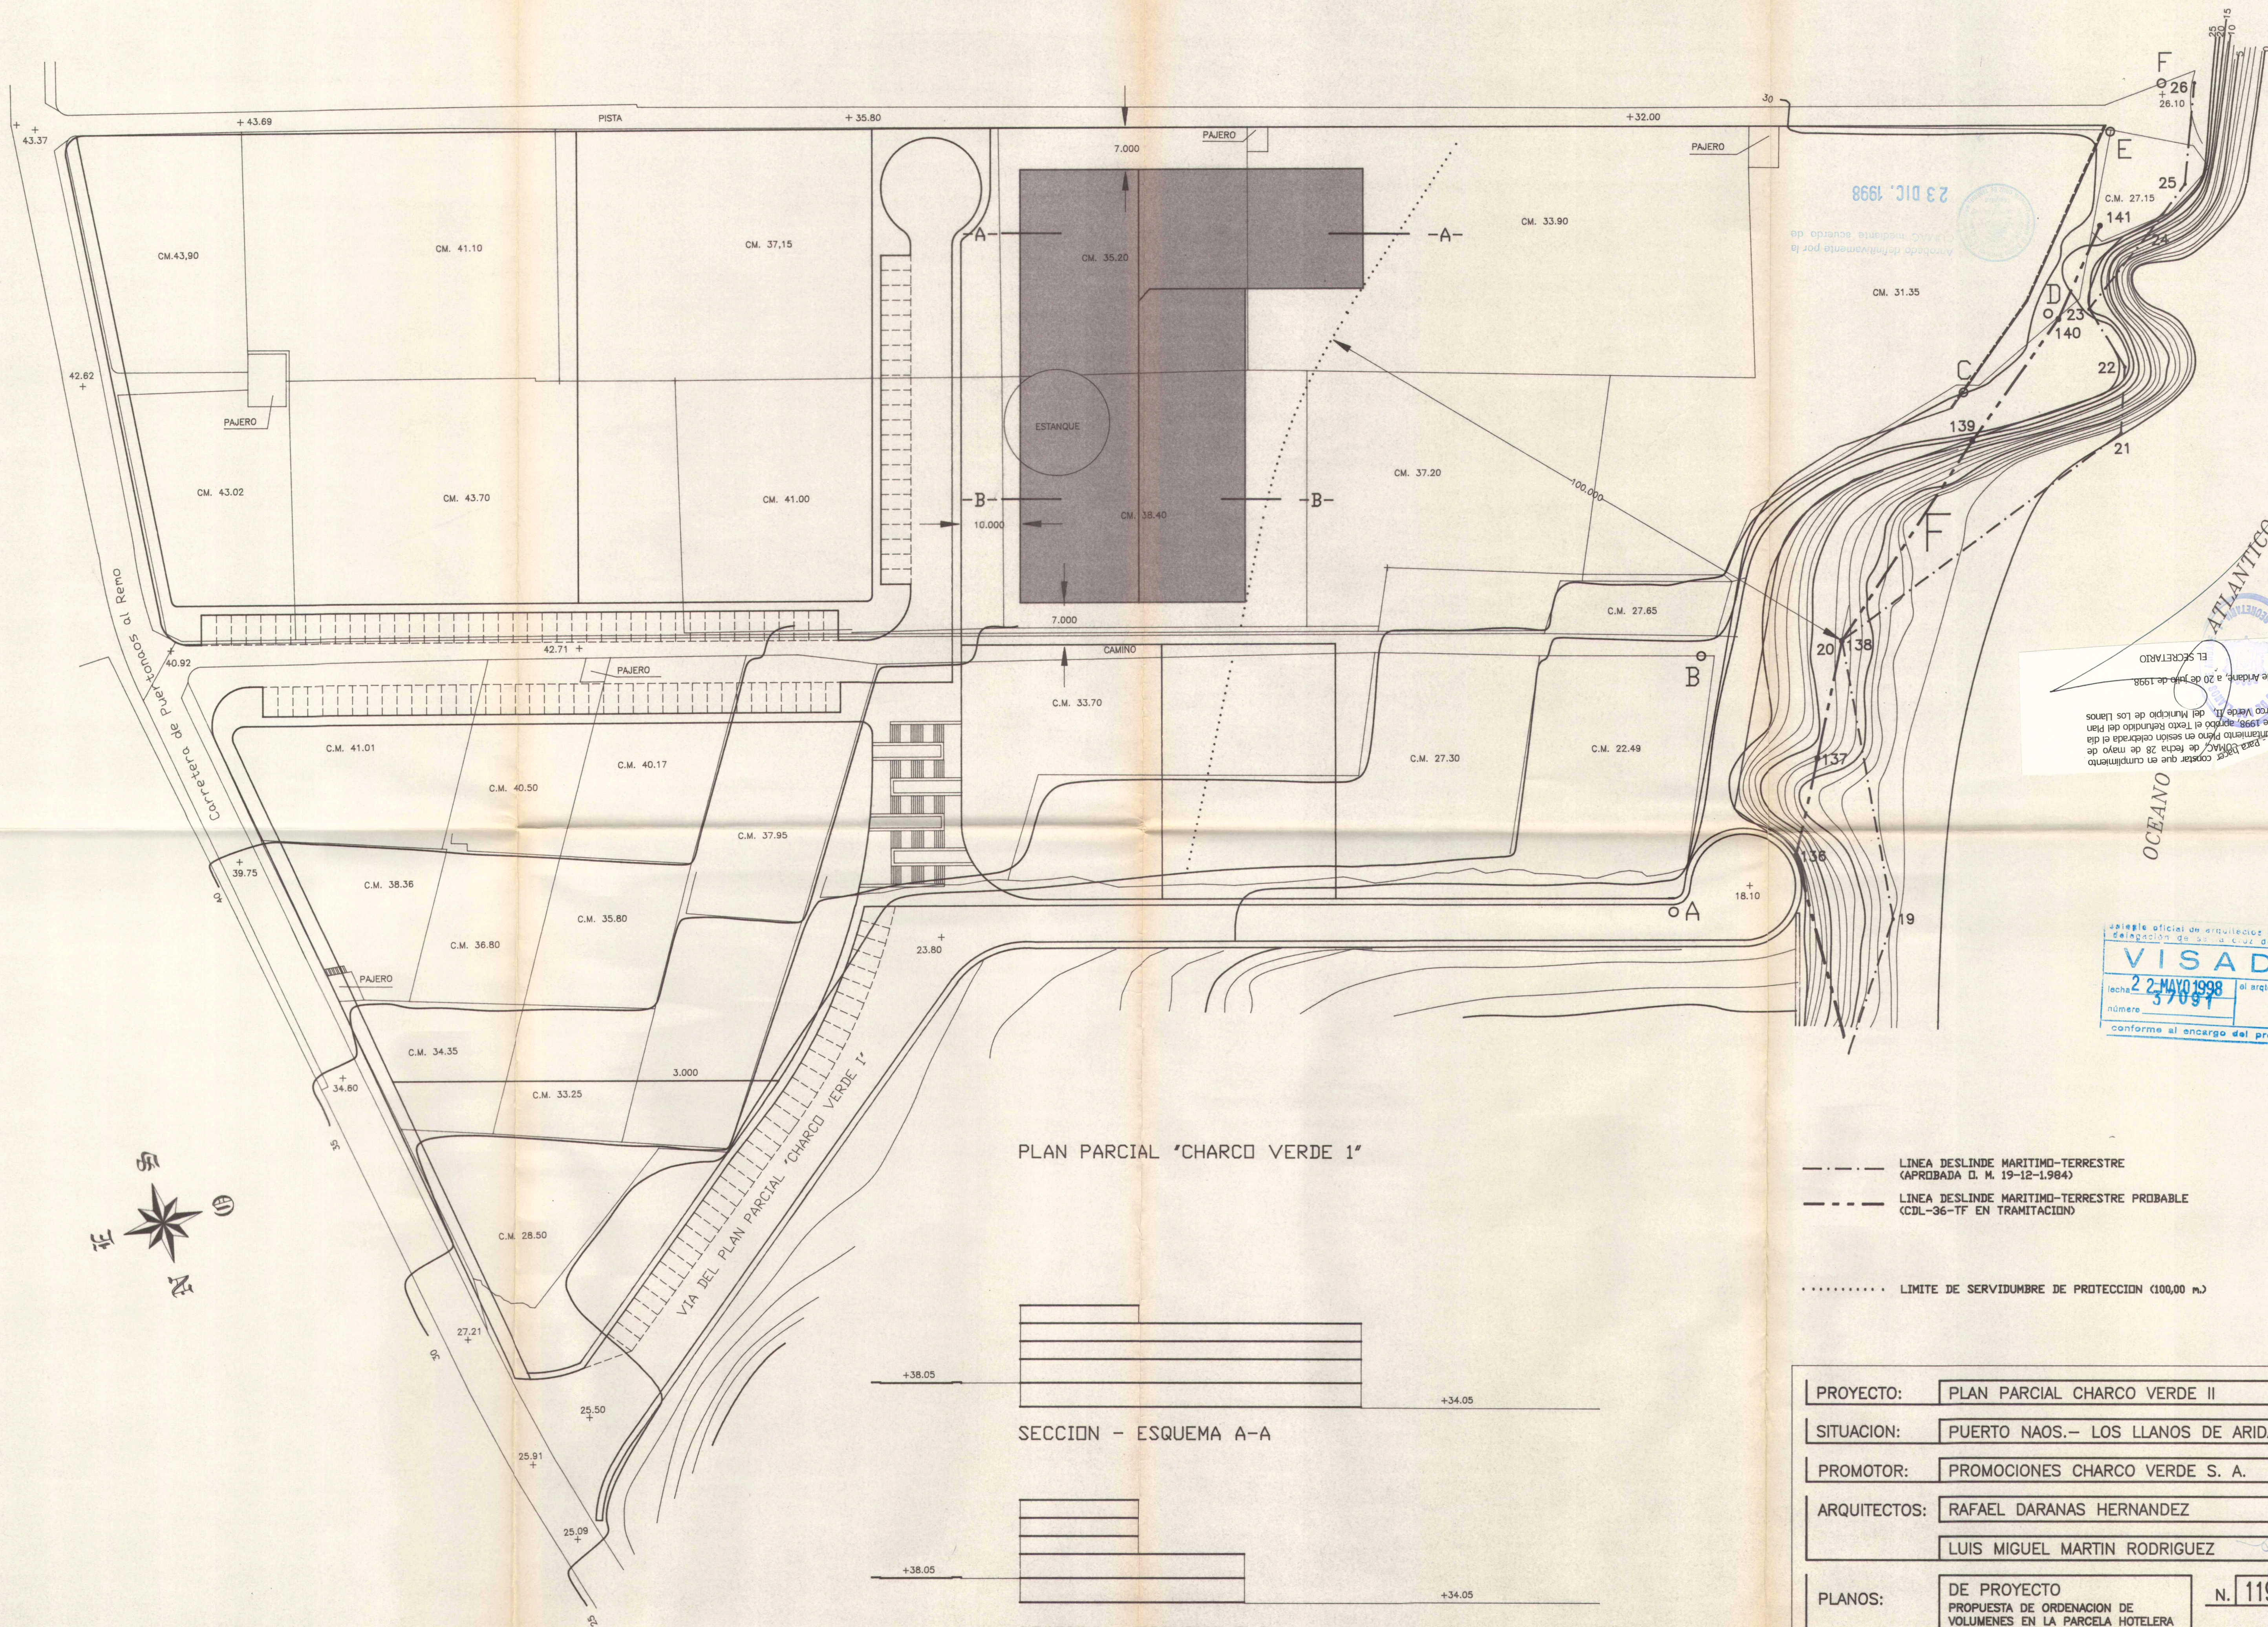

PLAN PARCIAL "CHARCO VERDE 1"

SECCION - ESQUEMA A-A

SECCION - ESQUEMA B-B

--- LINEA DESLINDE MARITIMO-TERRESTRE (APROBADA D. M. 19-12-1984)
 --- LINEA DESLINDE MARITIMO-TERRESTRE PROBABLE (CDL-36-TF EN TRAMITACION)
 LIMITE DE SERVIDUMBRE DE PROTECCION (100,00 m.)

PROYECTO:	PLAN PARCIAL CHARCO VERDE II		
SITUACION:	PUERTO NAOS.- LOS LLANOS DE ARIDANE		
PROMOTOR:	PROMOCIONES CHARCO VERDE S. A.		
ARQUITECTOS:	RAFAEL DARANAS HERNANDEZ		
	LUIS MIGUEL MARTIN RODRIGUEZ		
PLANOS:	DE PROYECTO PROPUESTA DE ORDENACION DE VOLUMENES EN LA PARCELA HOTELERA		N. 1194 H. 19 E. 1:500 F. 12-97

El presente plan parcial, para fines de copiar que en cumplimiento de la Ley de 1998, se aprueba en sesión ordinaria el día 20 de julio de 1998, por el Municipio de Los Llanos de Aridane, a 20 de julio de 1998.
 EL SECRETARIO

Visado
 22 MAYO 1998
 37087
 conforme al encargo del propietario