


AYUNTAMIENTO de VILLA DE MAZO
 Plaza Pedro Pérez Díaz, 1
 58750 Villa de Mazo (La Palma)
 Santa Cruz de Tenerife
 Tfn. 44 00 03 - Fax: 42 82 47

DILIGENCIA: La extiende yo el Secretario, en cumplimiento de lo preceptuado en el apartado 5º del artículo 131 del Reglamento de planeamiento, para hacer constar que este documento es parte de "la modificación puntual nº 1 del Plan General de Ordenación Urbana" aprobada provisionalmente por el Ayuntamiento Pleno, en sesión extraordinaria, celebrada el día 7 de marzo de 1996.
 Villa de Mazo, 8 de marzo de 1996

VE BR
 ALCALDE
 SECRETARIO

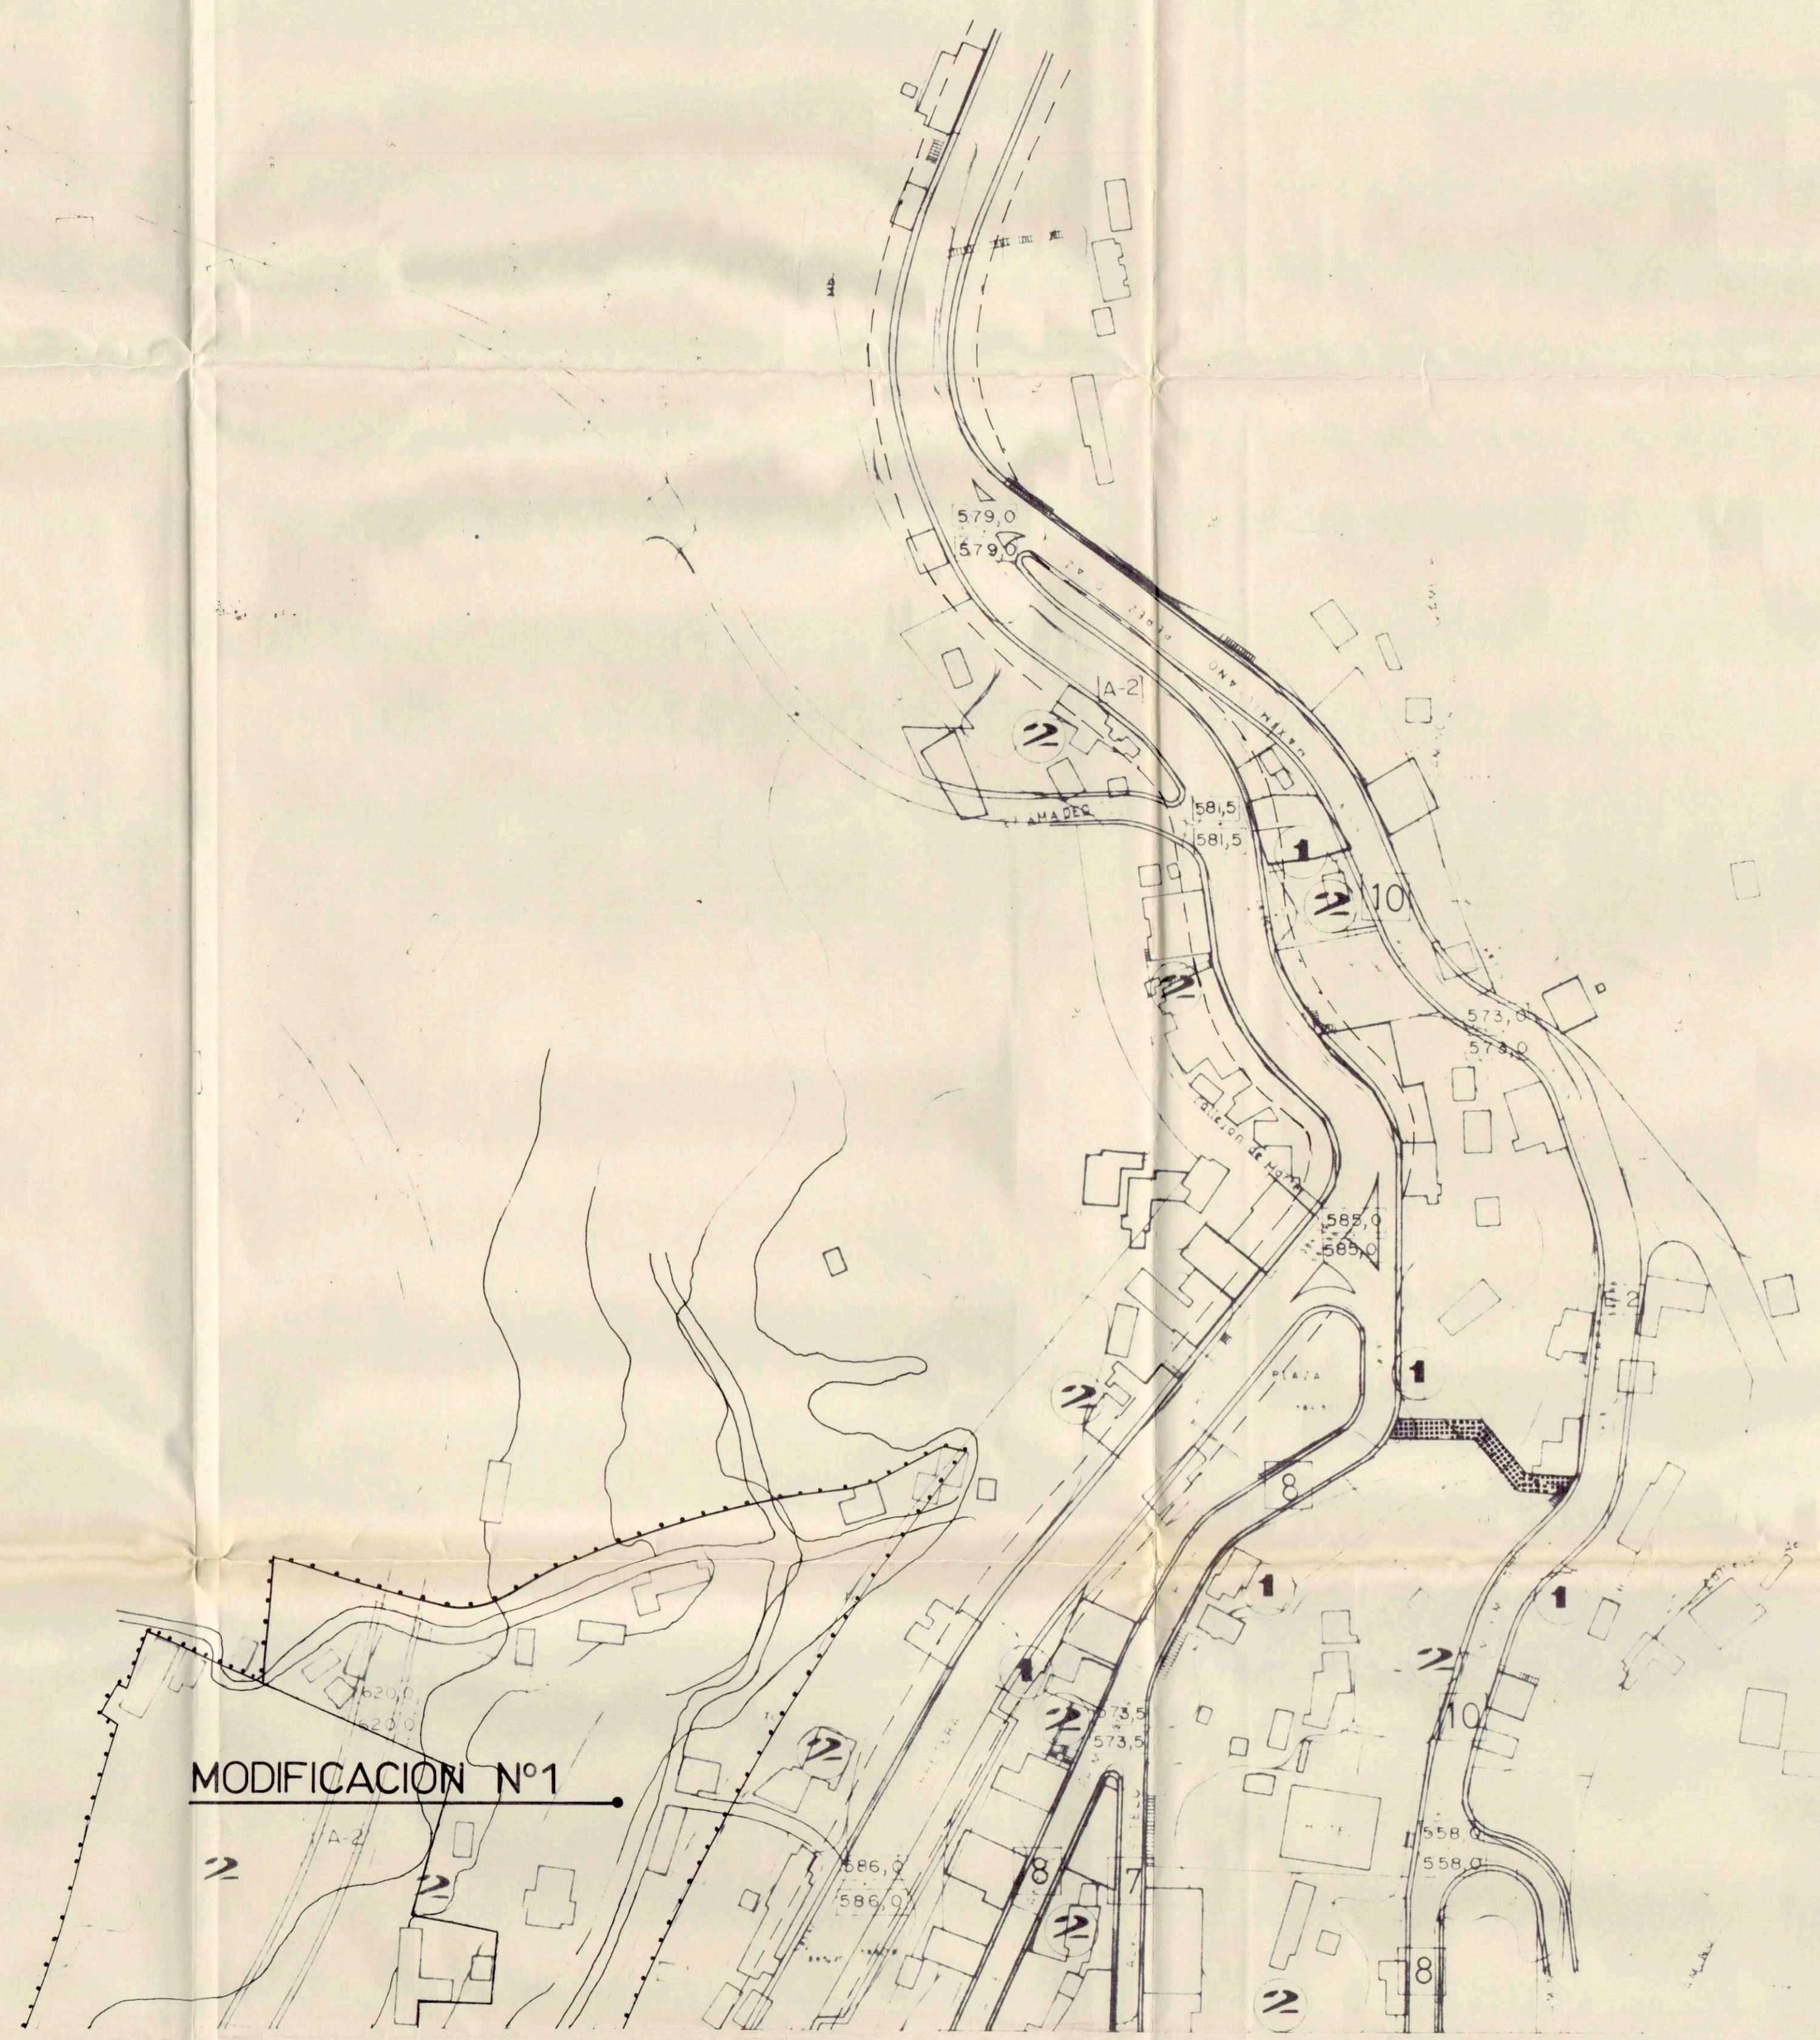

NOTA: LAS COTAS DE LAS RASANTES EN CALLES DE LA MODIFICACION PROPUESTA DEL P.G.O.U. DE LA VILLA DE MAZO, EN EL AMBITO DE LA MODIFICACION Nº1 NO TIENEN RELACION ARITMETICA CON LA NOMENCLATURA DEL PLAN VIGENTE, YA QUE ESTE ULTIMO CONTENIA ERRORES GRAFICOS, RESPECTO ALVIARIO Y SUS PARAMETROS QUE LO DEFINIAN. POR ESTE MOTIVO LAS RASANTES QUE SE DEFINAN EN LOS PLANOS NUEVOS SE HAN TOMADO CON RESPECTO AL TOPOGRAFICO ACTUAL PLANO Nº 14 E:1/500.

	LEYENDA	— alineación manzana — alineación calzada - - - línea edificación ■■ ■■ vías que se crean ■■ ■■ vías peatonales	100.00 cota del terreno 100.00 cota de la rasante [9] ancho de la vía ■ estudio de detalle (2) número plantas de edificación	(6 M 2) número plantas de edificación máxima y mínima en estudio de detalle [A] perfil tipo-vías arteriales [E] perfil tipo-ejes urbano
--	---------	---	--	---

Planeamiento General de Santa Cruz de Villa de Mazo
 La Palma, Breña Alta, Breña Baja, Mazo

MARZO 1989 DOCTOR ARQUITECTO: RUBENS HENRIQUEZ DIRECTOR DEL EQUIPO DE PLANEAMIENTO

ALINEACIONES, RASANTES Y VOLUMETRIA
 ESCALA 1:1.000 HOJA Nº 11-1

	LEYENDA	— alineación manzana — alineación calzada - - - línea edificación ■■ ■■ vías que se crean ■■ ■■ vías peatonales ambito modificación puntual PGQU Nº 1	100.00 cota topografica estado actual 100.00 cota de la rasante [9] ancho de la vía ■ estudio de detalle (2) número de plantas de edificación	(6 M 2) número plantas de edificación máxima y mínima en estudio de detalle [A] perfil tipo-vías arteriales [E] perfil tipo-ejes urbanos
--	---------	--	---	--

PROPUESTA MODIFICACION PUNTUAL PLAN GENERAL DE ORDENACION URBANA DE MAZO

SEPTIEMBRE 1995 ARQUITECTO GABRIEL HENRIQUEZ PEREZ

SITUACION VILLA DE MAZO
 PLANO ALINEACIONES, RASANTES Y VOLUMETRIA
 ESCALA 1:1.000 HOJA Nº 11-1