AYUNTAMIENTO de VILLA DE MAZO
Plaza Pedro Pérez Díaz, 1
38730 Villa de Mazo (La Palma)
Santa Cruz de Tenerife
Tlfn. 44 00 03 - Fax: 42 83 47

DILIGENCIA: La extiendo yo El Secretario, en cumplimiento de lo preceptuado en el apartado 5º del artículo 128 del Reglamento de Planeamiento, para hacer constar que este documento es parte del Plan Parcial del Polígono Industrial "Tiguerorte" aprobado inicialmente por el Ayuntamiento Pleno en sesión extraordinaria, celebrada el día 19 de junio de 1996.

Villa de Mazo, 20 de junio de 1996
Vº Bº
EL ALCALDE EL SECRETARIO

AYUNTAMIENTO de VILLA DE MAZO
Plaza Pedro Pérez Díaz, 1
38730 Villa de Mazo (La Palma)
Santa Cruz de Tenerife
Tlfn. 44 00 03 - Fax: 42 83 47

DILIGENCIA: La extiendo yo El Secretario, en cumplimiento de lo preceptuado en el artículo 131.5 del Reglamento de Planeamiento, para hacer constar que este documento es parte del Plan Parcial del Polígono Industrial "Tiguerorte", aprobado provisionalmente por el Ayuntamiento Pleno, en sesión extraordinaria, celebrada el día 12 de septiembre de 1996.

Villa de Mazo, 13 de septiembre de 1996
Vº Bº
EL ALCALDE EL SECRETARIO

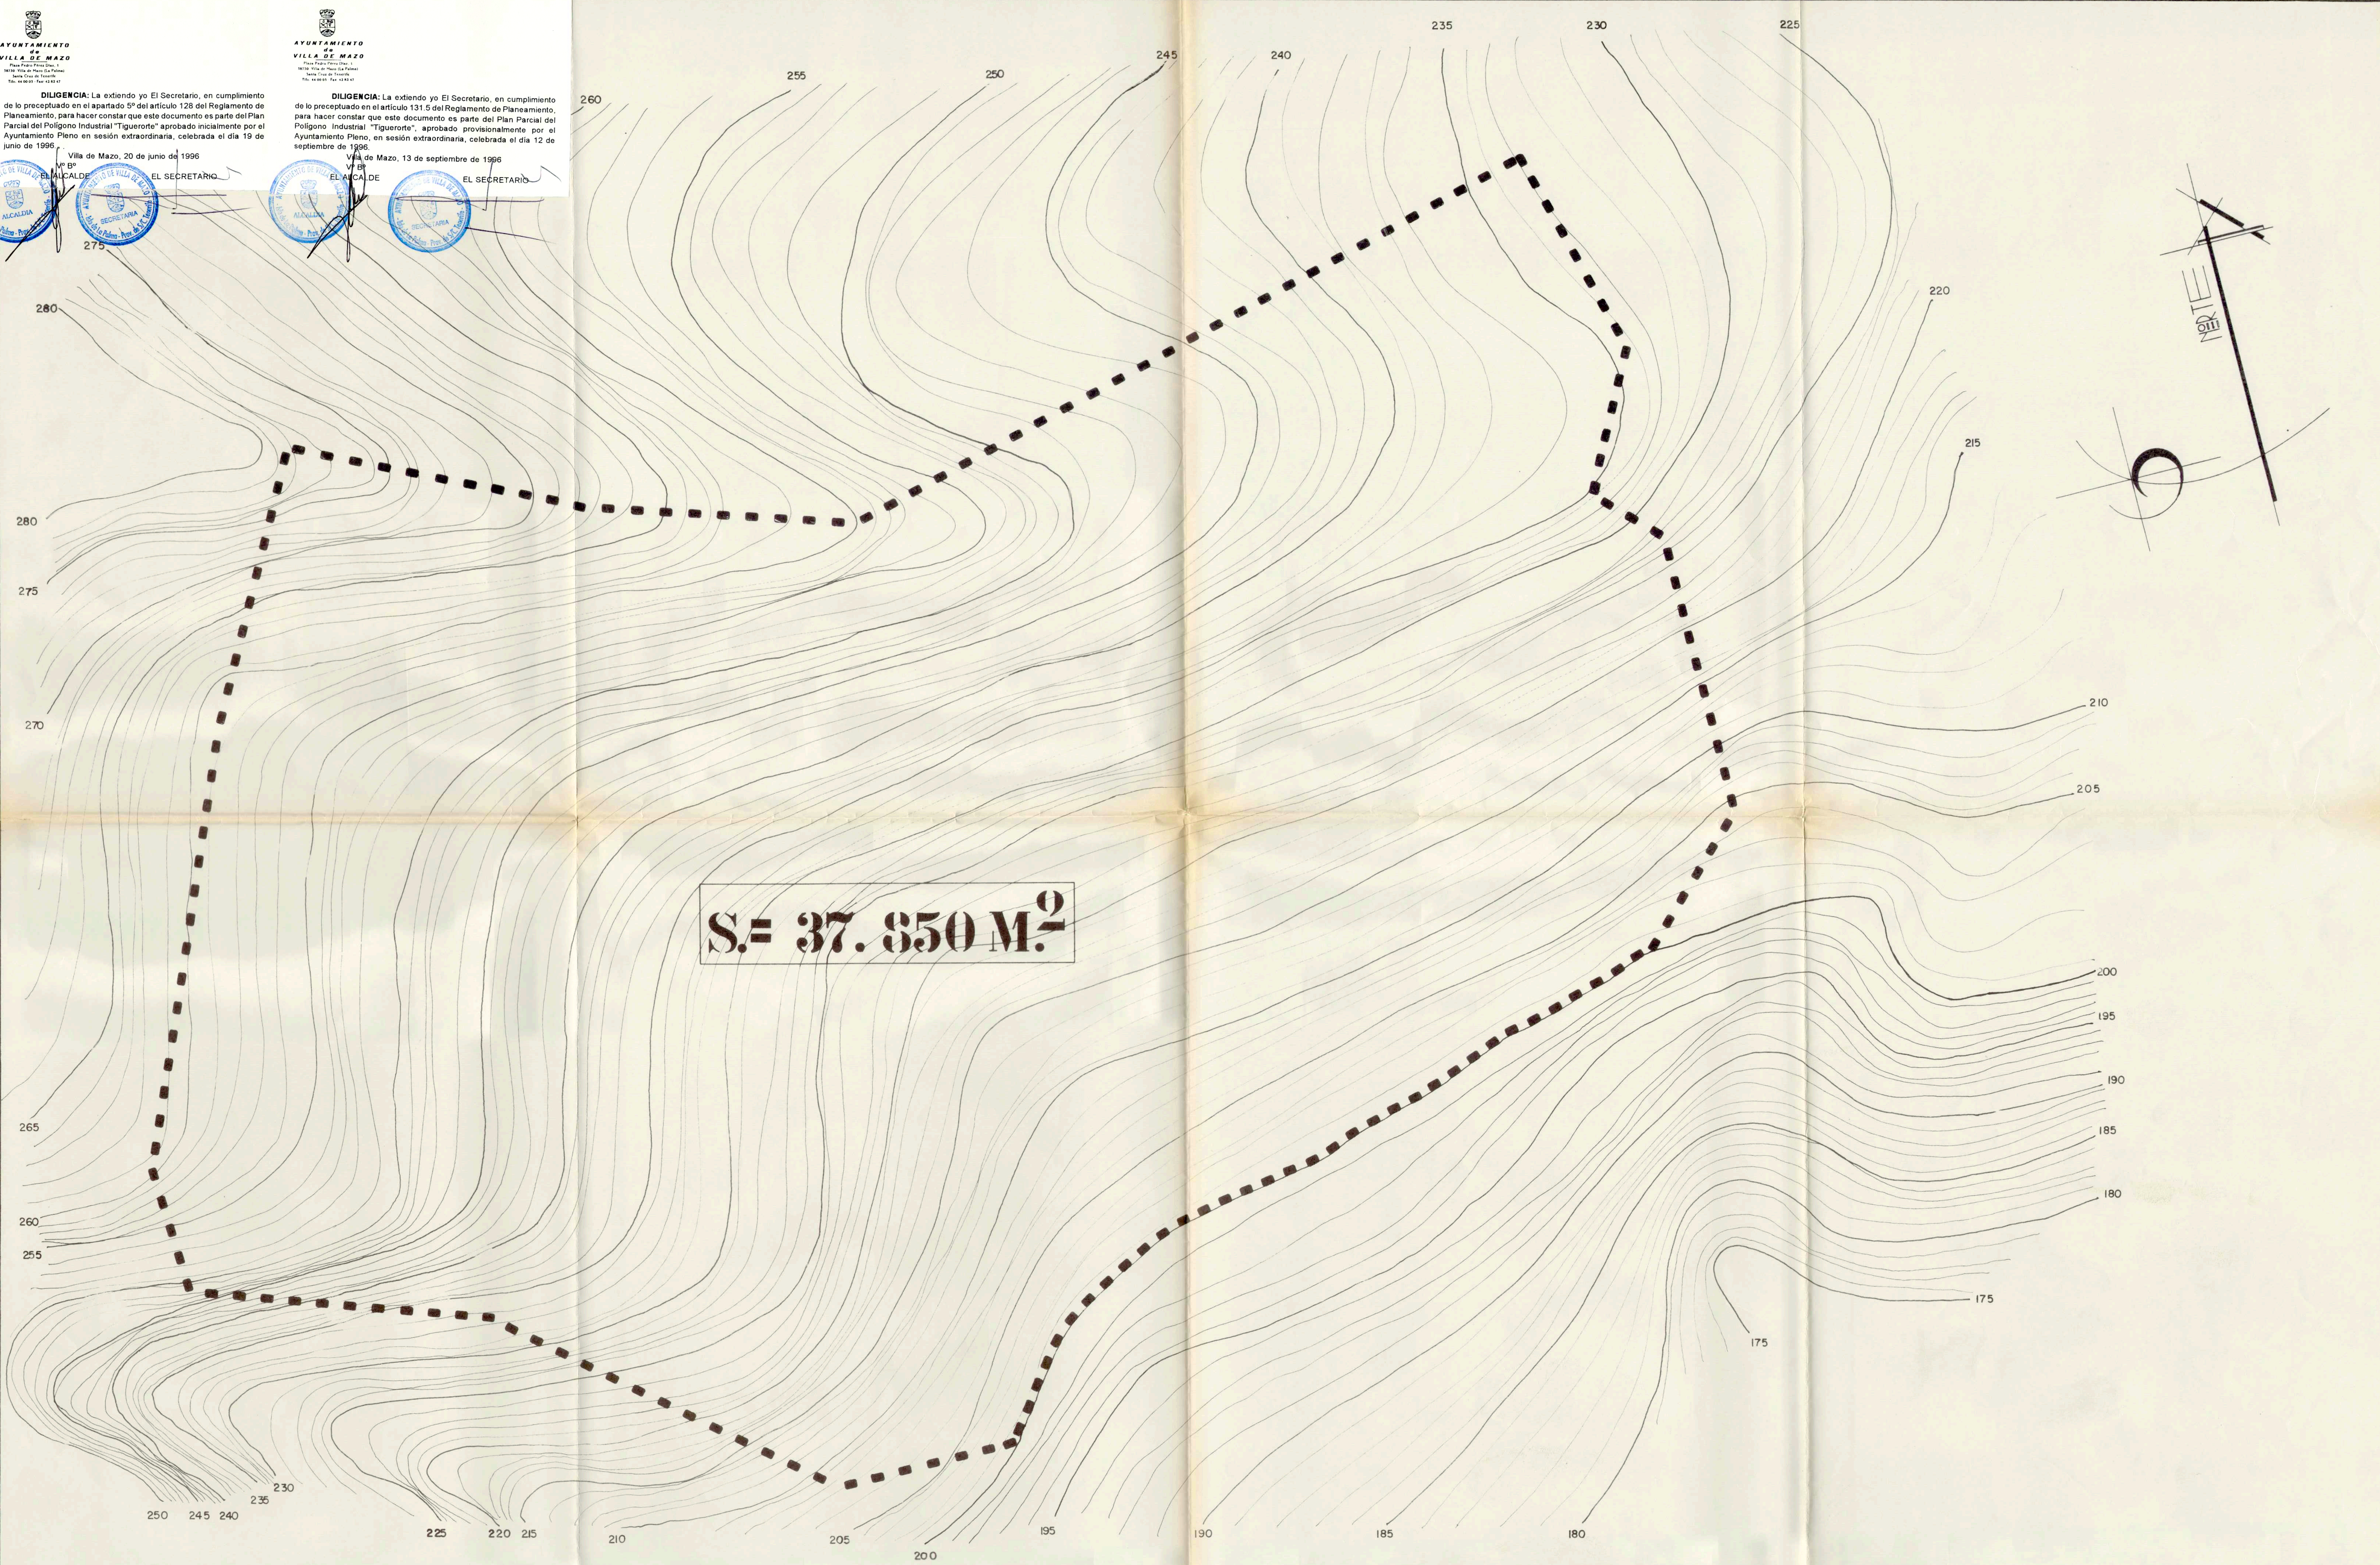

PARCELARIO				
PARCELA	REF. CATASTRAL	PROPIETARIO	SUPERFICIE (M²)	% SOBRE EL TOTAL
UNICA	POLIGONO 16	HORPA, S. L.	37.850 m²	100 %

VEGETACION Y USOS EXISTENTES
✳ TERRENO EN ESTADO NATURAL, CON VEGETACION AUTOCTONA DISPERSA Y SUELO DE MATERIAL BASALTICO.

MODIFICADO SEGUN ACUERDO DE LA C.U.M.A.C. DE FECHA 30 DE MARZO DE 1.995

este proyecto requiere el ... establecido en el articulo 116 de la ley del suelo
fecha 19 MAR. 1996 el arqto. de control
número 30959

PLAN PARCIAL
POLIGONO INDUSTRIAL TIGUERORTE

TIGUERORTE - MAZO

COLEGIO DE ARQUITECTOS DE CANARIAS
DEMARCACION DE LA PALMA
Visado urbanístico condicionado a la aprobación definitiva de MODIFICACION PUNTUAL 5/95 que se especifica en la hoja de visado adjunta, en los mismos términos de su aprobación ... de fecha ...
fecha 19 MAR. 1996 30959

PROMOTOR:

HORPA, S.L.

PLANO DE INFORMACION:

TOPOGRAFICO. (ESTADO ACTUAL.)
PARCELARIO.

NUMERO: 4

FECHA: NOVIEMBRE 1.995

ESCALA: 1/500.

JESUS ALEJANDRO HADDAD HDEZ
ARQUITECTO