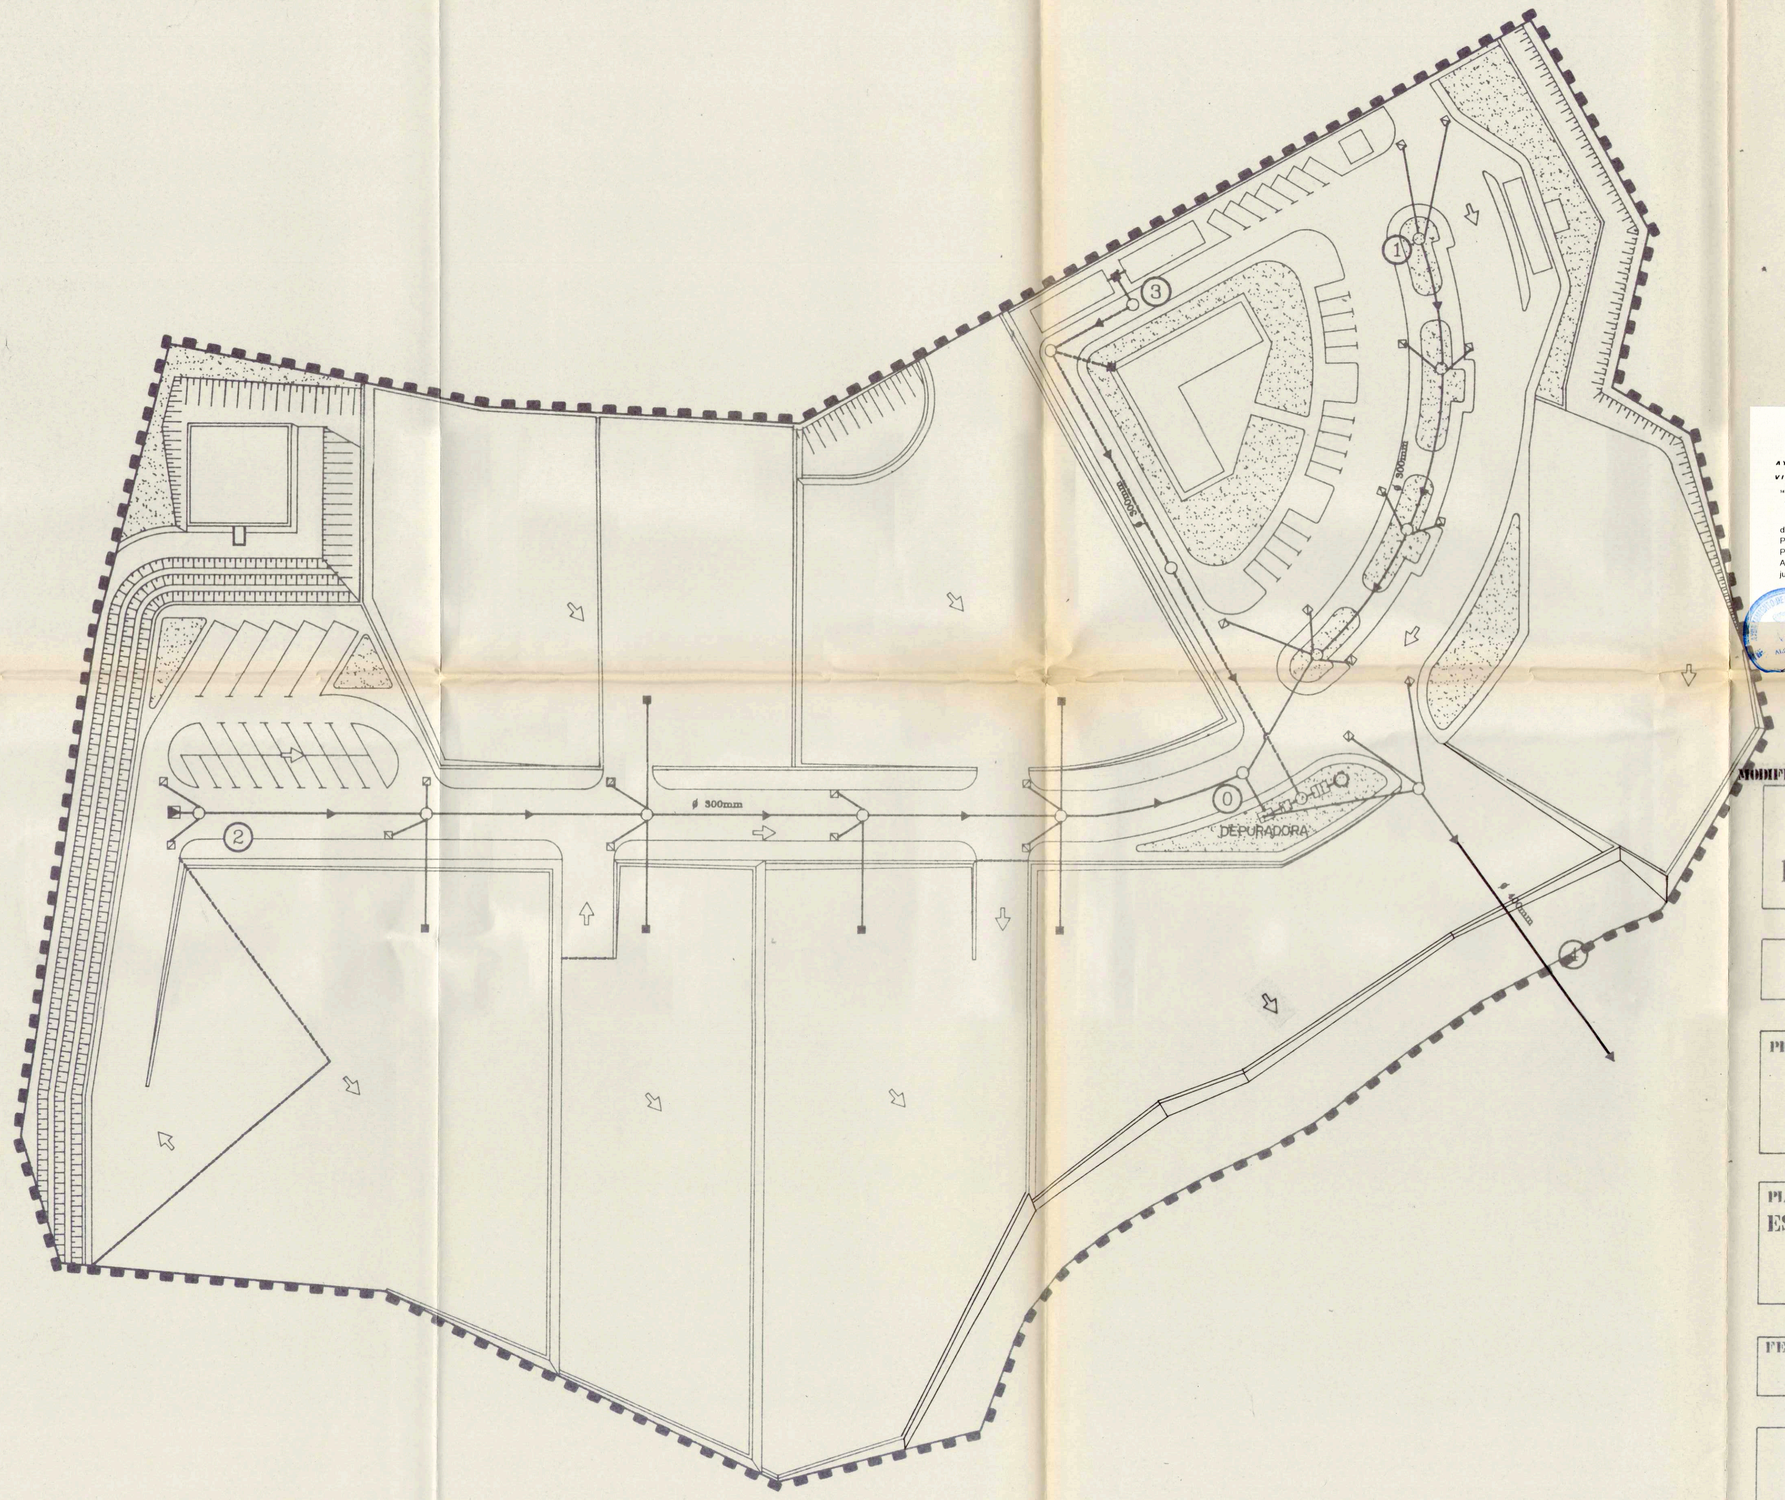

LIMITE DEL PLAN PARCIAL.

LEYENDA

	ISD-6 POZO FILTRANTE
	ISD-4 FOSA SEPTICA
	ISA-14 POZO DE REGISTRO CIRCULAR
	ISD-2 CAMARA DE GRASAS
	ISA-18 ALIVIADERO
	ISA-12 CAMARA DE DESCARGA
	ISA-13 SUMIDERO
	CANALIZACION REFORZADA DE HORMIGON
	ARQUETA DE ACOMETIDA A SANEAMIENTO

AYUNTAMIENTO de VILLA DE MAZO
Plaza Pedro Pérez Díaz, 1
38739 Villa de Mazo (La Palma)
Santa Cruz de Tenerife
Tfn. 44 00 01 Fax 42 43 47

DILIGENCIA: La extiendo yo El Secretario, en cumplimiento de lo preceptuado en el apartado 5º del artículo 128 del Reglamento de Planeamiento, para hacer constar que este documento es parte del Plan Parcial del Poligono Industrial "Tiguerorte" aprobado inicialmente por el Ayuntamiento Pleno en sesión extraordinaria, celebrada el día 19 de junio de 1996.

Villa de Mazo, 20 de junio de 1996

Vº Bº
EL ALCALDE — EL SECRETARIO

AYUNTAMIENTO de VILLA DE MAZO
Plaza Pedro Pérez Díaz, 1
38739 Villa de Mazo (La Palma)
Santa Cruz de Tenerife
Tfn. 44 00 01 Fax 42 43 47

DILIGENCIA: La extiendo yo El Secretario, en cumplimiento de lo preceptuado en el artículo 131.5 del Reglamento de Planeamiento, para hacer constar que este documento es parte del Plan Parcial del Poligono Industrial "Tiguerorte", aprobado provisionalmente por el Ayuntamiento Pleno, en sesión extraordinaria, celebrada el día 12 de septiembre de 1996.

Villa de Mazo, 13 de septiembre de 1996

VºBº
EL ALCALDE — EL SECRETARIO

MODIFICADO SEGUN ACUERDO DE LA C.U.M.A.C. DE FECHA 30 DE MARZO DE 1.995

PLAN PARCIAL
POLIGONO INDUSTRIAL TIGUERORTE

TIGUERORTE - MAZO

COLEGIO OFICIAL DE ARQUITECTOS DE CANARIAS
DELEGACION DE LA PALMA
Visado urbanístico condicionado a la aprobación definitiva de MODIFICACION PUNTUAL SIS. que se especifica en la hoja de visado adjunta, en los mismos términos de su aprobación ..... de fecha .....
fecha 19 MAR. 1996 30959
conforme al encargo del propietario

PROMOTOR:
HORPA, S.L.

PLANO DE PROYECTO:
ESQUEMA RED DE SANEAMIENTO

NUMERO: 12

colegio oficial de arquitectos de canarias
delegación de santa cruz de tenerife
este proyecto requiere el trámite establecido en el artículo 13.5 de la ley del suelo (Ley 1/1997)
fecha 19 MAR. 1996
número 30959

FECHA:
NOVIEMBRE 1.995

ESCALA:
1/500

JESUS ALEJANDRO HADDAD HDEZ
ARQUITECTO