


ESTADO PROPUESTA MODIFICACION PUNTUAL
P.G.O.U.-MAZO

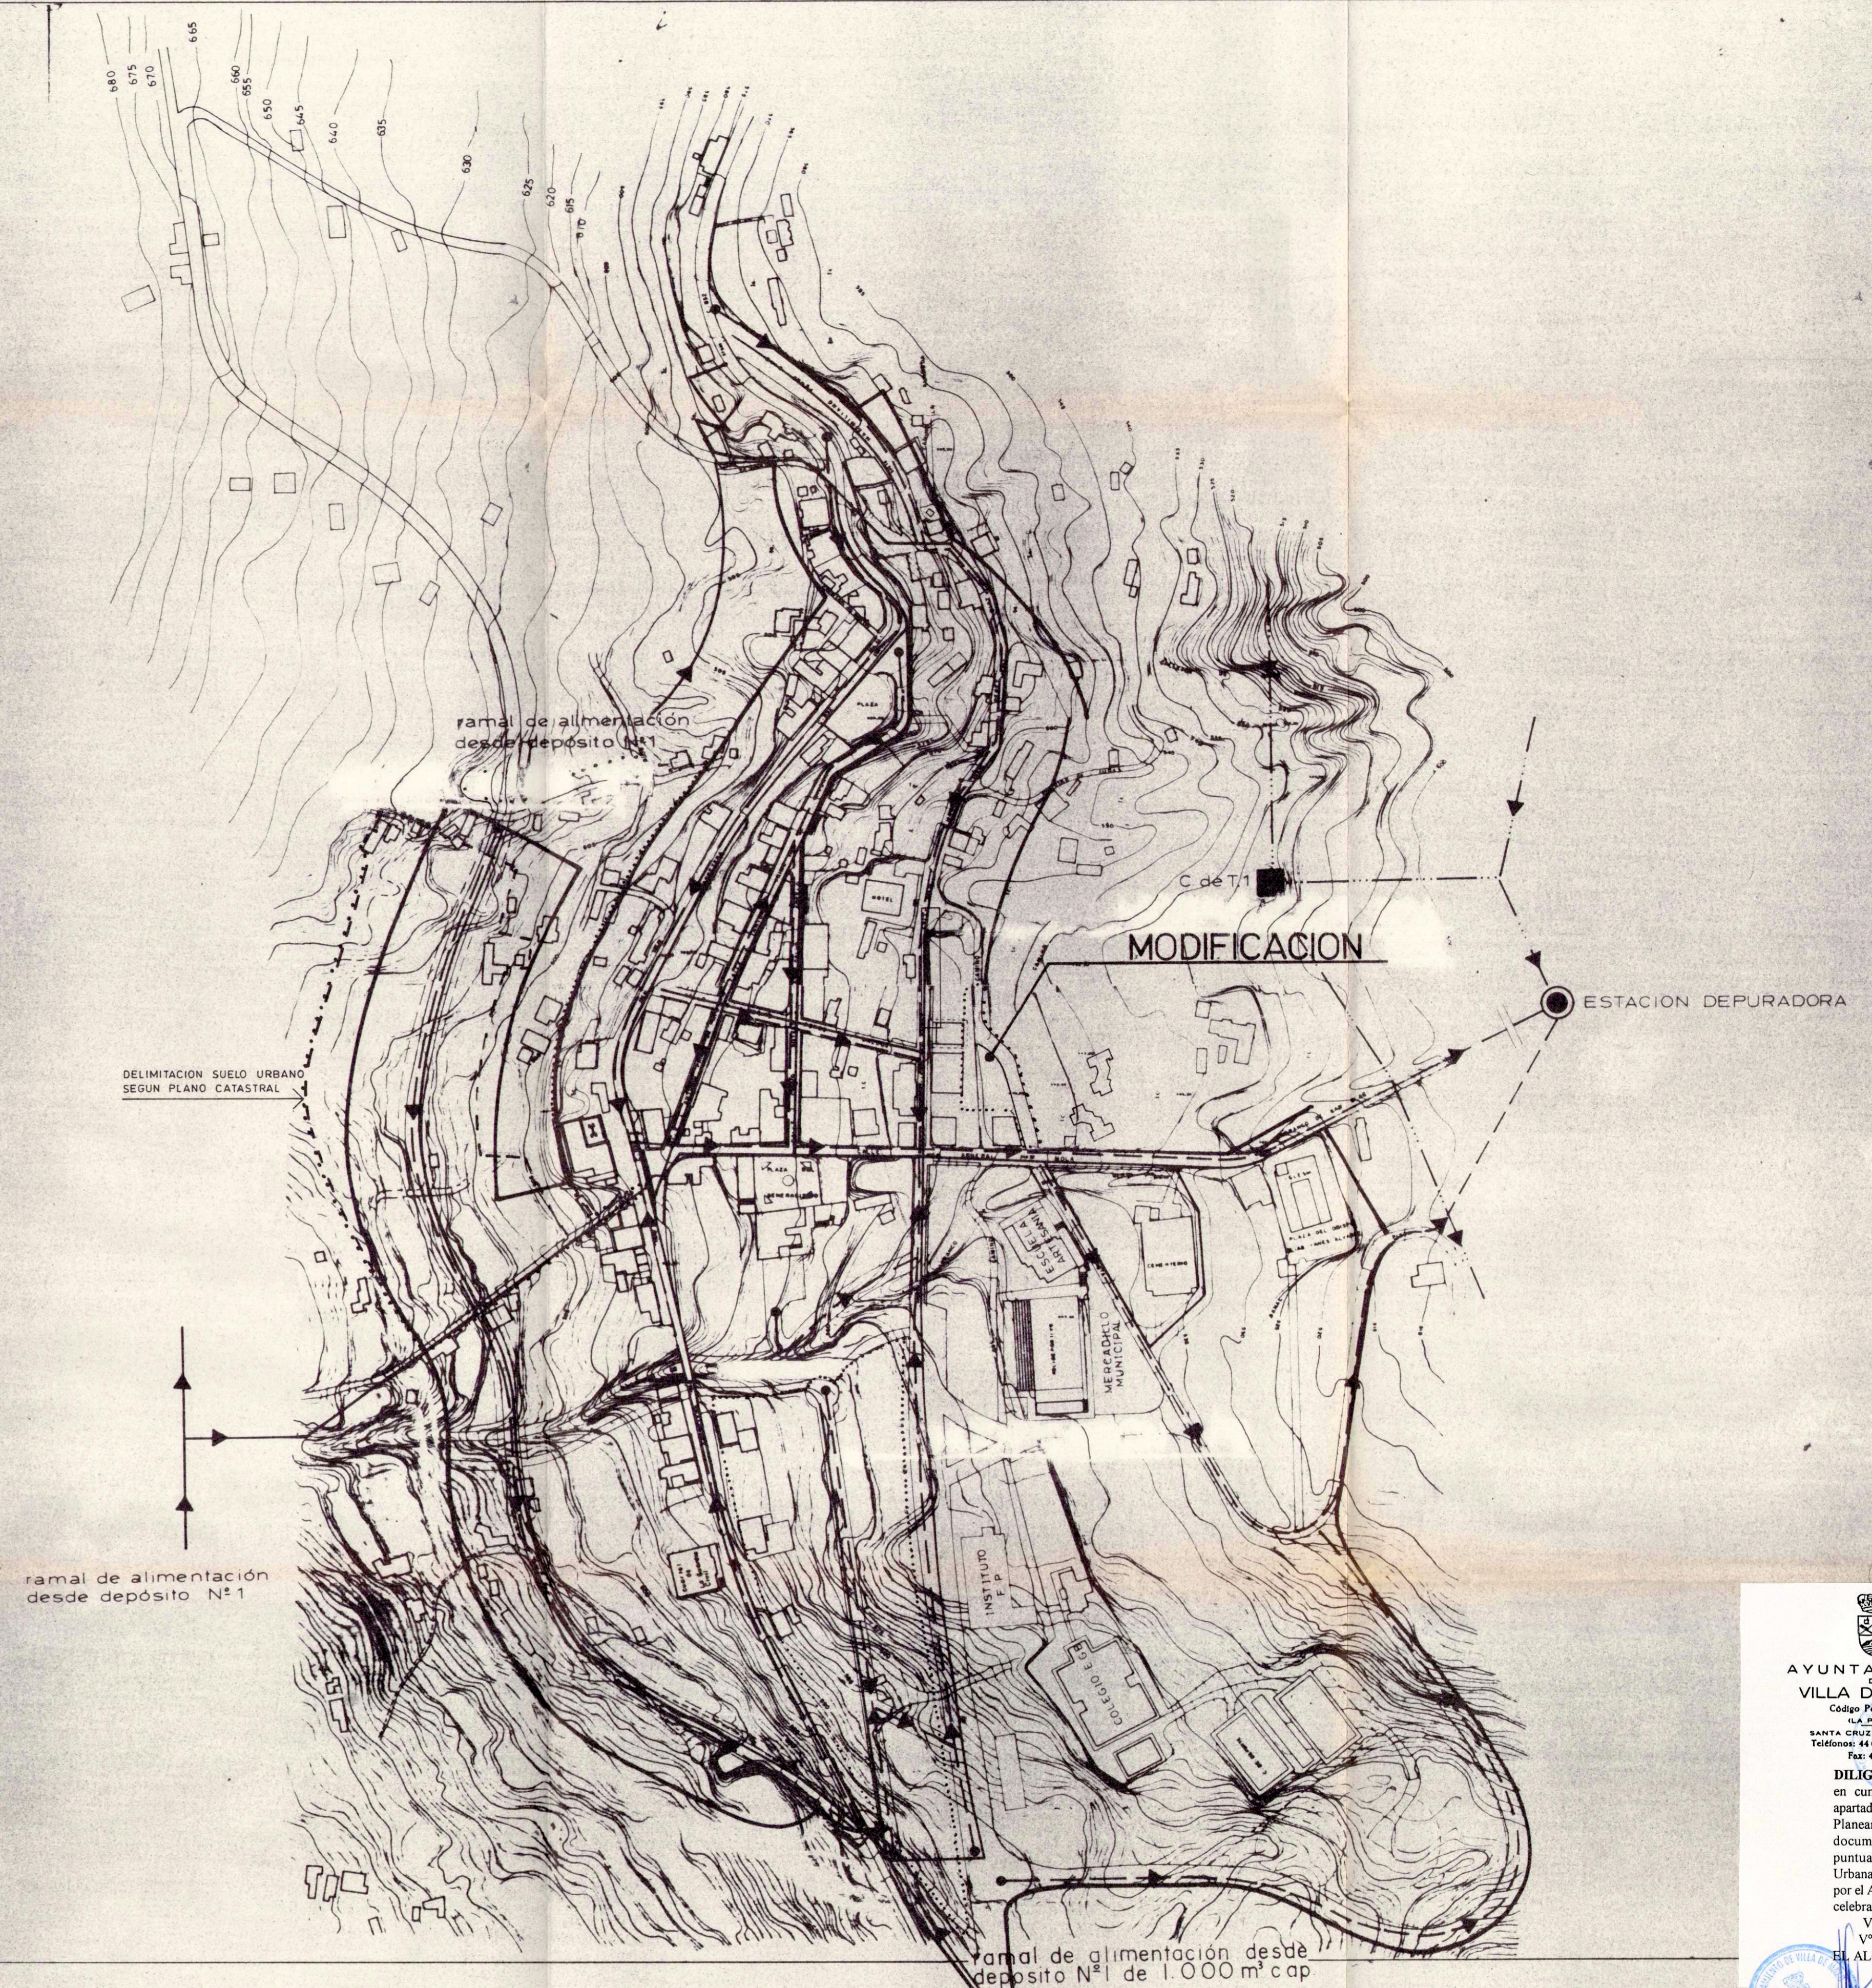

- LEYENDA
- red distribución agua
 - red distribución energía eléctrica
 - red saneamiento
 - cámara de descarga

Planeamiento General de Santa Cruz de Villa de Mazo
La Palma, Breña Alta, Breña Baja, Mazo

MARZO 1.989 DOCTOR ARQUITECTO: RUBENS HENRIQUEZ DIRECTOR DEL EQUIPO DE PLANEAMIENTO

SERVICIOS
ESCALA 1:2.000
HOJA N° 10

- LEYENDA
- red distribución agua.
 - red distribución energía eléctrica.
 - red saneamiento.
 - cámara de descarga.
 - ambito modificación puntual P.G.O.U. N° 1,2,3

PROPUESTA MODIFICACION PUNTUAL
PLAN GENERAL DE ORDENACION URBANA
DE MAZO

ABRIL 1998 ARQUITECTO GABRIEL HENRIQUEZ PEREZ

SITUACION
VILLA DE MAZO
PLANO
SERVICIOS
ESCALA 1:2.000 HOJA N° 10

AYUNTAMIENTO
VILLA DE MAZO
Código Postal 38700
SANTA CRUZ DE TENERIFE
Teléfono: 44 00 01 - 43 63 35
Fax: 43 63 41

DILIGENCIA: La extiendo yo el Secretario, en cumplimiento de lo preceptuado en el apartado 5º del artículo 128 del Reglamento de Planeamiento, para hacer constar que este documento es parte de "la modificación puntual nº 9 del Plan General de Ordenación Urbana del Municipio" aprobada inicialmente por el Ayuntamiento Pleno, en sesión ordinaria celebrada el día 31 de abril de 1998.
Villa de Mazo, 4 de mayo de 1998
Vº Bº
EL ALCALDE EL SECRETARIO

AYUNTAMIENTO
VILLA DE MAZO
Código Postal 38700
SANTA CRUZ DE TENERIFE
Teléfono: 44 00 01 - 43 63 35
Fax: 43 63 41

DILIGENCIA: La extiendo yo el Secretario, en cumplimiento de lo preceptuado en el apartado 5º del artículo 131 del Reglamento de Planeamiento, para hacer constar que este documento es parte de "la modificación puntual nº 9 del Plan General de Ordenación Urbana del Municipio" aprobada provisionalmente por el Ayuntamiento Pleno, en sesión extraordinaria celebrada el día 25 de septiembre de 1998.
Villa de Mazo, 25 de septiembre de 1998
Vº Bº
EL ALCALDE EL SECRETARIO