



PLANEAMIENTO VIGENTE - ESTADO ACTUAL MODIFICACION N°9

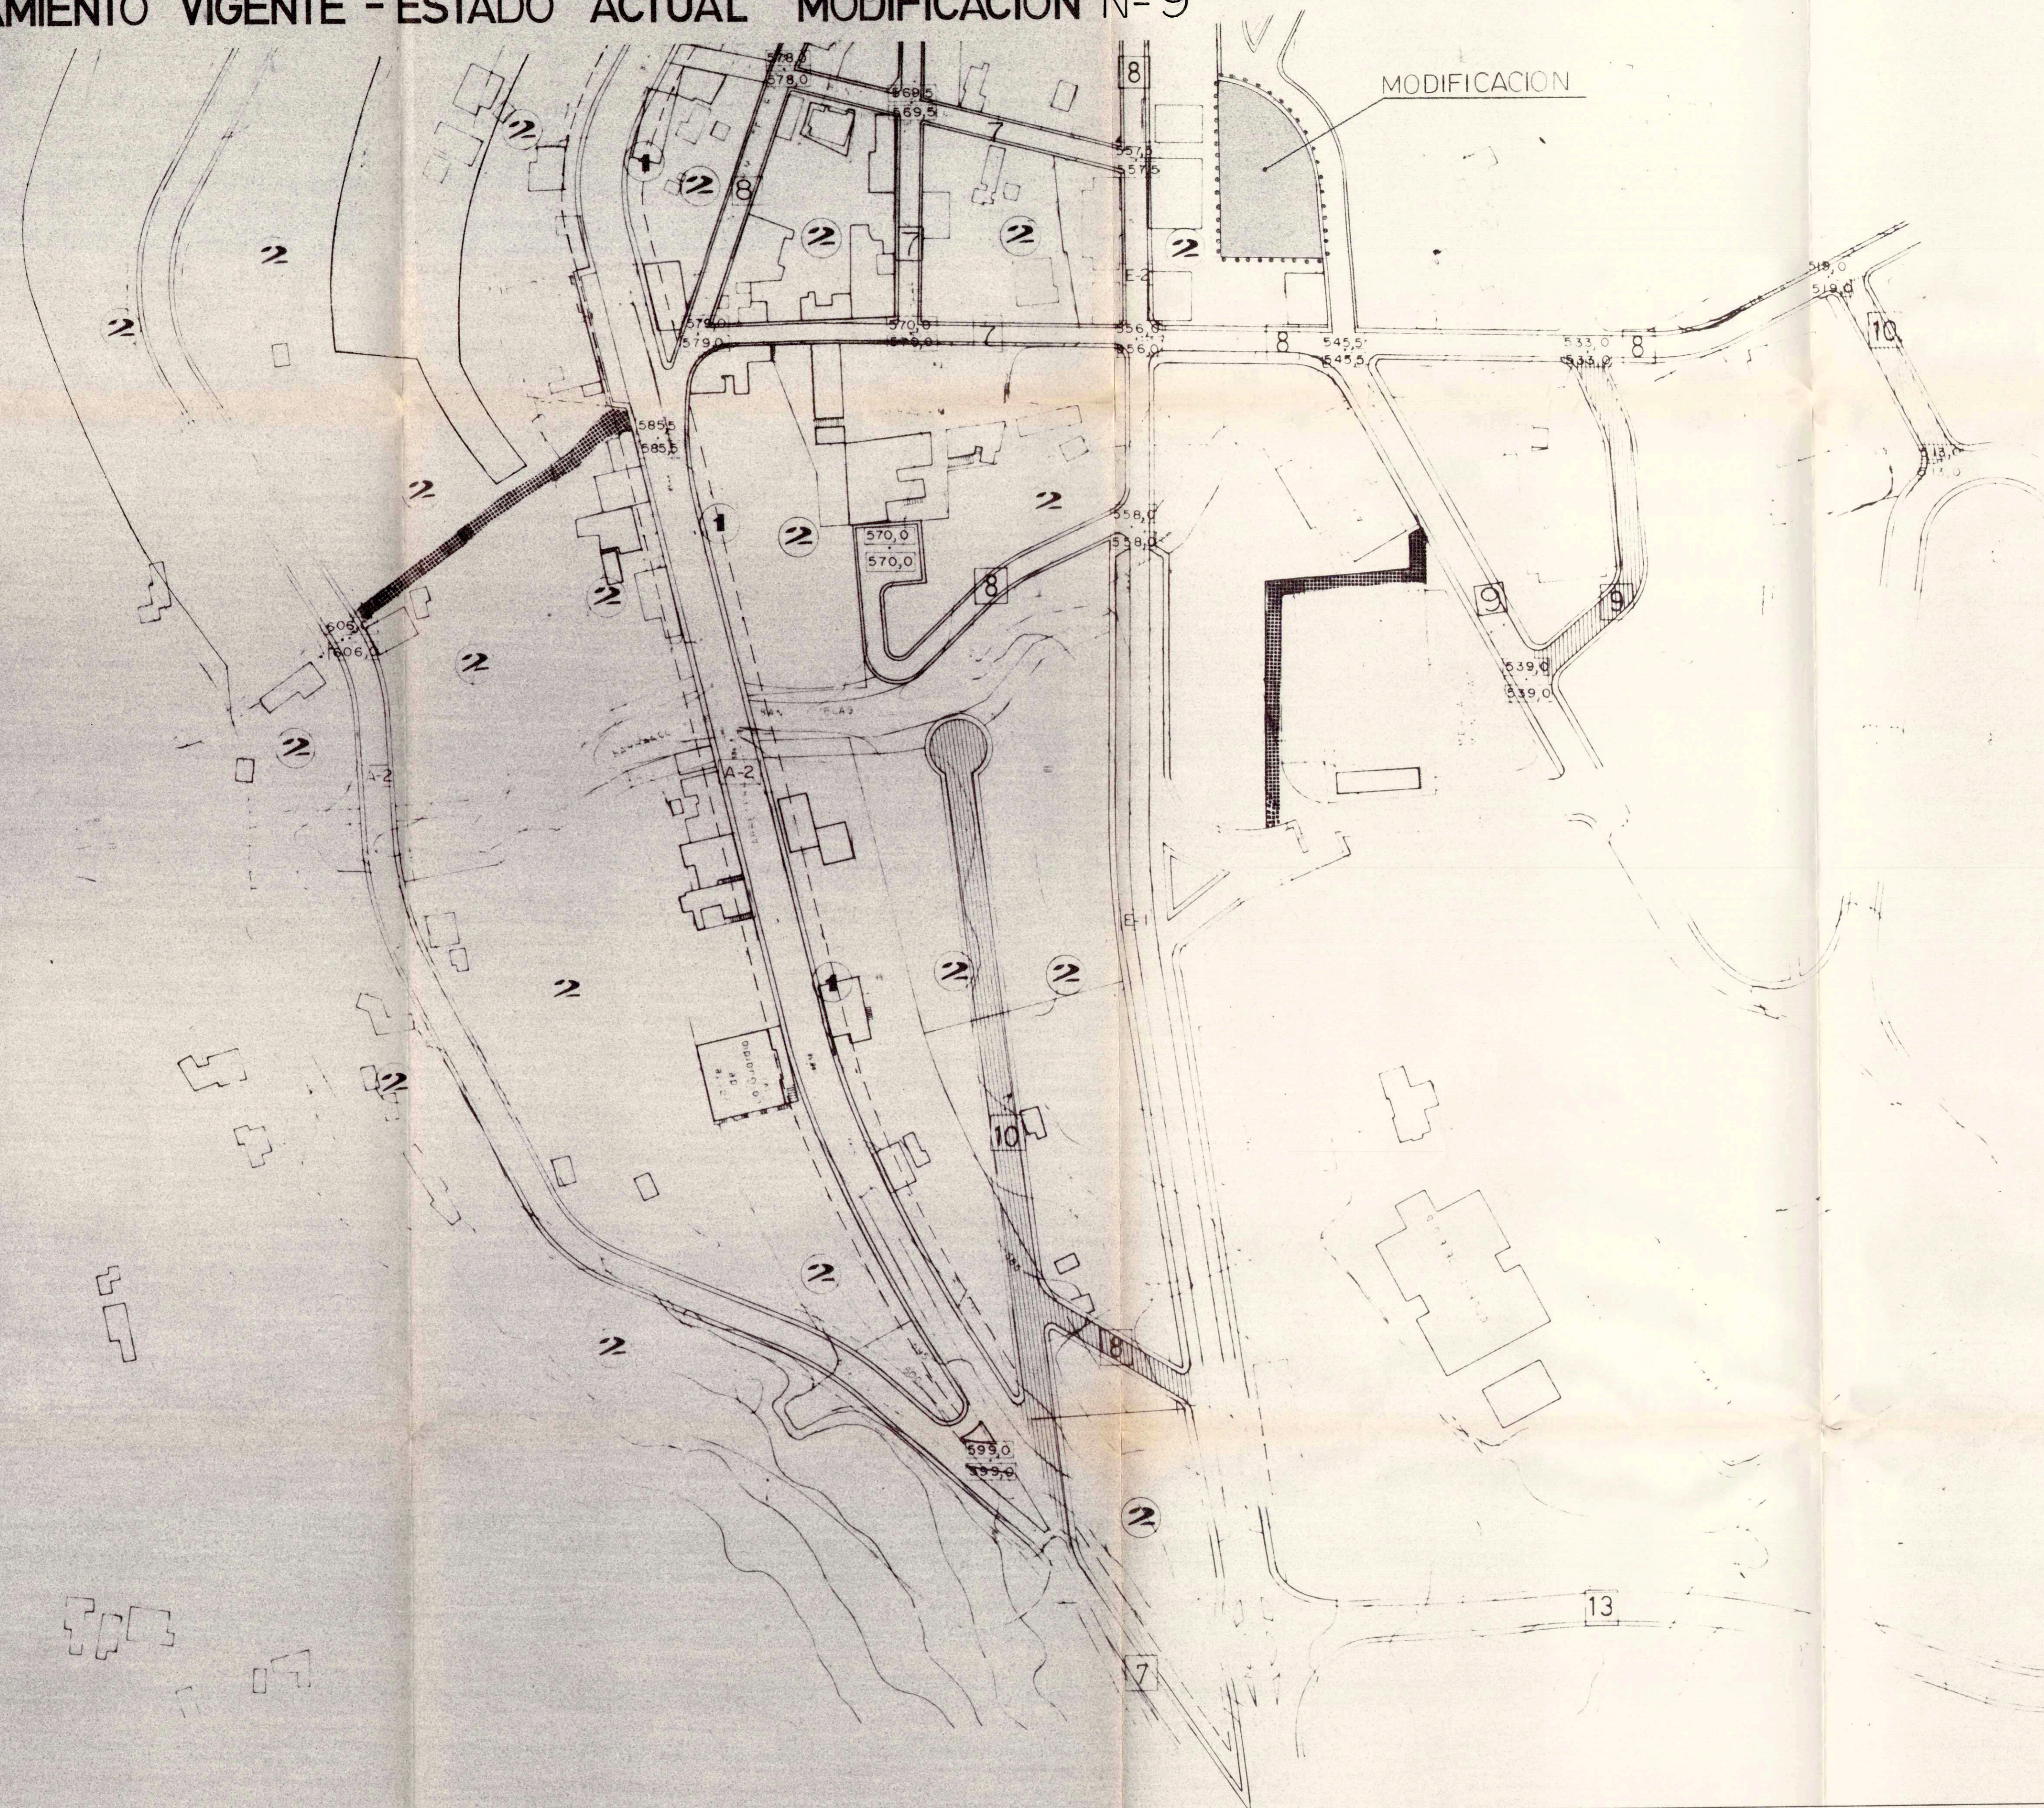

ESTADO PROPUESTA MODIFICACION PUNTUAL
P.G.O.U. - MAZO.

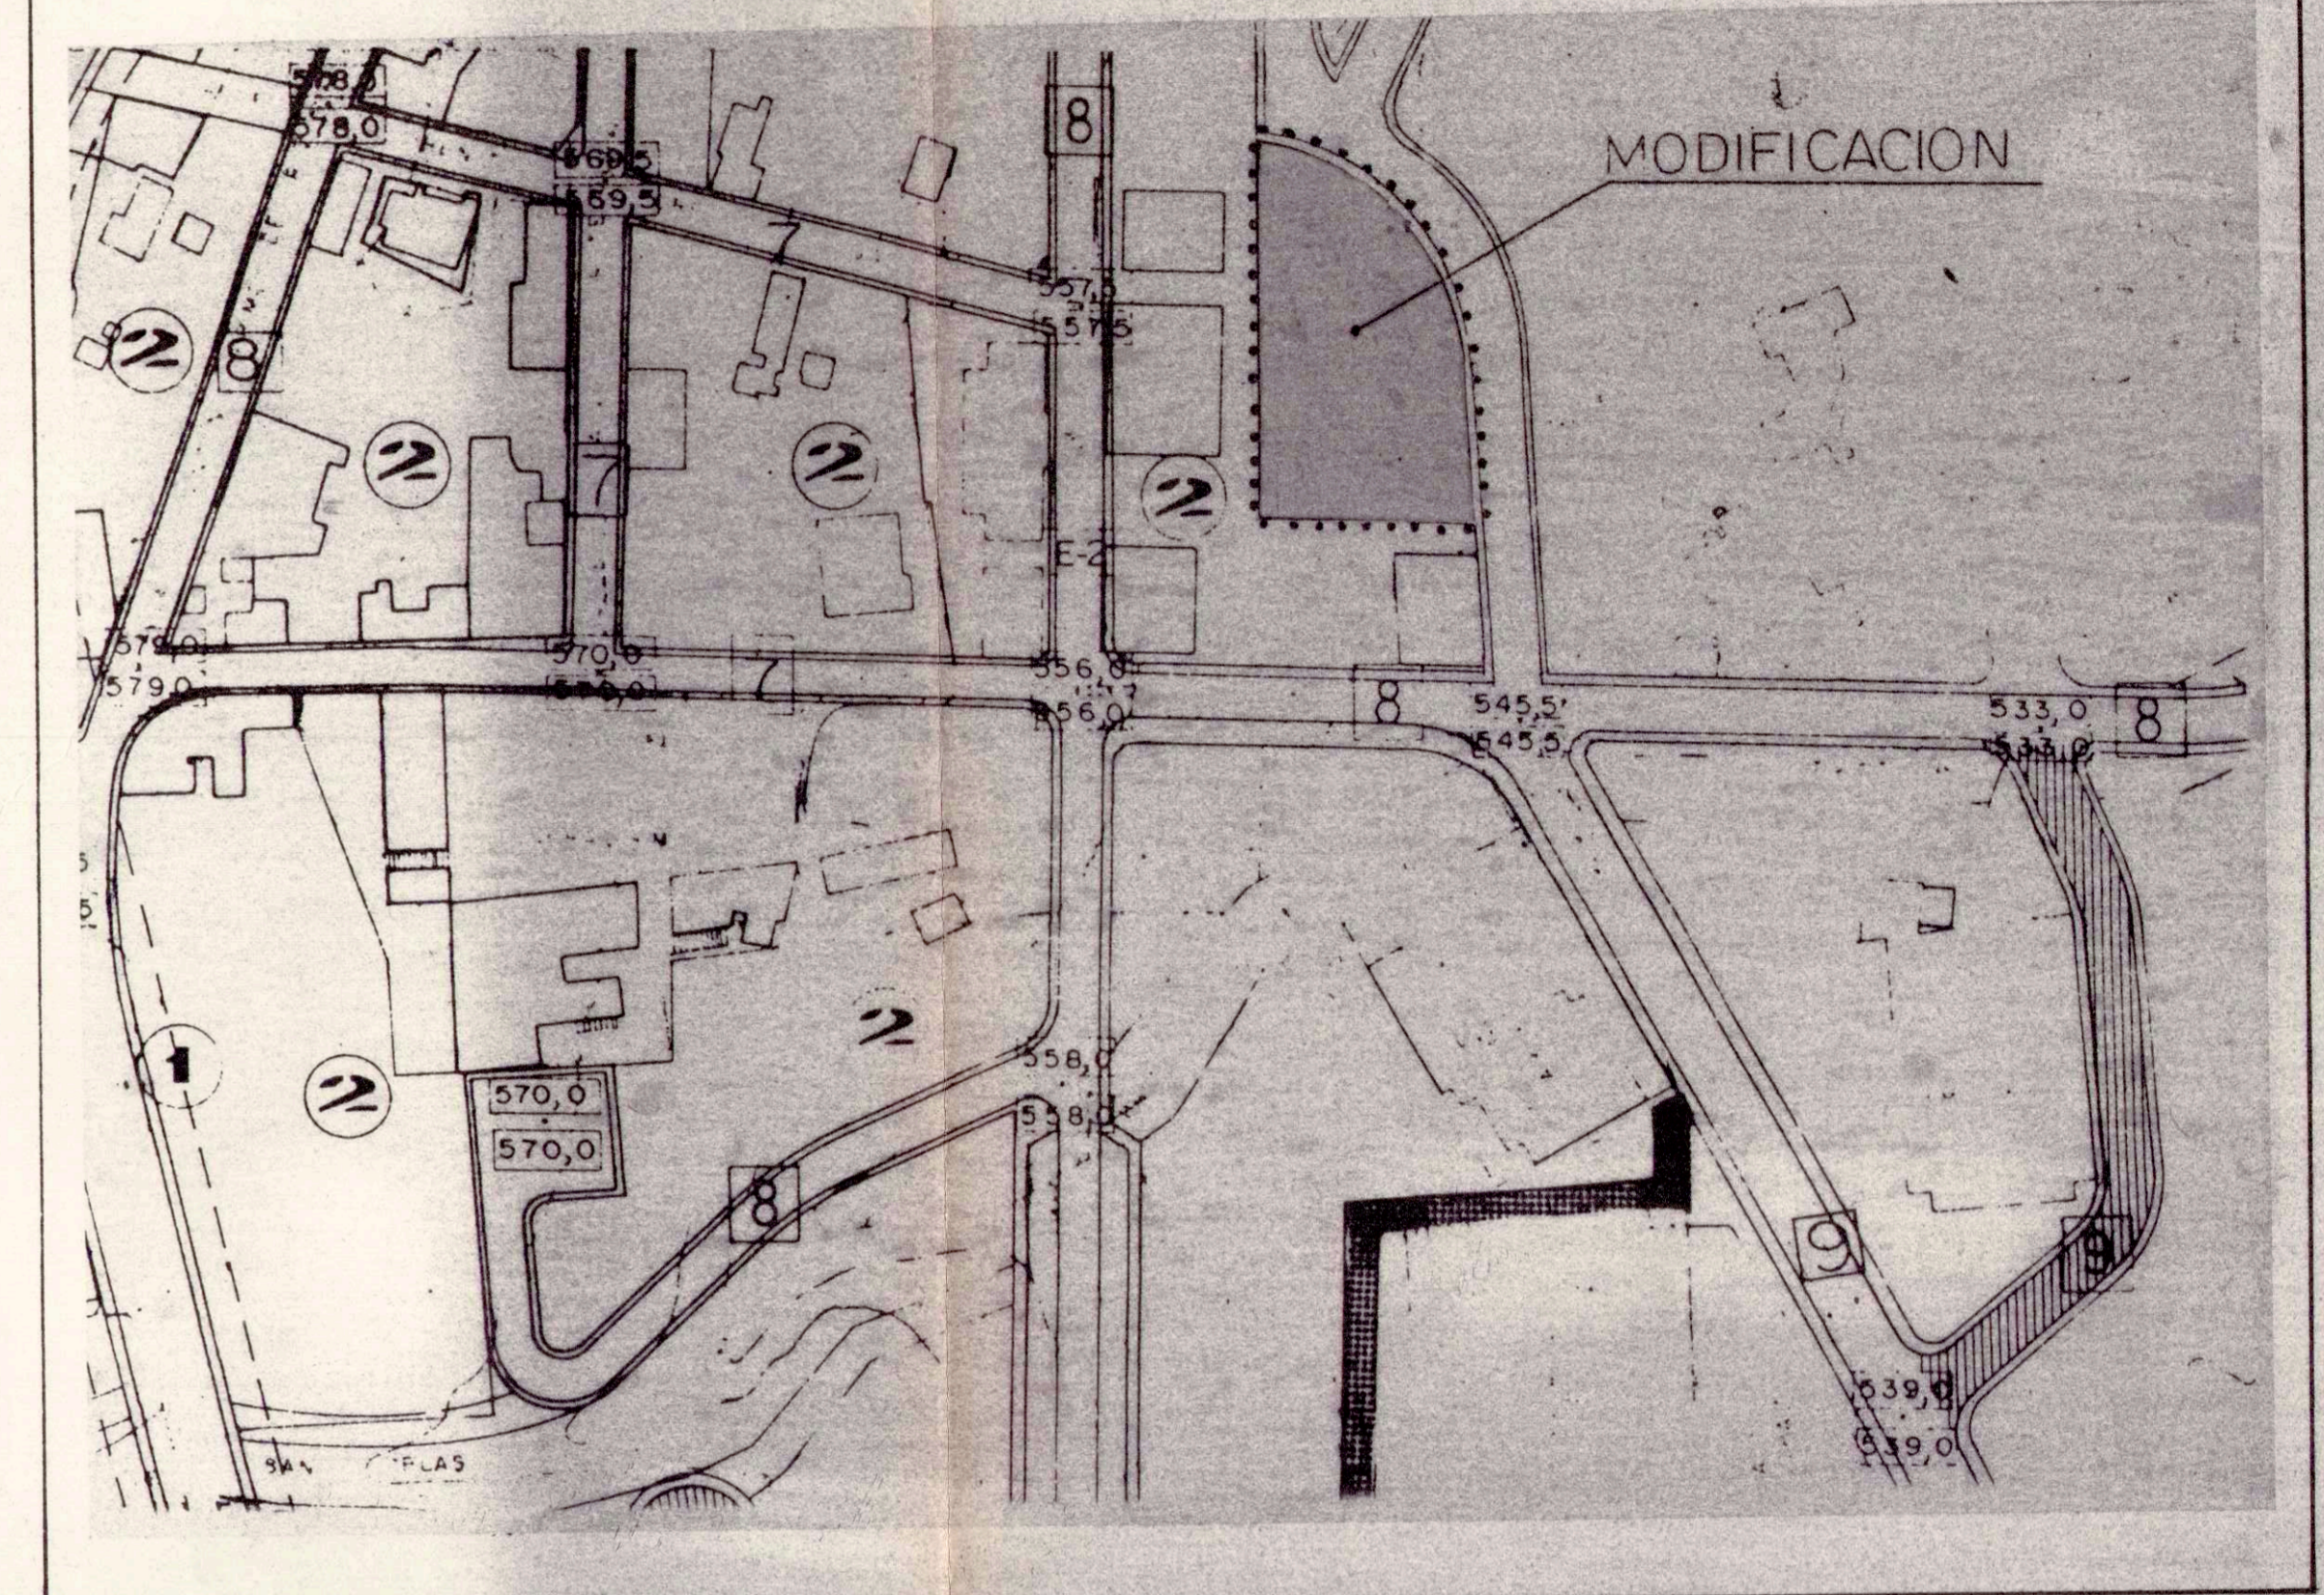

NOTA: LAS COTAS DE LAS RASANTES EN CALLES DE LA MODIFICACION PROPUESTA DEL P.G.O.U. DE LA VILLA DE MAZO, EN EL AMBITO DE LA MODIFICACION N°1 NO TIENEN RELACION ARITMETICA CON LA NOMENCLATURA DEL PLAN VIGENTE, YA QUE ESTE ULTIMO CONTENIA ERRORES GRAFICOS, RESPECTO AL VIARIO Y SUS PARAMETROS QUE LO DEFINIAN. POR ESTE MOTIVO LAS RASANTES QUE SE DEFINAN EN LOS PLANOS NUEVOS SE HAN TOMADO CON RESPECTO AL TOPOGRAFICO ACTUAL PLANO N°14 E:1:500.

AYUNTAMIENTO
VILLA DE MAZO
Código Postal 2870
SANTA CRUZ DE TENECAJE
Teléfono: 44 00 05 - 43 03 25
Fax: 43 03 17

DILIGENCIA: La extendió yo el Secretario, en cumplimiento de lo preceptuado en el apartado 5º del artículo 128 del Reglamento de Planeamiento, para hacer constar que este documento es parte de "la modificación puntual n° 9 del Plan General de Ordenación Urbana del Municipio" aprobada inicialmente por el Ayuntamiento Pleno, en sesión ordinaria celebrada el día 30 de abril de 1998.

Villa de Mazo, 4 de mayo de 1998

EL ALCALDE EL SECRETARIO

LEYENDA

- alineación manzana
- alineación calzada
- - - línea edificación
- ▨ vías que se crean
- ▩ vías peatonales
- 150.00 cota del terreno
- 100.00 cota de la rasante
- 9 ancho de la vía
- estudio de detalle
- 2 número plantas de edificación
- 6 2 número plantas de edificación, máxima y mínima en estudio de detalle
- A- perfil tipo-vías arteriales
- E- perfil tipo-ejes urbanos

Planeamiento General de Santa Cruz de Villa de Mazo
La Palma, Breña Alta, Breña Baja, Mazo

MARZO 1989 DOCTOR ARQUITECTO RUBENS HENRIQUEZ DIRECTOR DEL EQUIPO DE PLANEAMIENTO

ALINEACIONES, RASANTES Y VOLUMETRIA

ESCALA 1:1000 HOJA N° 11-2

LEYENDA

- alineación manzana
- alineación calzada
- - - línea edificación
- ▨ vías que se crean
- ▩ vías peatonales
- 150.00 cota del terreno
- 100.00 cota de la rasante
- 9 ancho de la vía
- estudio de detalle
- 2 número de plantas de edificación
- 6 2 número plantas de edificación, máxima y mínima en estudio de detalle
- A- perfil tipo-vías arteriales
- E- perfil tipo-ejes urbanos

PROPUESTA MODIFICACION PUNTUAL PLAN GENERAL DE ORDENACION URBANA DE MAZO

ABRIL 1998 ARQUITECTO GABRIEL HENRIQUEZ PEREZ

SITUACION VILLA DE MAZO
 PLANO ALINEACIONES, RASANT Y VOLUMETRIA

ESCALA 1:1.000 HOJA N° 11-2

DILIGENCIA: La extendió yo el Secretario, en cumplimiento de lo preceptuado en el apartado 5º del artículo 131 del Reglamento de Planeamiento, para hacer constar que este documento es parte de "la modificación puntual n° 9 del Plan General de Ordenación Urbana del Municipio" aprobada provisionalmente por el Ayuntamiento Pleno, en sesión extraordinaria celebrada el día 24 de septiembre de 1998.

Villa de Mazo, 25 de septiembre de 1998

EL ALCALDE EL SECRETARIO