


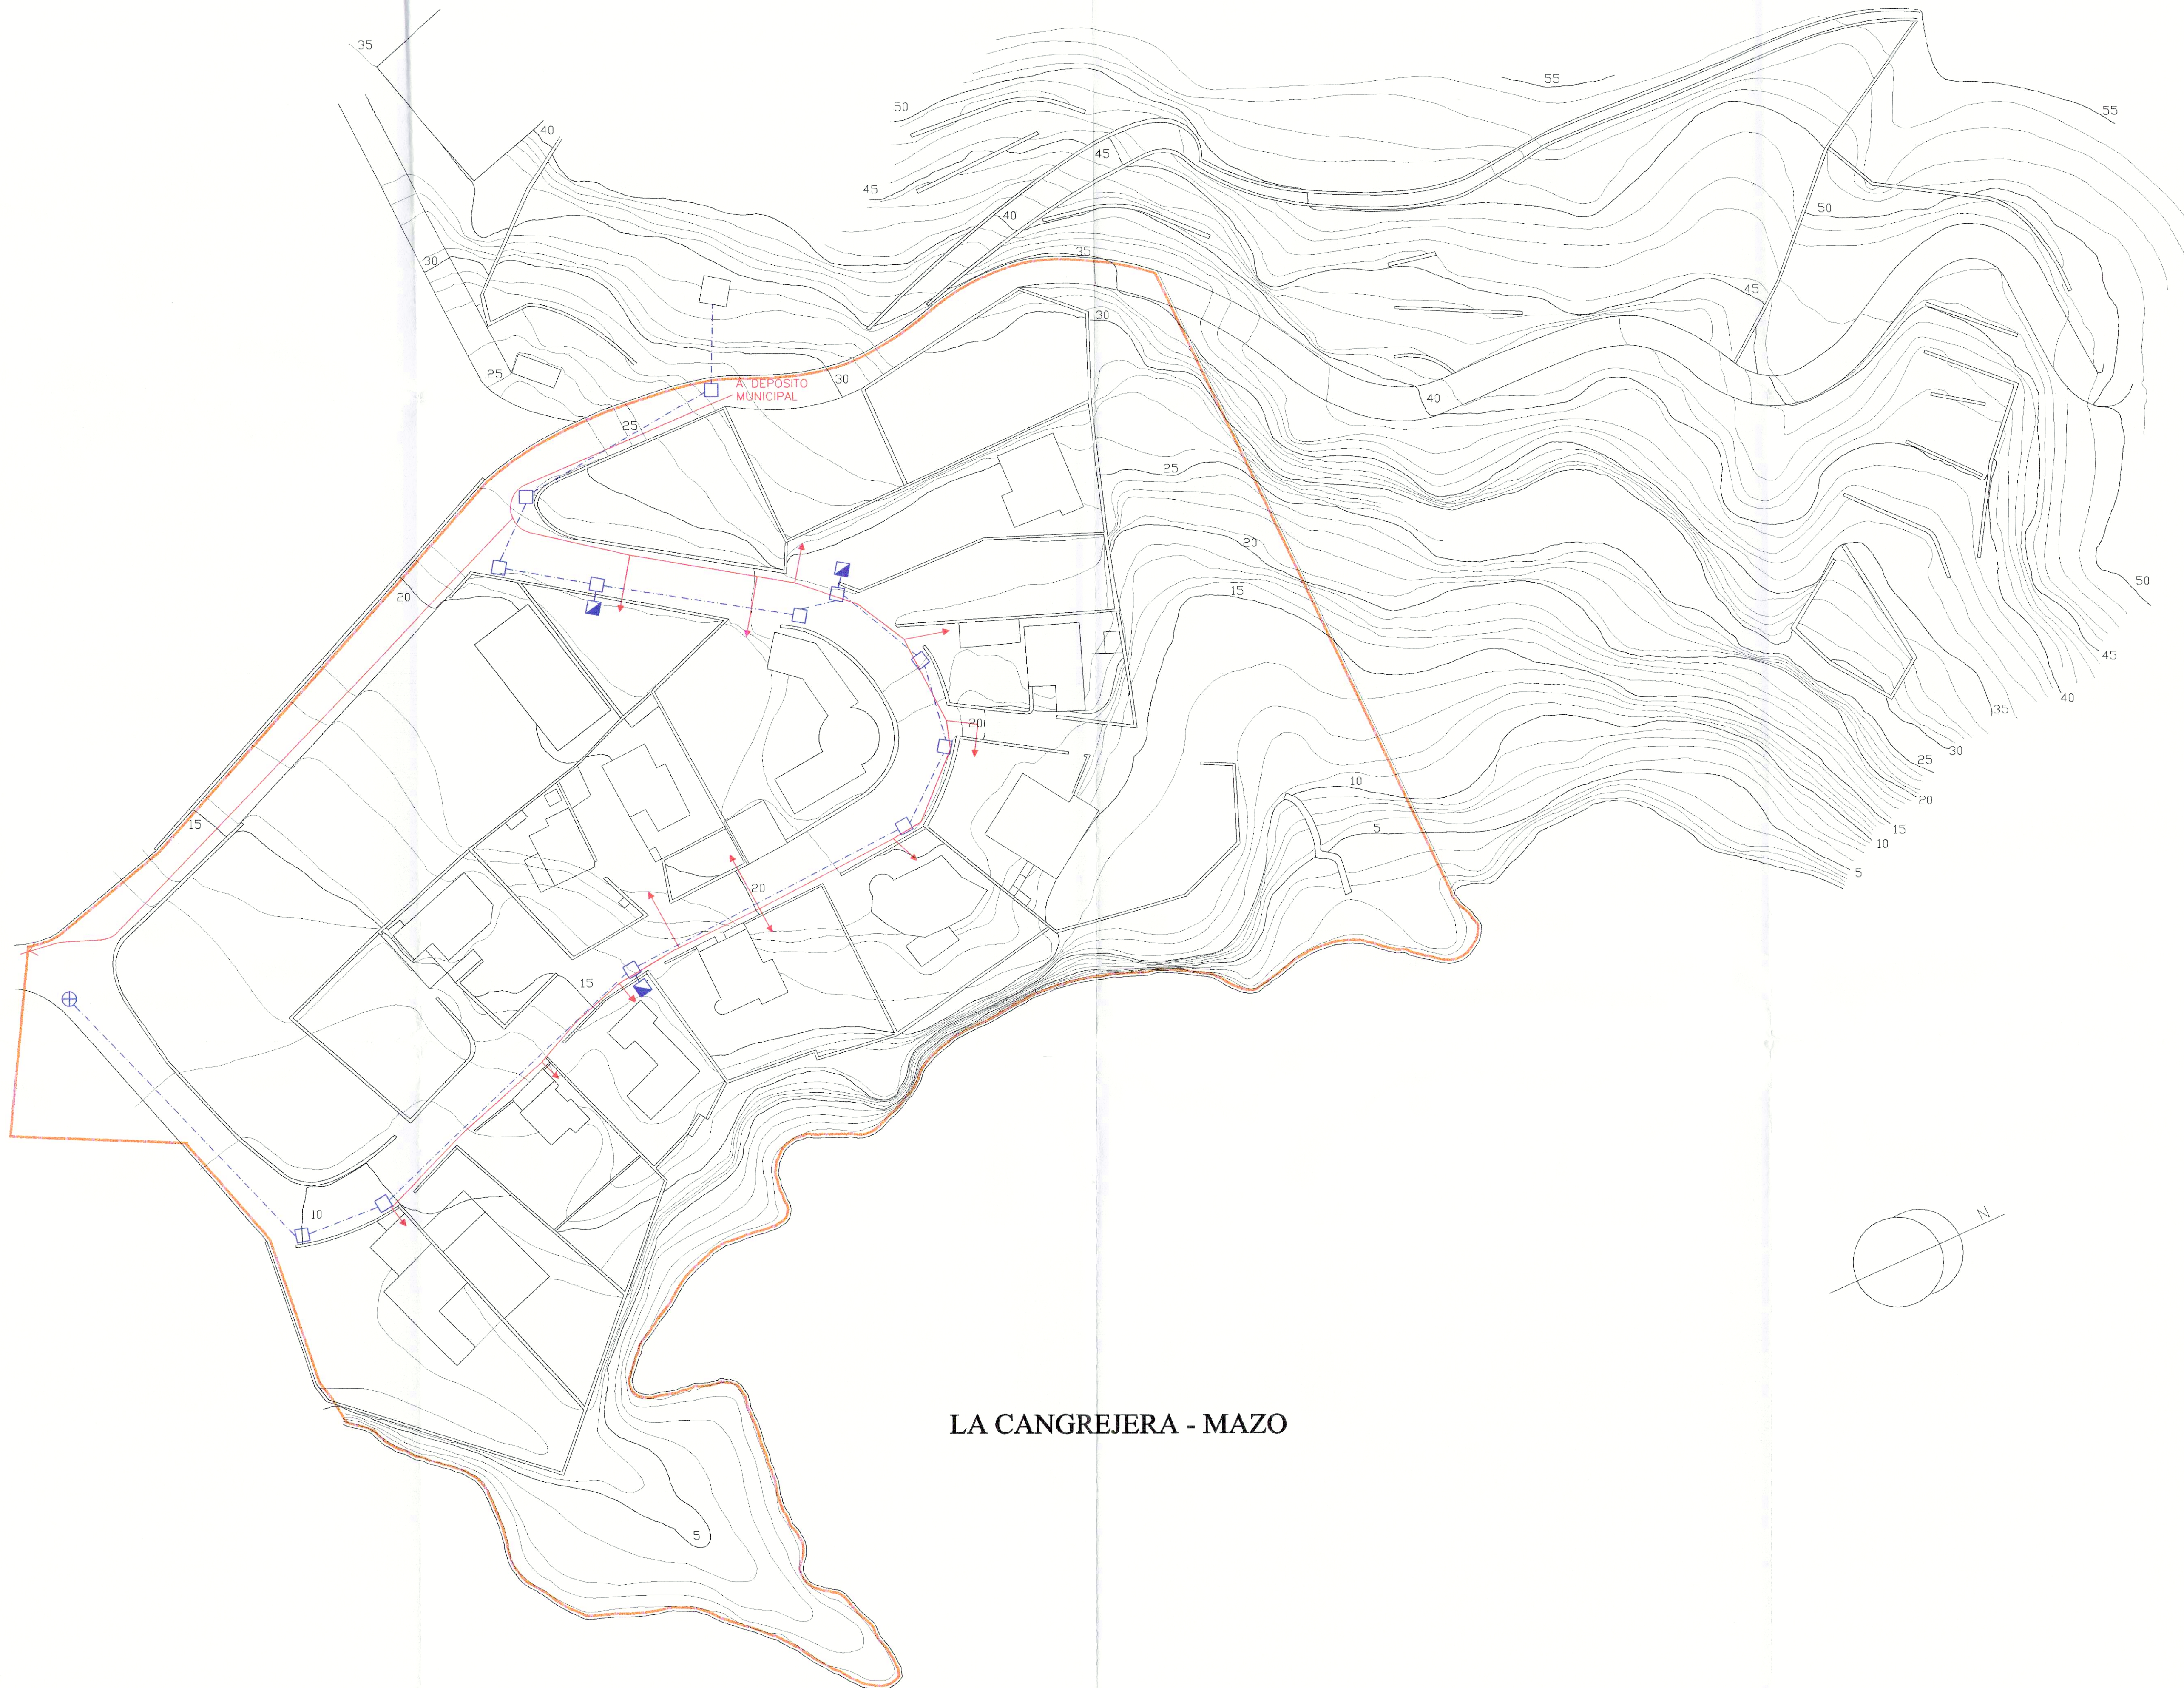

LA CANGREJERA - MAZO


AYUNTAMIENTO
DE
VILLA DE MAZO
Código Postal 38730
(I.A. PALMA)
Santa Cruz de Tenerife
Teléfonos: 922 44 00 03 - 922 44 03 25
Fax: 922 42 82 47


AYUNTAMIENTO
DE
VILLA DE MAZO
Código Postal 38730
(I.A. PALMA)
Santa Cruz de Tenerife
Teléfonos: 922 44 00 03 - 922 44 03 25
Fax: 922 42 82 47

DILIGENCIA: La extiendo yo el Secretario, en cumplimiento de lo preceptuado en el apartado 5º del artículo 128 del Reglamento de Planeamiento, para hacer constar que este documento es parte de la "Modificación Puntual nº 13 del Plan General de Ordenación Urbana del Municipio" aprobada inicialmente por el Ayuntamiento Pleno, en sesión extraordinaria, celebrada el 16 de diciembre de 1999.

Villa de Mazo, 8 de febrero de 2000
Vº Bº
EL ALCALDE EL SECRETARIO

DILIGENCIA: La extiendo yo el Secretario, en cumplimiento de lo preceptuado en el apartado 5º del artículo 131 del Reglamento de Planeamiento, para hacer constar que este documento es parte de la "modificación puntual nº 13 del Plan General de Ordenación Urbana del Municipio" aprobada provisionalmente por el Ayuntamiento Pleno, en sesión extraordinaria celebrada el día 16 de febrero de 2000.

Villa de Mazo, 17 de febrero de 2000
Vº Bº
EL ALCALDE EL SECRETARIO



Aprobado definitivamente por la Comisión de Ordenación del territorio
Tras la reunión de 12 de septiembre de 2000
12-8-SEP-2000

1


LEYENDA

- CANALIZACION BAJA TENSION
- ⊕ POSTE
- CENTRALIZACION DE CONTADORES
- CANALIZACION TUBERIA GALVANIZADA
- ARQUETAS BAJA TENSION
- ACOMETIDA VIVIENDA

MODIFICACION PUNTUAL-PLAN GENERAL DE LA VILLA DE MAZO EN EL LITORAL "LA CANGREJERA"

JUNIO DE 1.999

ARQUITECTO: E. SALVADOR GUERRA DE PAZ

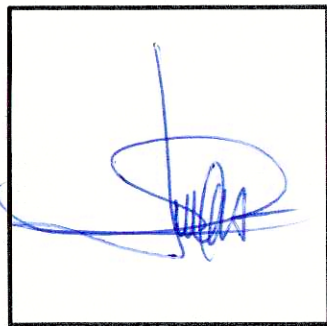

DE INFORMACION: INFRAESTRUCTURA EXISTENTE

ESCALA 1/500

PLANO Nº 1

HOJA Nº