


SOLAPE CON PLANO NUMERO 3.3

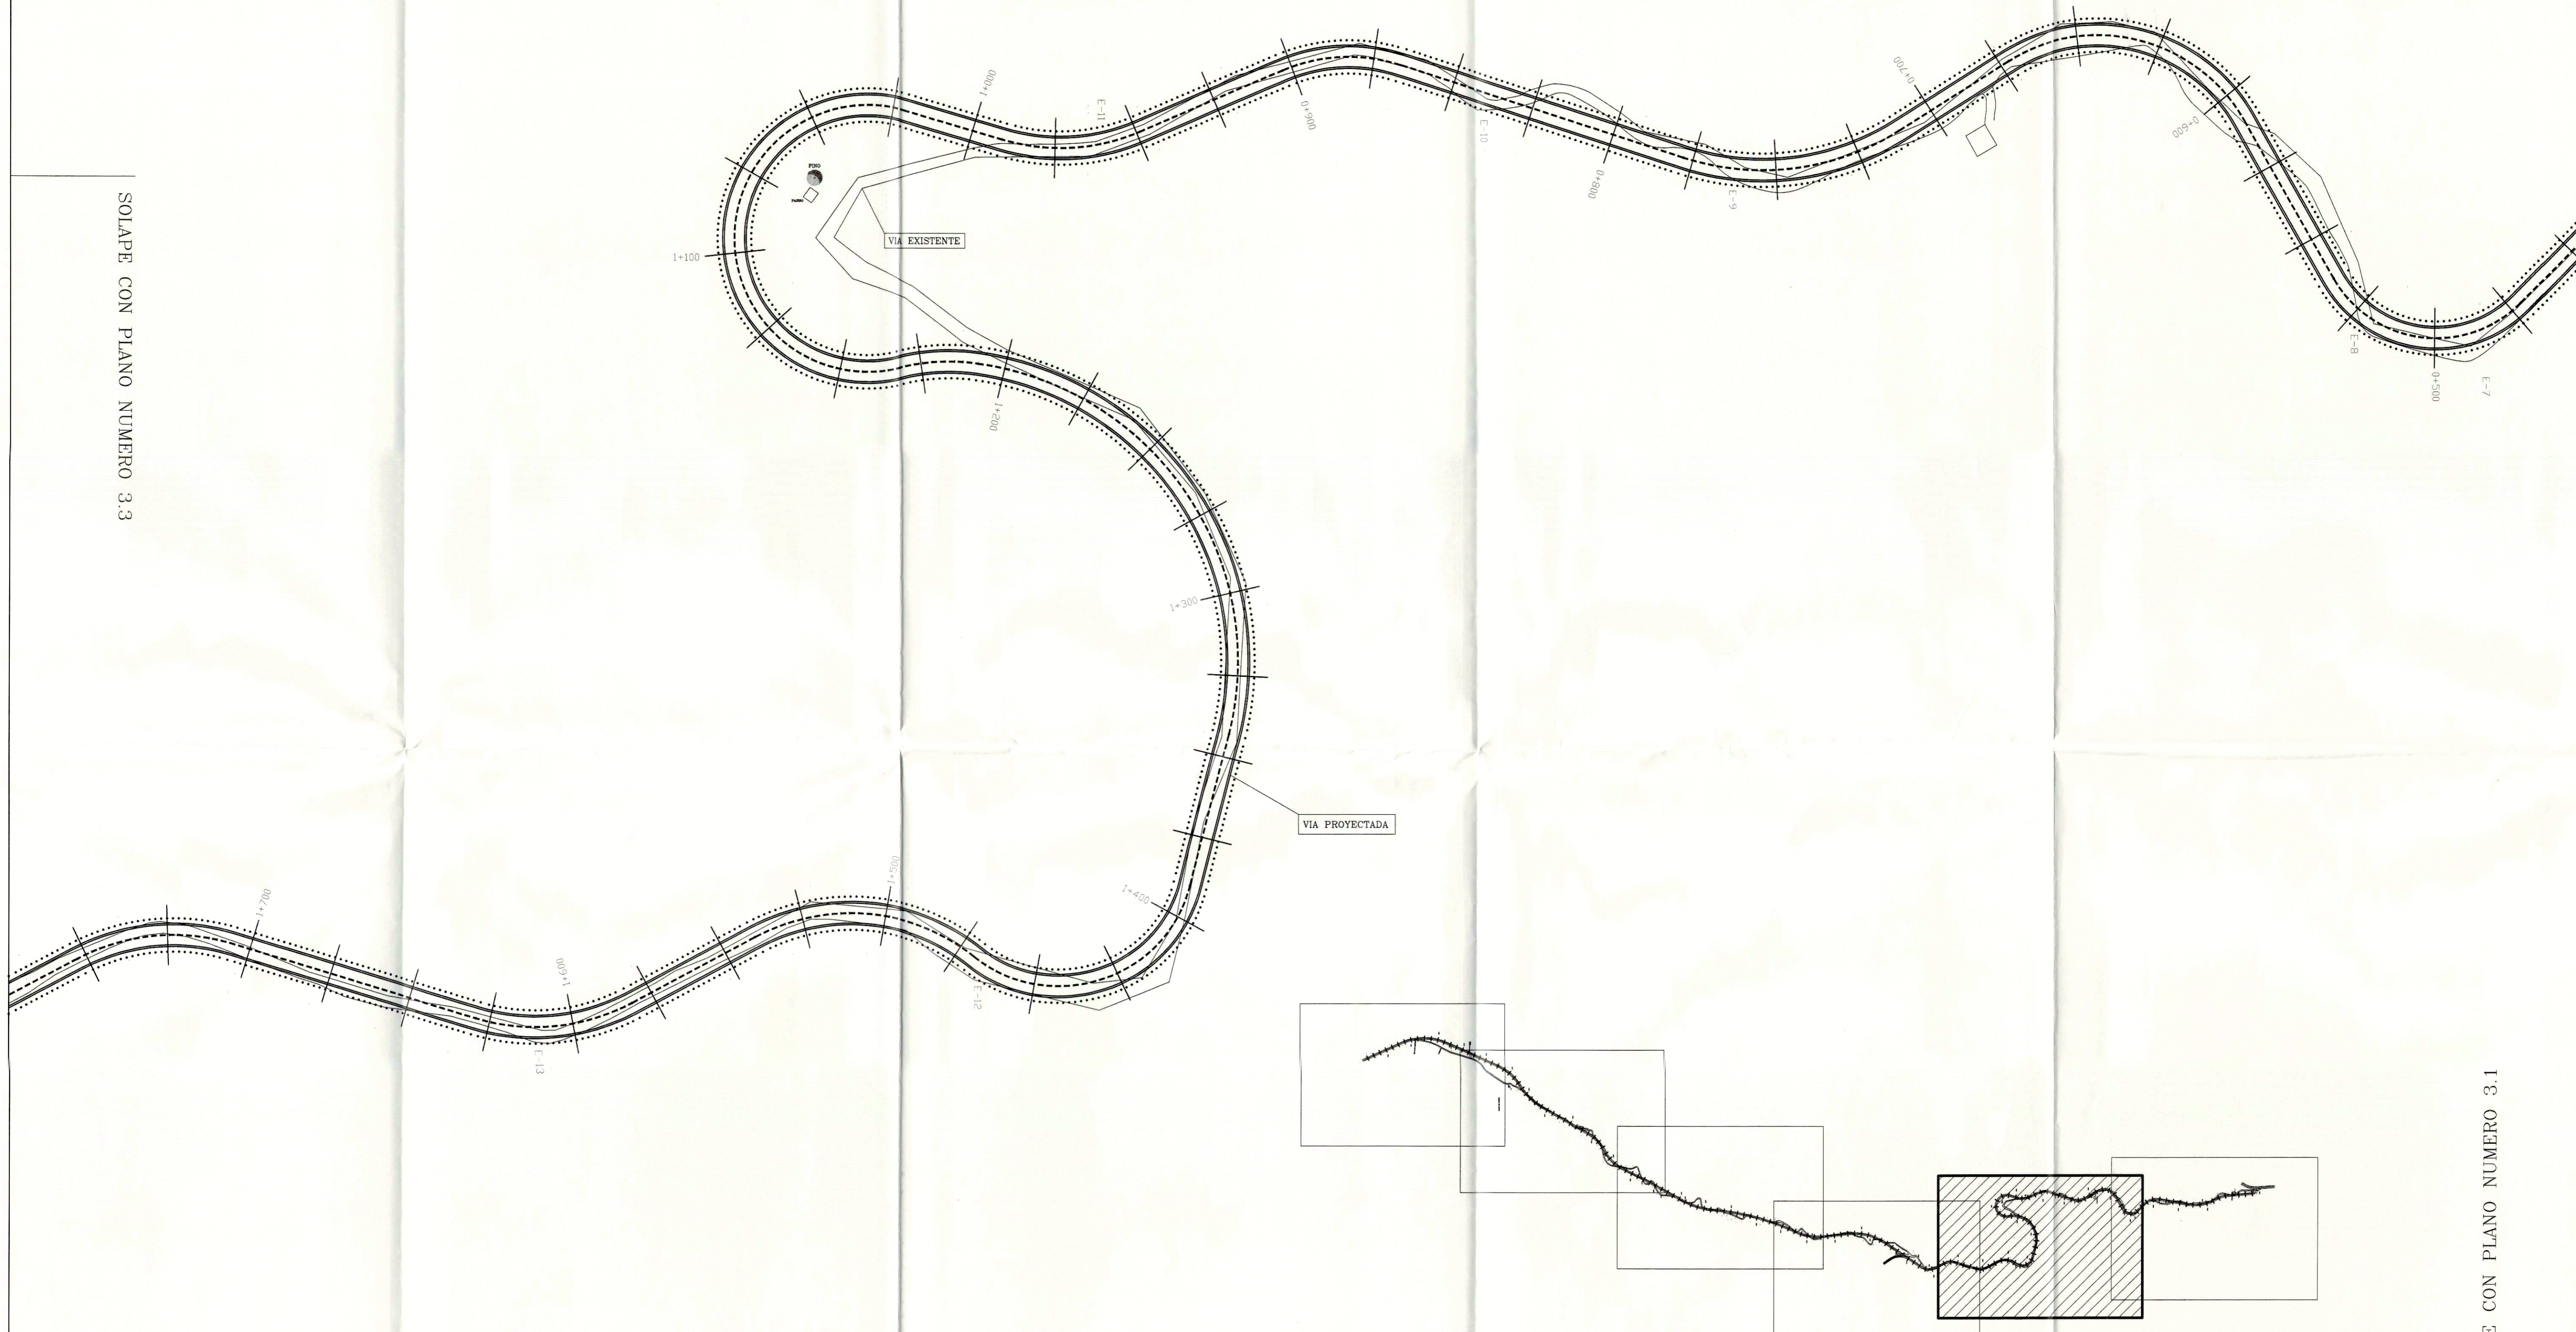

SOLAPE CON PLANO NUMERO 3.1

CORRECCIONES SEGUN EL ACUERDO DE LA CUMAC DE FECHA 1 DE ABRIL DE 1.997

	EMPLAZAMIENTO	PETICIONARIO	AUTOR DEL PROYECTO	DIBUJADO POR	FECHA	TITULO PROYECTO	Numero Plano:
	CRTA. DE LA SALEMERA. TIGUERORTE. Villa de Mazo Isla de La Palma	ILTMO. AYUNTAMIENTO DE LA VILLA DE MAZO Plazo Pedro Pérez Díaz, 1.38730. Villa de Mazo (La Palma) Tfn: 44 00 03 Fax: 42 82 47	JESUS ALEJANDRO HADDAD HDEZ ARQUITECTO		ABRIL-1.997	ENSANCHE Y PAVIMENTACION DE LA VIA DE ACCESO AL POLIGONO INDUSTRIAL DE TIGUERORTE	3.2
				APROBADO:	ESCALAS	TITULO PLANO	
				SUSTITUYE A:	1/1000	PLANTA GENERAL (0+600 al 1+755)	