



POLIGONO INDUSTRIAL

VER DETALLE EN PLANO NUMERO 2

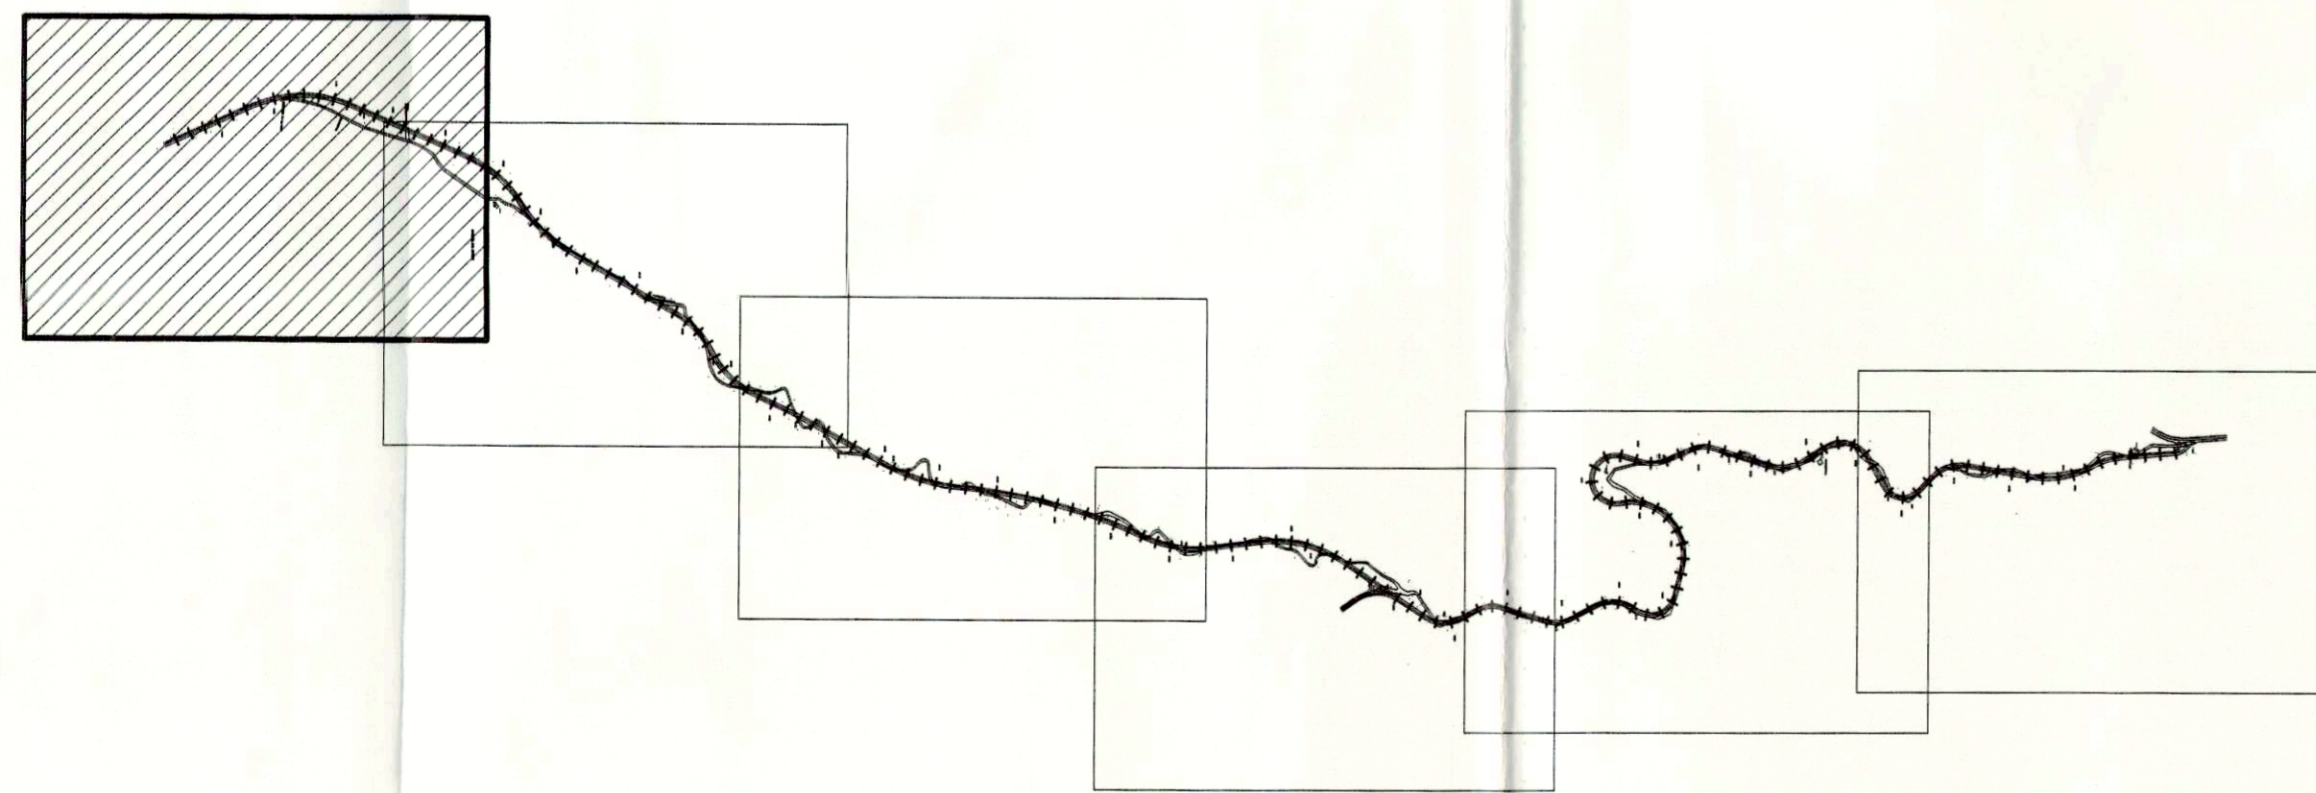

DELIMITACION DEL PARAJE
NATURAL DE LA MONTAÑA DEL AZUFRE

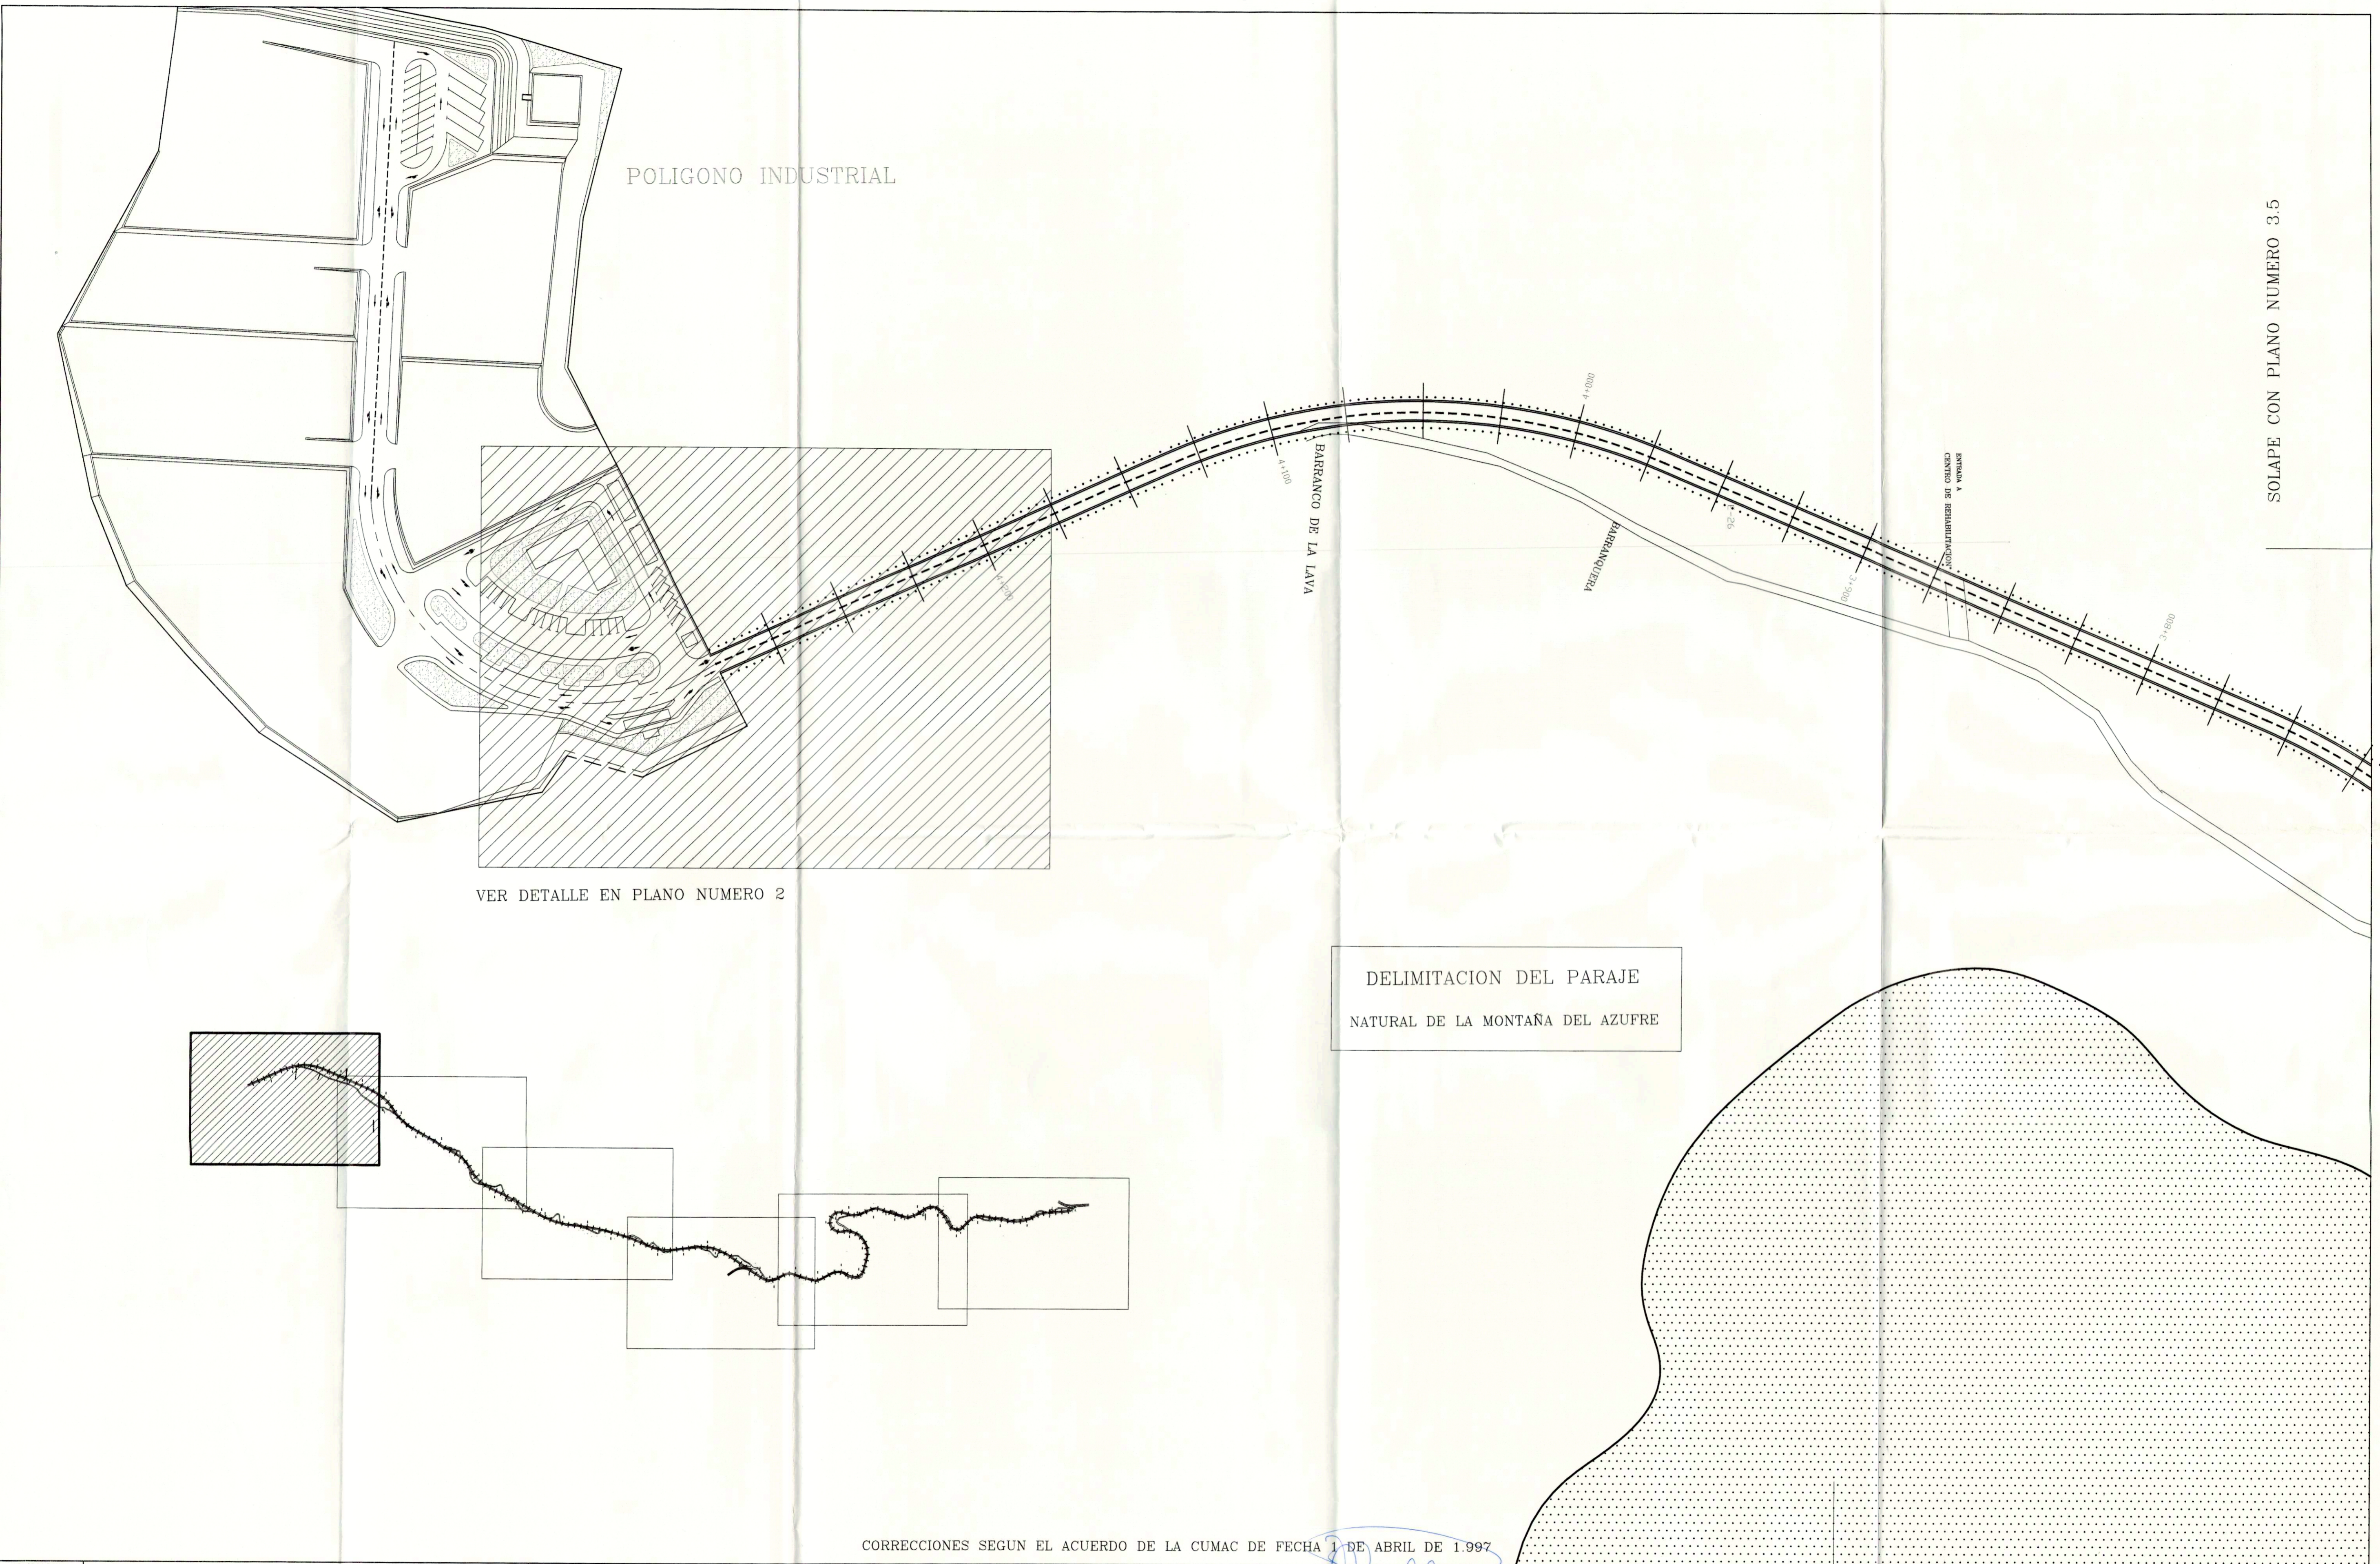

SOLAPE CON PLANO NUMERO 3.5

CORRECCIONES SEGUN EL ACUERDO DE LA CUMAC DE FECHA 1 DE ABRIL DE 1.997

	EMPLAZAMIENTO	PETICIONARIO	AUTOR DEL PROYECTO	DISEÑADO POR	FECHA	TITULO PROYECTO:	Numero Plano:
	CRTA. DE LA SALEMERA. TIGUERORTE. Villa de Mazo Isla de La Palma	ILTMO. AYUNTAMIENTO DE LA VILLA DE MAZO Plaza Pedro Pérez Díaz, 1. 38730. Villa de Mazo (La Palma). Tfn: 44 00 03 Fax: 42 82 47	JESUS ALEJANDRO HADDAD HDEZ ARQUITECTO	(Signature)	ABRIL-1.997	ENSANCHE Y PAVIMENTACION DE LA VIA DE ACCESO AL POLIGONO INDUSTRIAL DE TIGUERORTE	3.6
				(Signature)	ESCALAS: 1/1000	TITULO PLANO: PLANTA GENERAL (3+900 al 4+150)	