



LEY Y REGLAMENTO DE CARRETERAS DE CANARIAS  
(VIA DE INTERES REGIONAL (VIR)- VIAS RAPIDAS (VR))

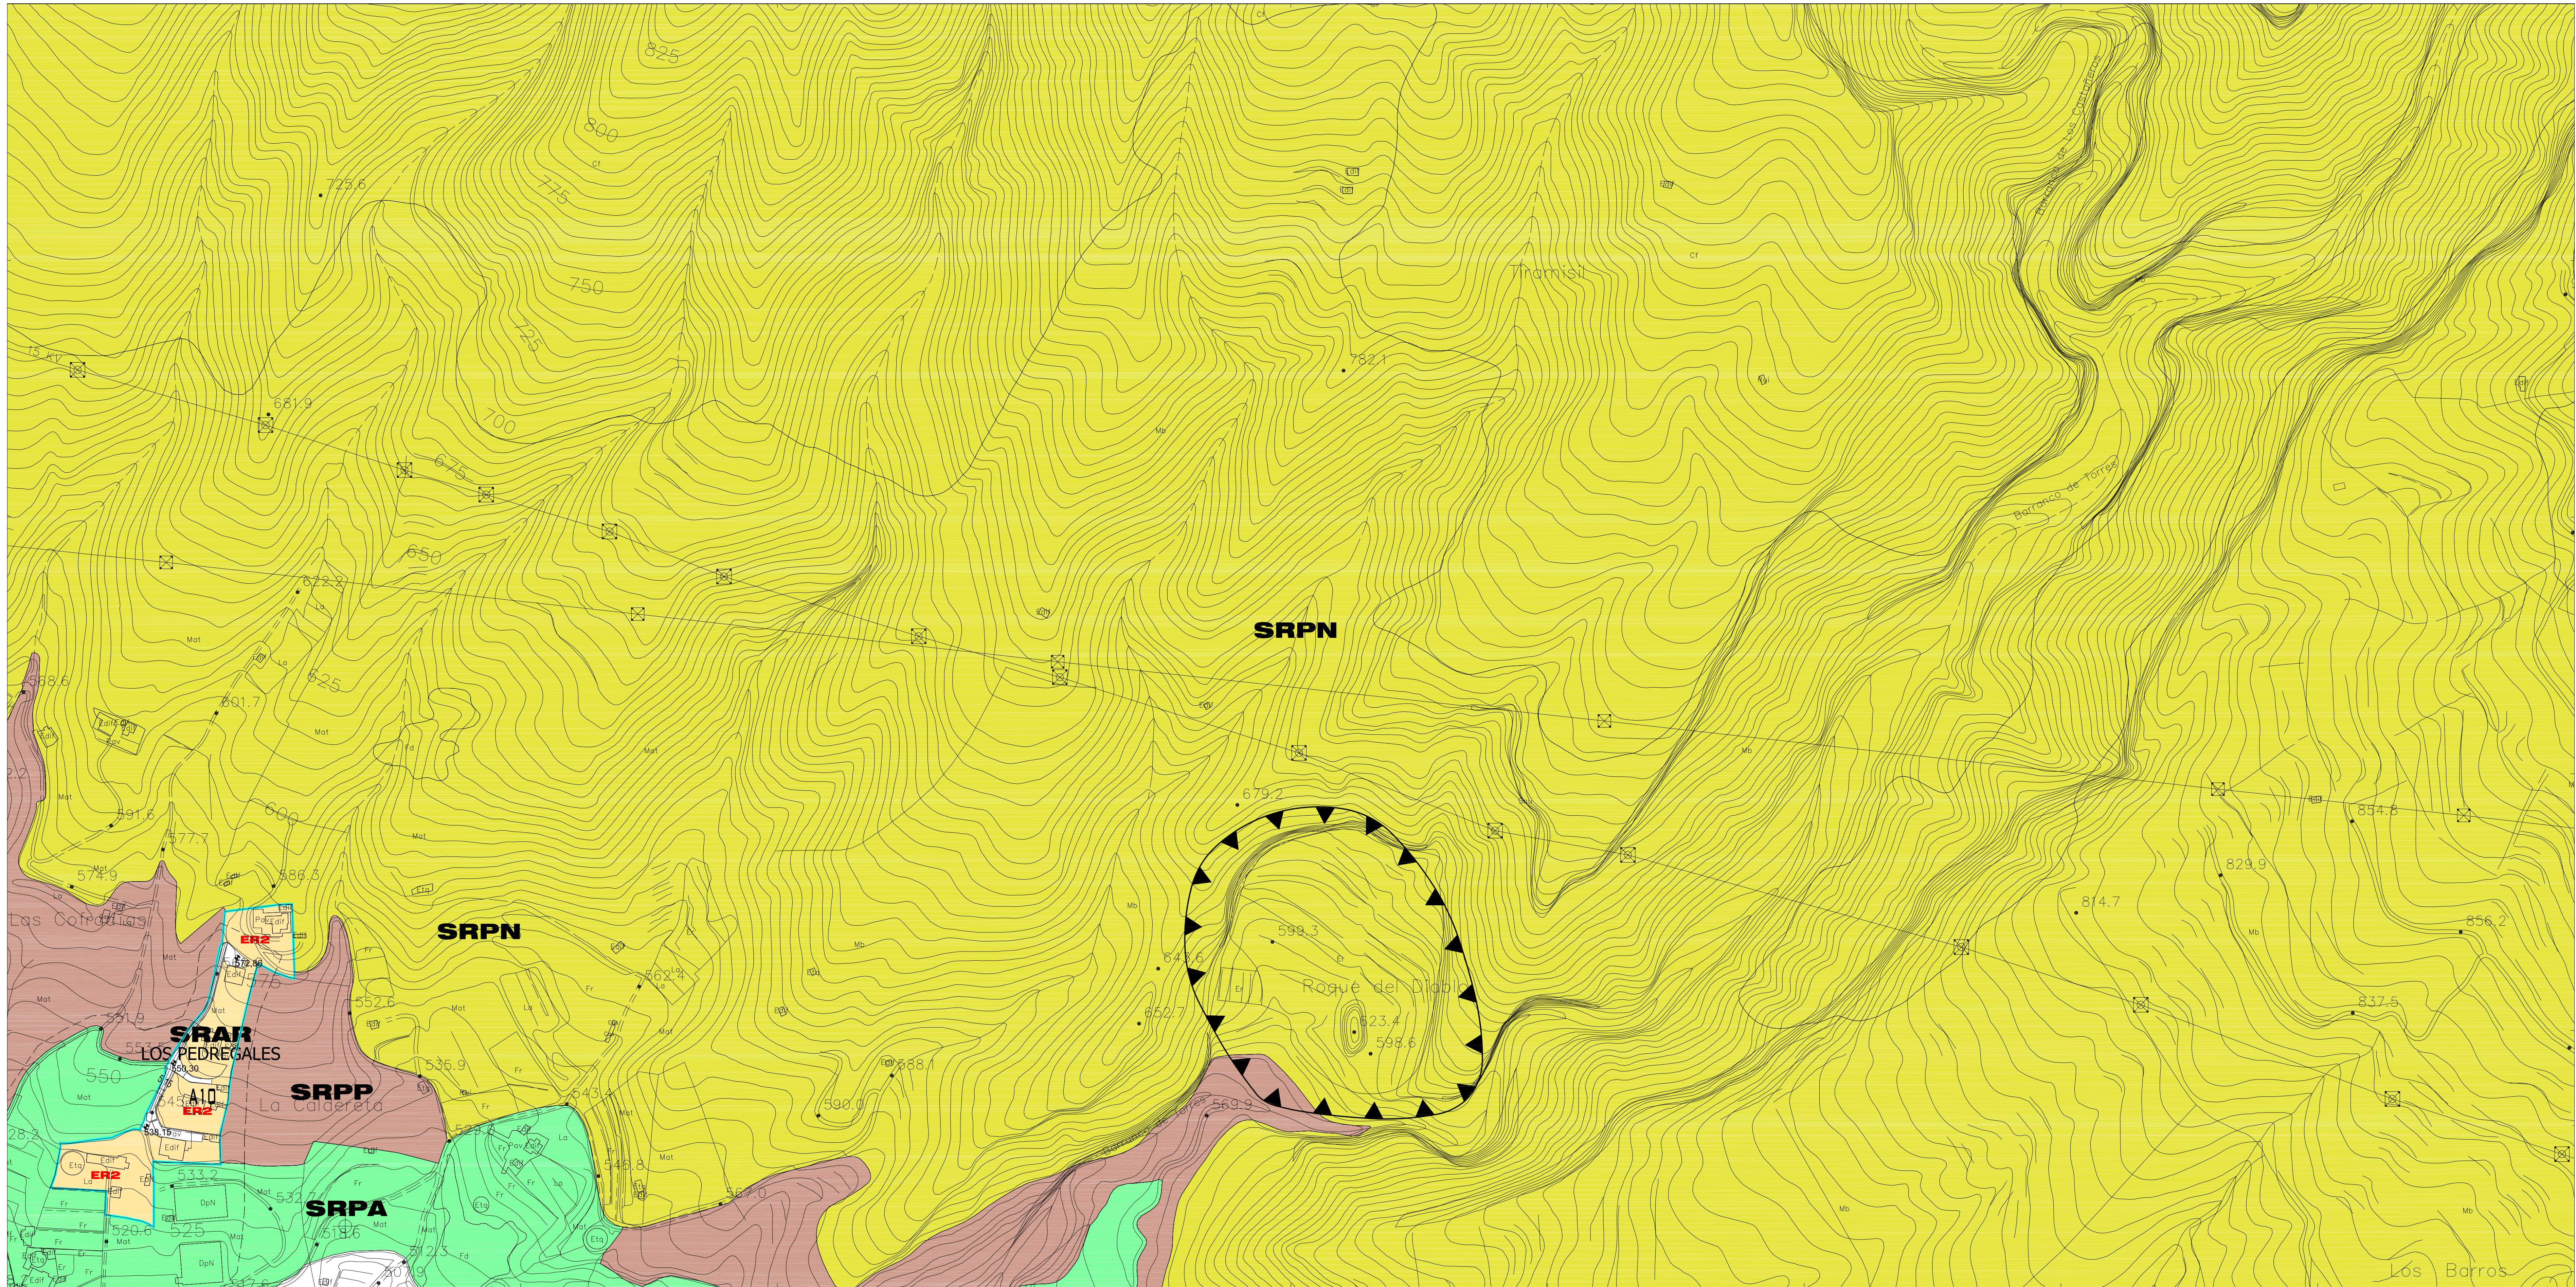


- DOMINIO PÚBLICO: Zona de expropiación. No se admiten otros usos que los del sistema viario.
- SERVIDUMBRE: Zona de reserva, sólo se admiten actividades agrarias en precario y vallas diafnas de material ligero.
- AFECCIÓN: Zona de protección, se admite la conservación de usos y edificaciones existentes.
- LÍNEA LÍMITE DE EDIFICACIÓN: Distancia mínima desde la línea blanca de la carretera en la que se admiten edificaciones. La suma de las demás servidumbres no podrá superar esta limitación.

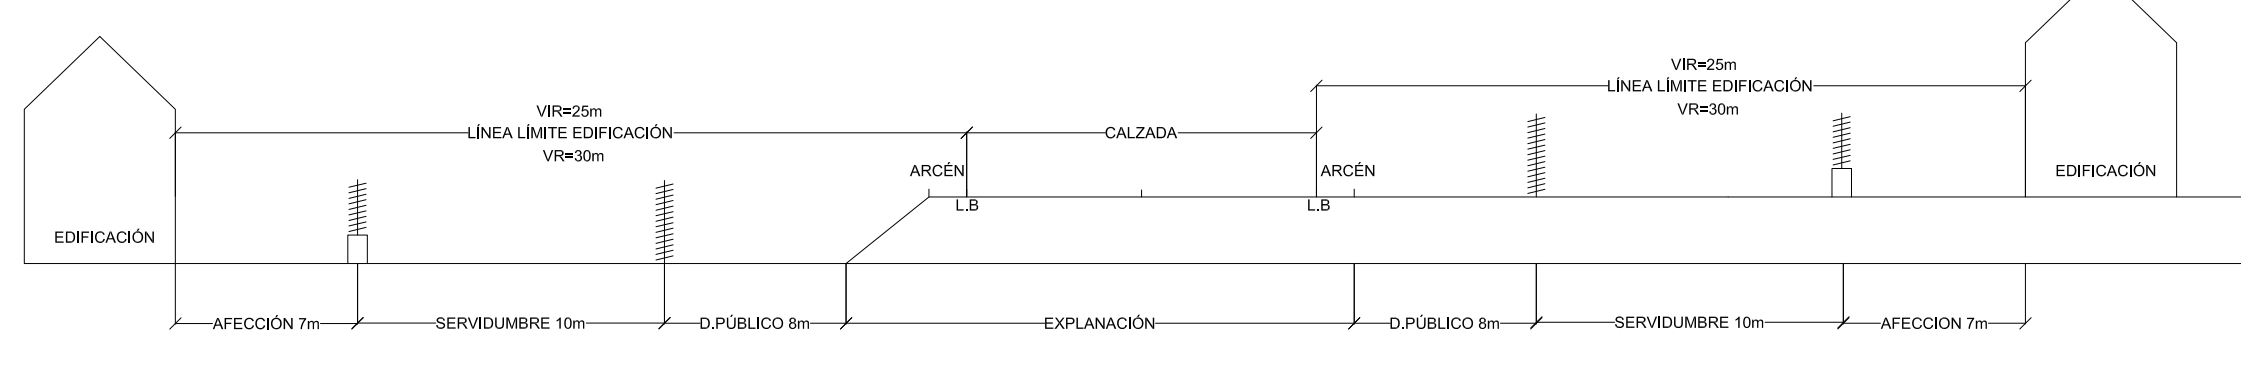

2012  
APROBACIÓN DEFINITIVA

## PLAN GENERAL DE ORDENACIÓN EL PASO

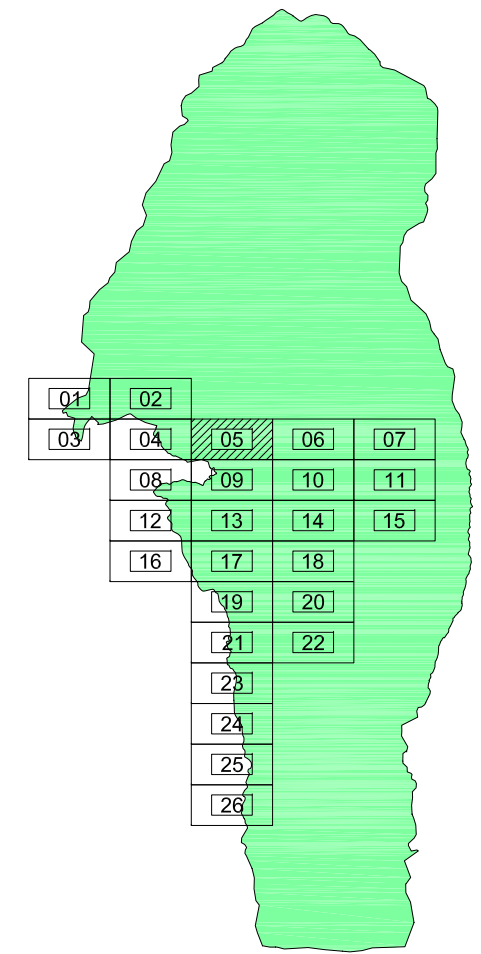

ALINEACIONES Y  
RASANTES

AR-05  
ESCALA 1/2000

OFICINA DE ARQUITECTURA TRES S.L.

