


2012  
 APROBACIÓN DEFINITIVA

PLAN GENERAL DE ORDENACIÓN  
**EL PASO**

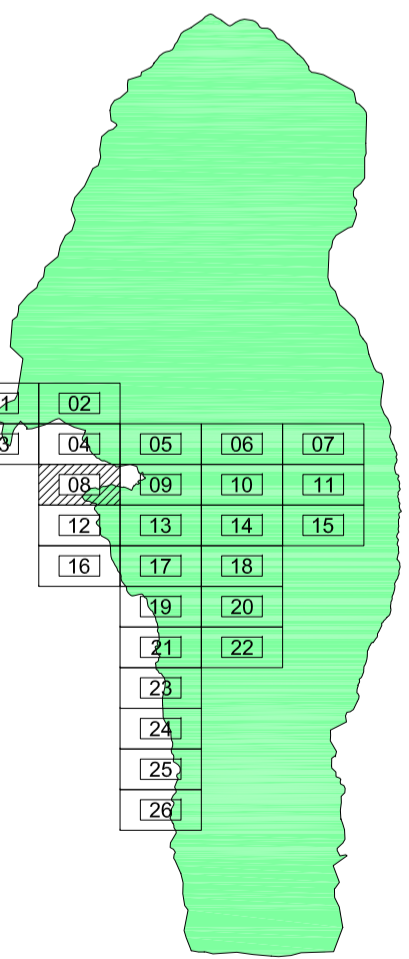


01	02	03	04	05	06	07	
08	09	10	11	12	13	14	15
16	17	18	19	20	21	22	
23	24	25	26	27	28	29	30

**LEY Y REGLAMENTO DE CARRETERAS DE CANARIAS (VIA DE INTERES REGIONAL (VIR)- VIAS RAPIDAS (VR))**



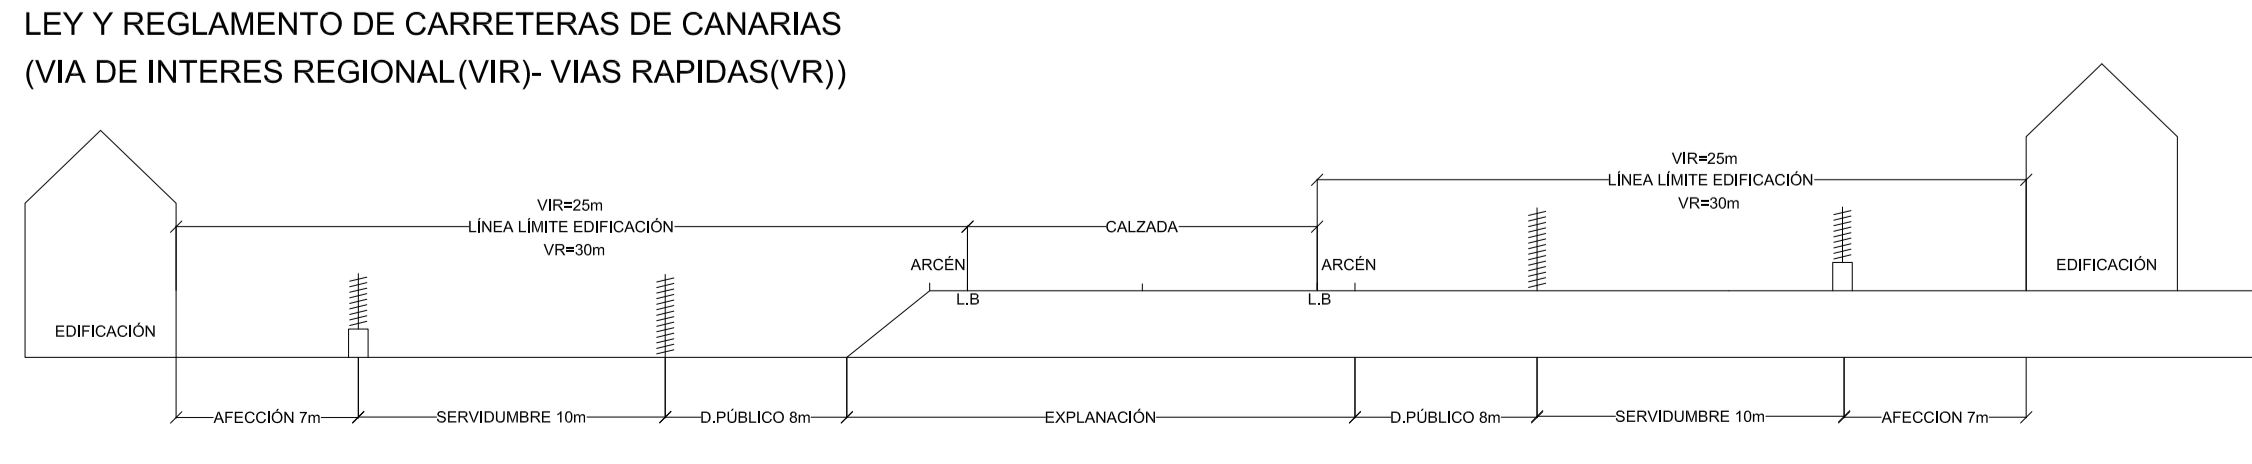

- DOMINIO PÚBLICO: Zona de expropiación. No se admiten otros usos que los del sistema viario.
- SERVIDUMBRE: Zona de reserva, sólo se admiten actividades agrarias en precario y vallas diafnas de material ligero.
- AFECCIÓN: Zona de protección, se admite la conservación de usos y edificaciones existentes.
- LÍNEA LÍMITE DE EDIFICACIÓN: Distancia mínima desde la línea blanca de la carretera en la que se admiten edificaciones. La suma de las demás servidumbres no podrá superar esta limitación.

ALINEACIONES Y RASANTES **AR-08**  
 ESCALA 1/2000

OFICINA DE ARQUITECTURA TRES S.L.

