


2012
APROBACIÓN DEFINITIVA


PLAN GENERAL DE ORDENACIÓN
EL PASO

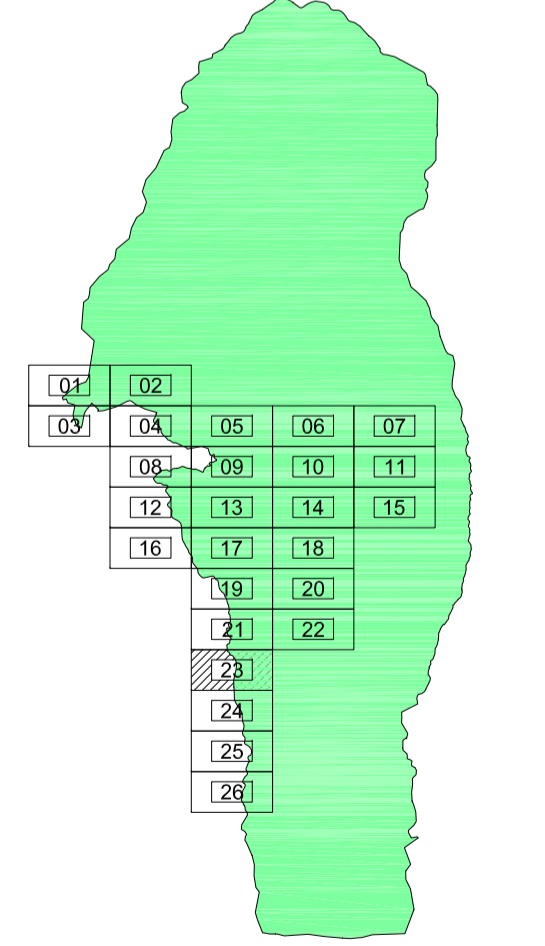

**LEY Y REGLAMENTO DE CARRETERAS DE CANARIAS
(VIA DE INTERES REGIONAL (VIR)- VIAS RAPIDAS (VR))**

V1					V2					V3				
ACERA	RODADURA	ACERA	APARCAMIENTO	TOTAL	ACERA	RODADURA	ACERA	APARCAMIENTO	TOTAL	ACERA	RODADURA	ACERA	APARCAMIENTO	TOTAL

(a) No está prevista, salvo estudio con preferencia peatonal
(b) La acera es solo reserva de espacio ya que se desamorta en el interior de la calzada.

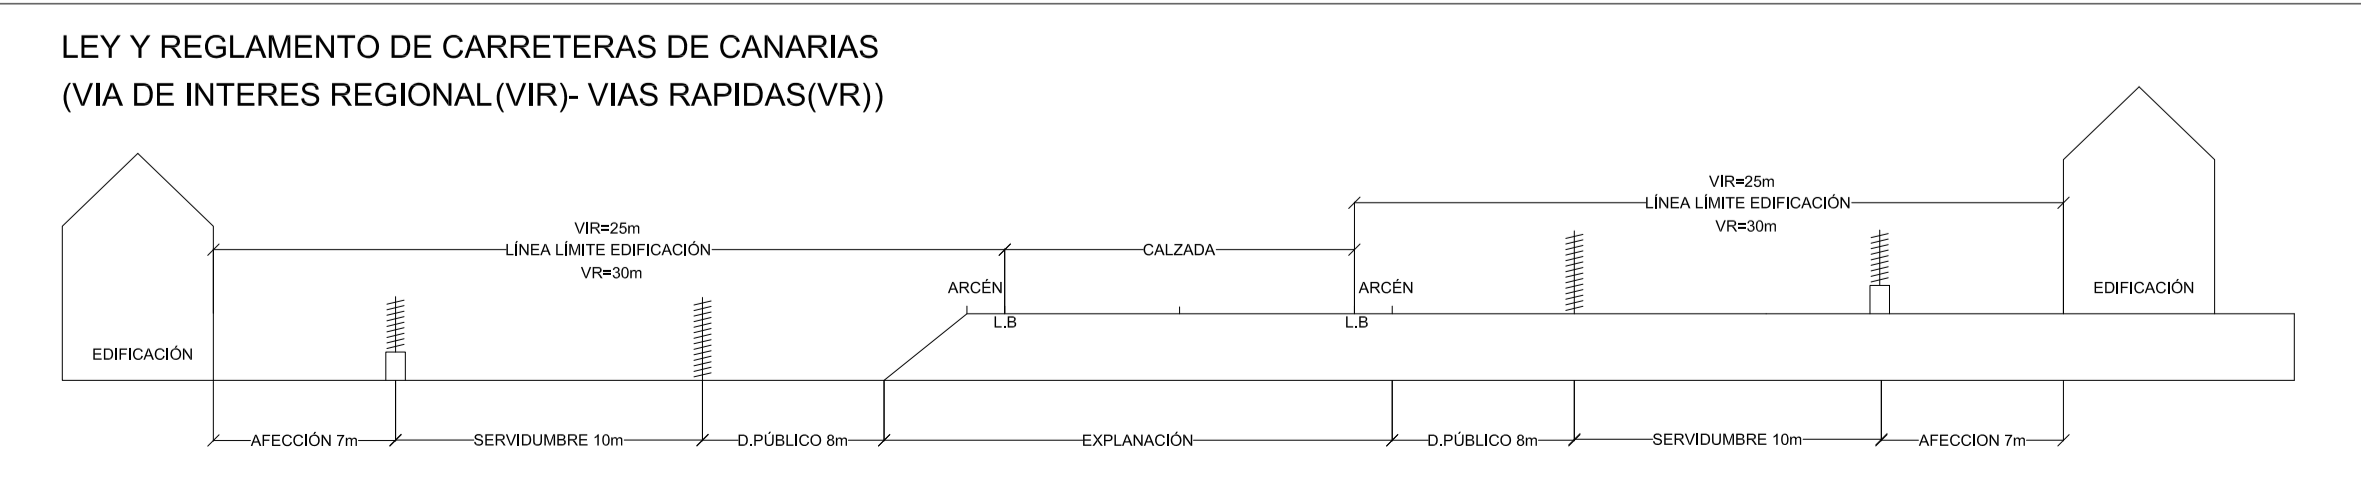

- DOMINIO PÚBLICO: Zona de expropiación. No se admiten otros usos que los del sistema viario.
- SERVIDUMBRE: Zona de reserva, sólo se admiten actividades agrarias en precario y vallas diafnas de material ligero.
- AFECCIÓN: Zona de protección, se admite la conservación de usos y edificaciones existentes.
- LÍNEA LÍMITE DE EDIFICACIÓN: Distancia mínima desde la línea blanca de la carretera en la que se admiten edificaciones. La suma de las demás servidumbres no podrá superar esta limitación.

ALINEACIONES Y RASANTES **AR-23**
ESCALA 1/2000

OFICINA DE ARQUITECTURA TRES S.L.