



USOS DEL SUELO: USOS ACTUALES				

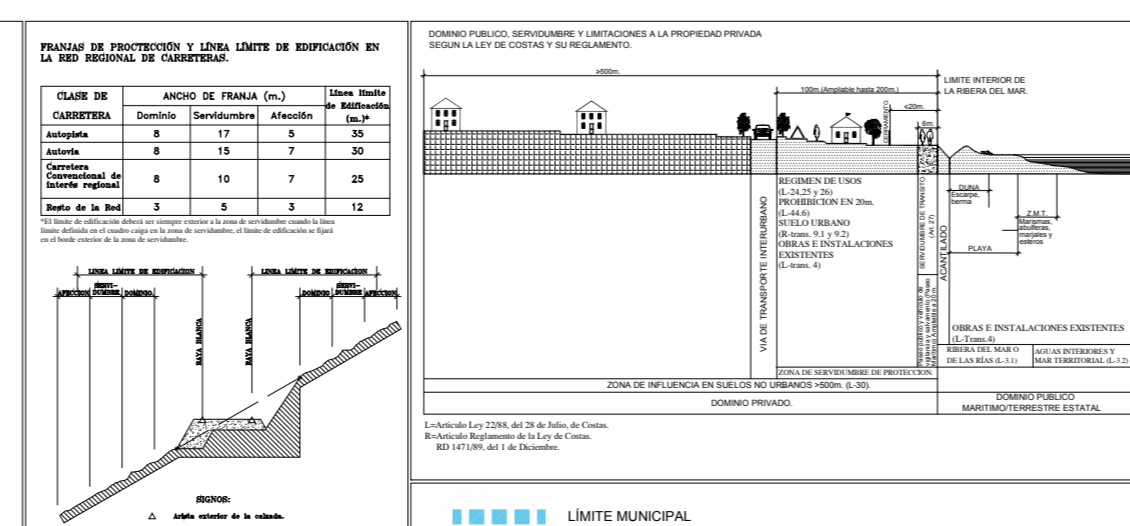


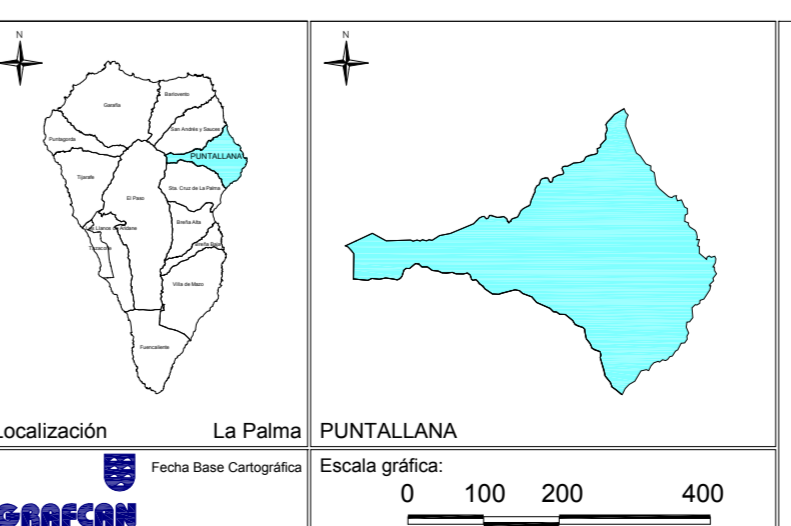

REVISIÓN PLAN GENERAL DE ORDENACIÓN
PUNSTALLANA
 APROBACIÓN DEFINITIVA. ADAPTACIÓN A LAS NAD DEL PIOLP
 Subsanación de observaciones de la COTMAC de 10 de marzo de 2016

PLANO DE INFORMACIÓN URBANÍSTICA
 USOS DEL SUELO: USOS ACTUALES

ESCALA: 1:10.000

Junio 2018