
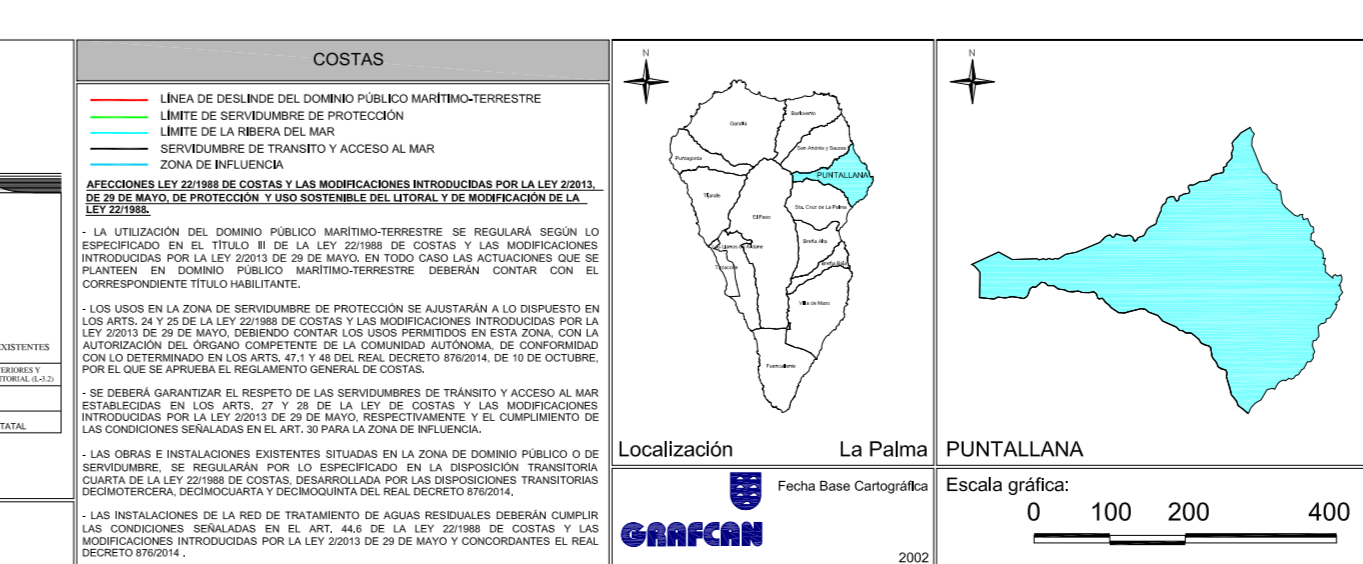


ZONIFICACION ACUSTICA		OTROS TIPOS	
AREAS RESERVADAS ENTENTES	AREAS RESERVADAS PRIVADAS	AREAS NO URBANIZABLES	ZONAS DE TRANSICION
OBJETIVOS DE CALIDAD		OBJETIVOS DE CALIDAD	
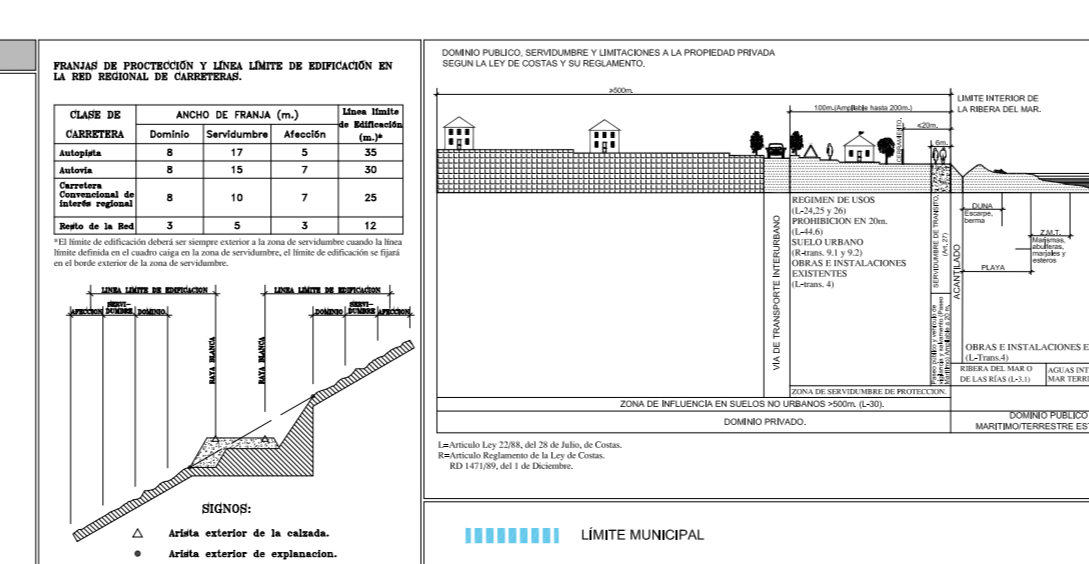

**REVISIÓN PLAN GENERAL DE ORDENACIÓN**  
**PUNTALLANA**  
 APROBACIÓN DEFINITIVA. ADAPTACIÓN A LAS NAD DEL PIOLP  
 Subsanación de observaciones de la COTMAC de 10 de marzo de 2016

PLANO DE INFORMACIÓN  
**ZONIFICACION ACUSTICA**

Localización: La Palma, PUNTALLANA  
 Escala gráfica: 0 100 200 400

Logos:

ESCALA 1:10.000  
 20  
 Junio 2018