

LEYENDA

USOS PORMENORIZADOS Y TIPOLOGÍA RESIDENCIAL	3.313 m ²
EDIFICACIÓN CERRADA	3.590 m ²
REMANO DE PROTECCIÓN PERIFÉRICA	3.596 m ²
EDIFICACIÓN ABIERTA	3.596 m ²

COMUNITARIO

ADMINISTRATIVO	884 m ²
SOCIOS	1.221 m ²

ESPACIO LIBRE PUBLICO (PASEOS Y JARDINES)

INFRAESTRUCTURA VIAL	15.476 m ²
----------------------	-----------------------



SUPERFICIE TOTAL DEL AMBITO: 25.186 m²

AMBITOS

AMBITO DEL SECTOR	2
AMBITO DE DOMINIO PUBLICO DE LP-102	---
AMBITO DE SERVIDUMBRE DE LP-102	---
AMBITO DE AFILIACION DE LP-102	---
LINEA LIMITE DE EDIFICACION DE LP-102	---
NUMERO DE PLANTAS	2



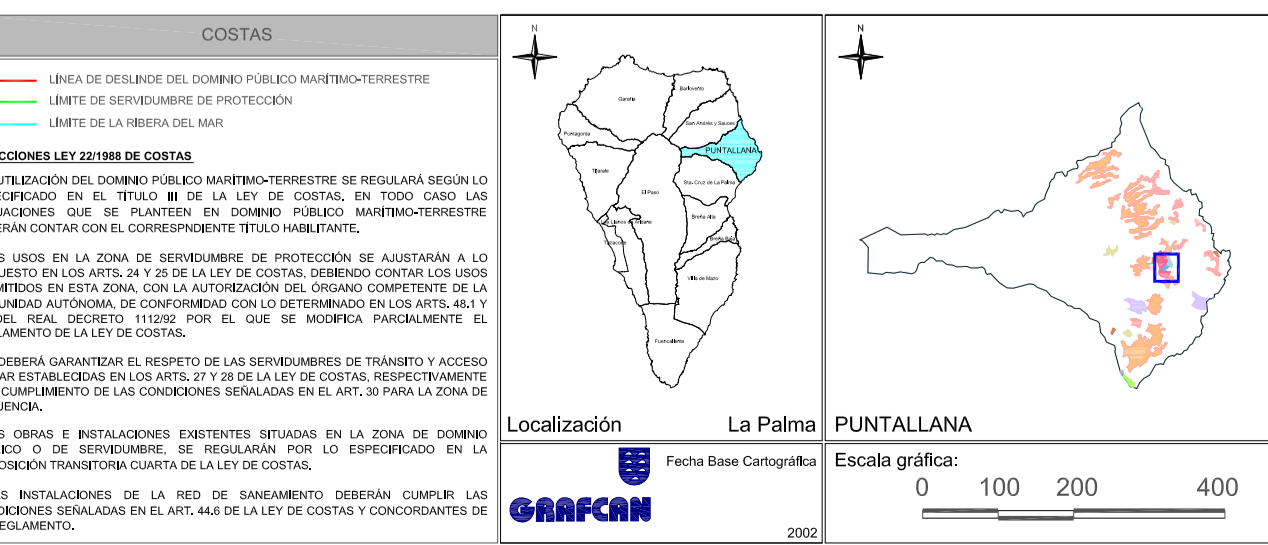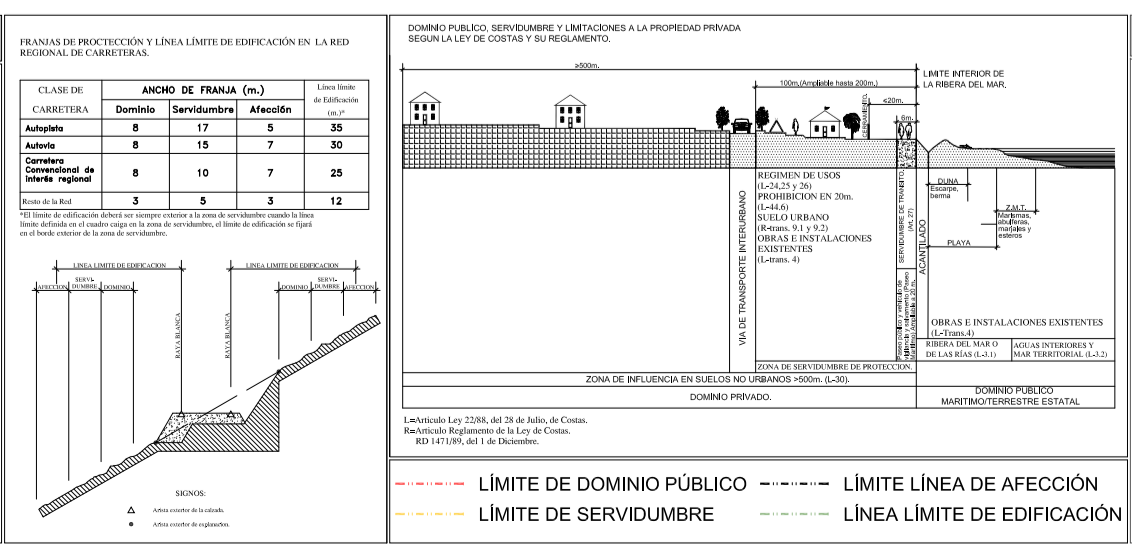

REVISIÓN PLAN GENERAL DE ORDENACIÓN PUNTALLANA

APROBACIÓN DEFINITIVA. ADAPTACIÓN A LAS NAD DEL PIOLP
Subsanación de observaciones de la COTMAC de 10 de marzo de 2016

PLANO DE ORDENACIÓN
ZOR EL TEJAL:
ZONIFICACIÓN CON ASIGNACIÓN DE USOS PORMENORIZADOS

ESCALA 1:500

13.04
Junio 2018

