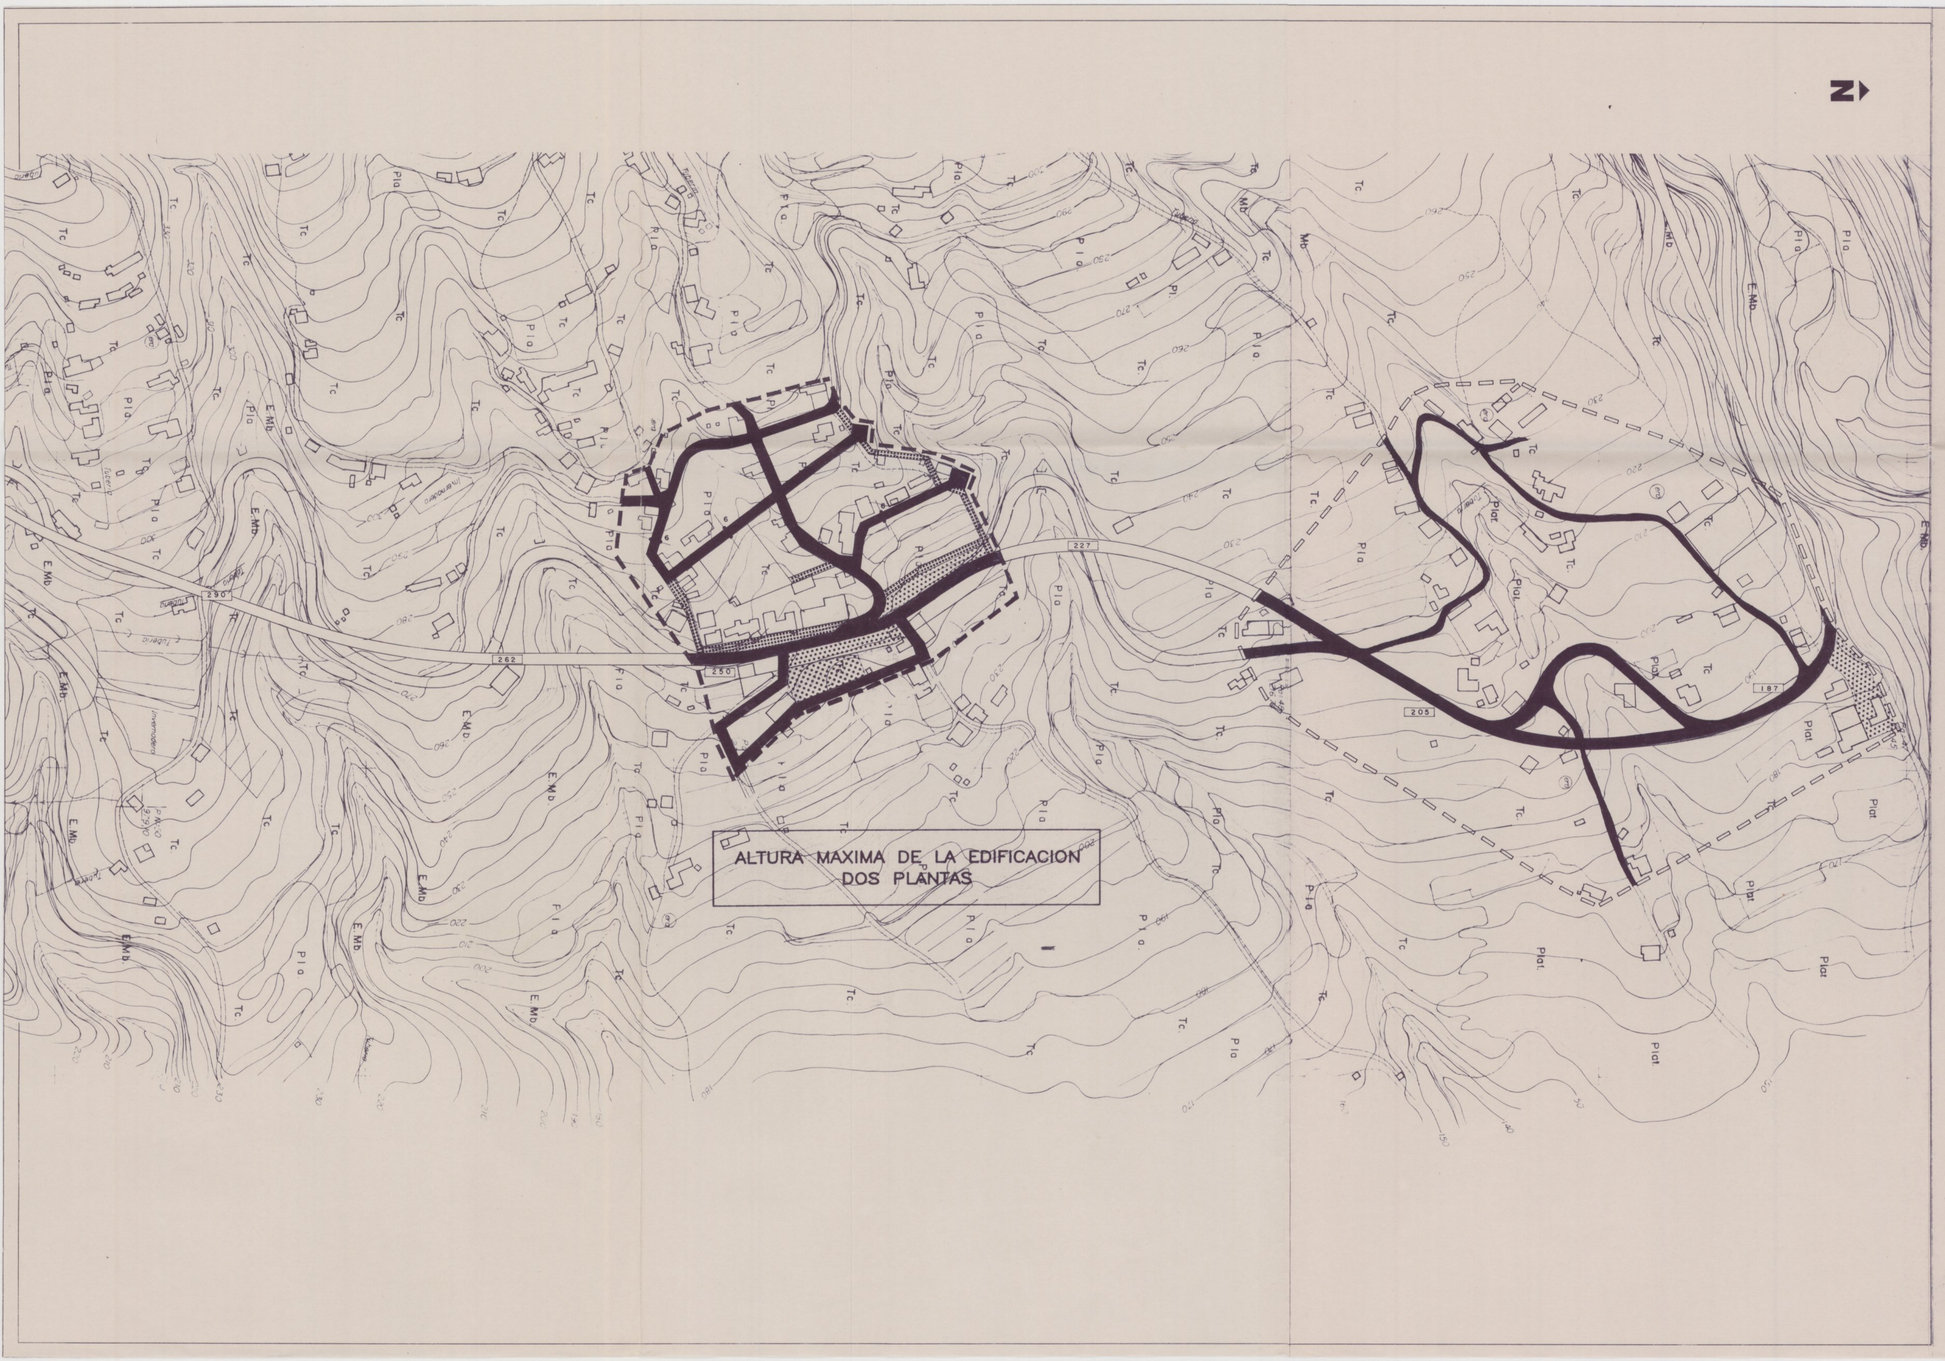

calzada
acera — VIAS RODADAS

VIAS PEATONALES

ESPACIOS LIBRES DE USO PUBLICO

100 — cota rasante de via

NORMAS SUBSIDIARIAS DE PLANEAMIENTO

SAN ANDRES Y SAUCES

ARQUITECTO

FELIX RODRIGUEZ DE LA CRUZ

Aprob. del PLANEAMIENTO 18-06-92

DILIGENCIA.- Para hacer constar que por acuerdo plenario de fecha 29 de mayo actual, se aprueba el presente Texto Refundido de las Normas Subsidiarias del Planeamiento de este Municipio.

En San Andres y Sauces, 29 de mayo de 1.992

EL SECRETARIO HTDO.,

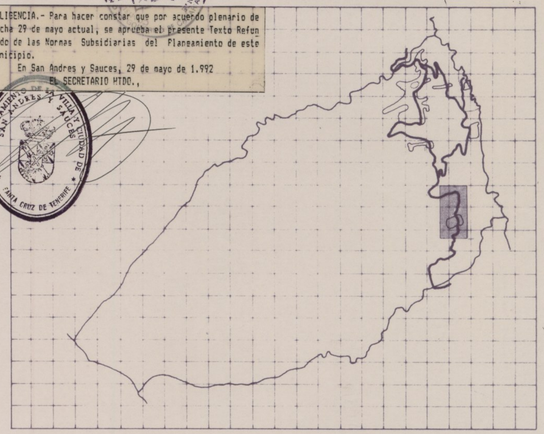

PLANO	GARACHICO RED VIARIA	
ESCALA 1:2000	HOJA 16	FECHA MAYO 92