


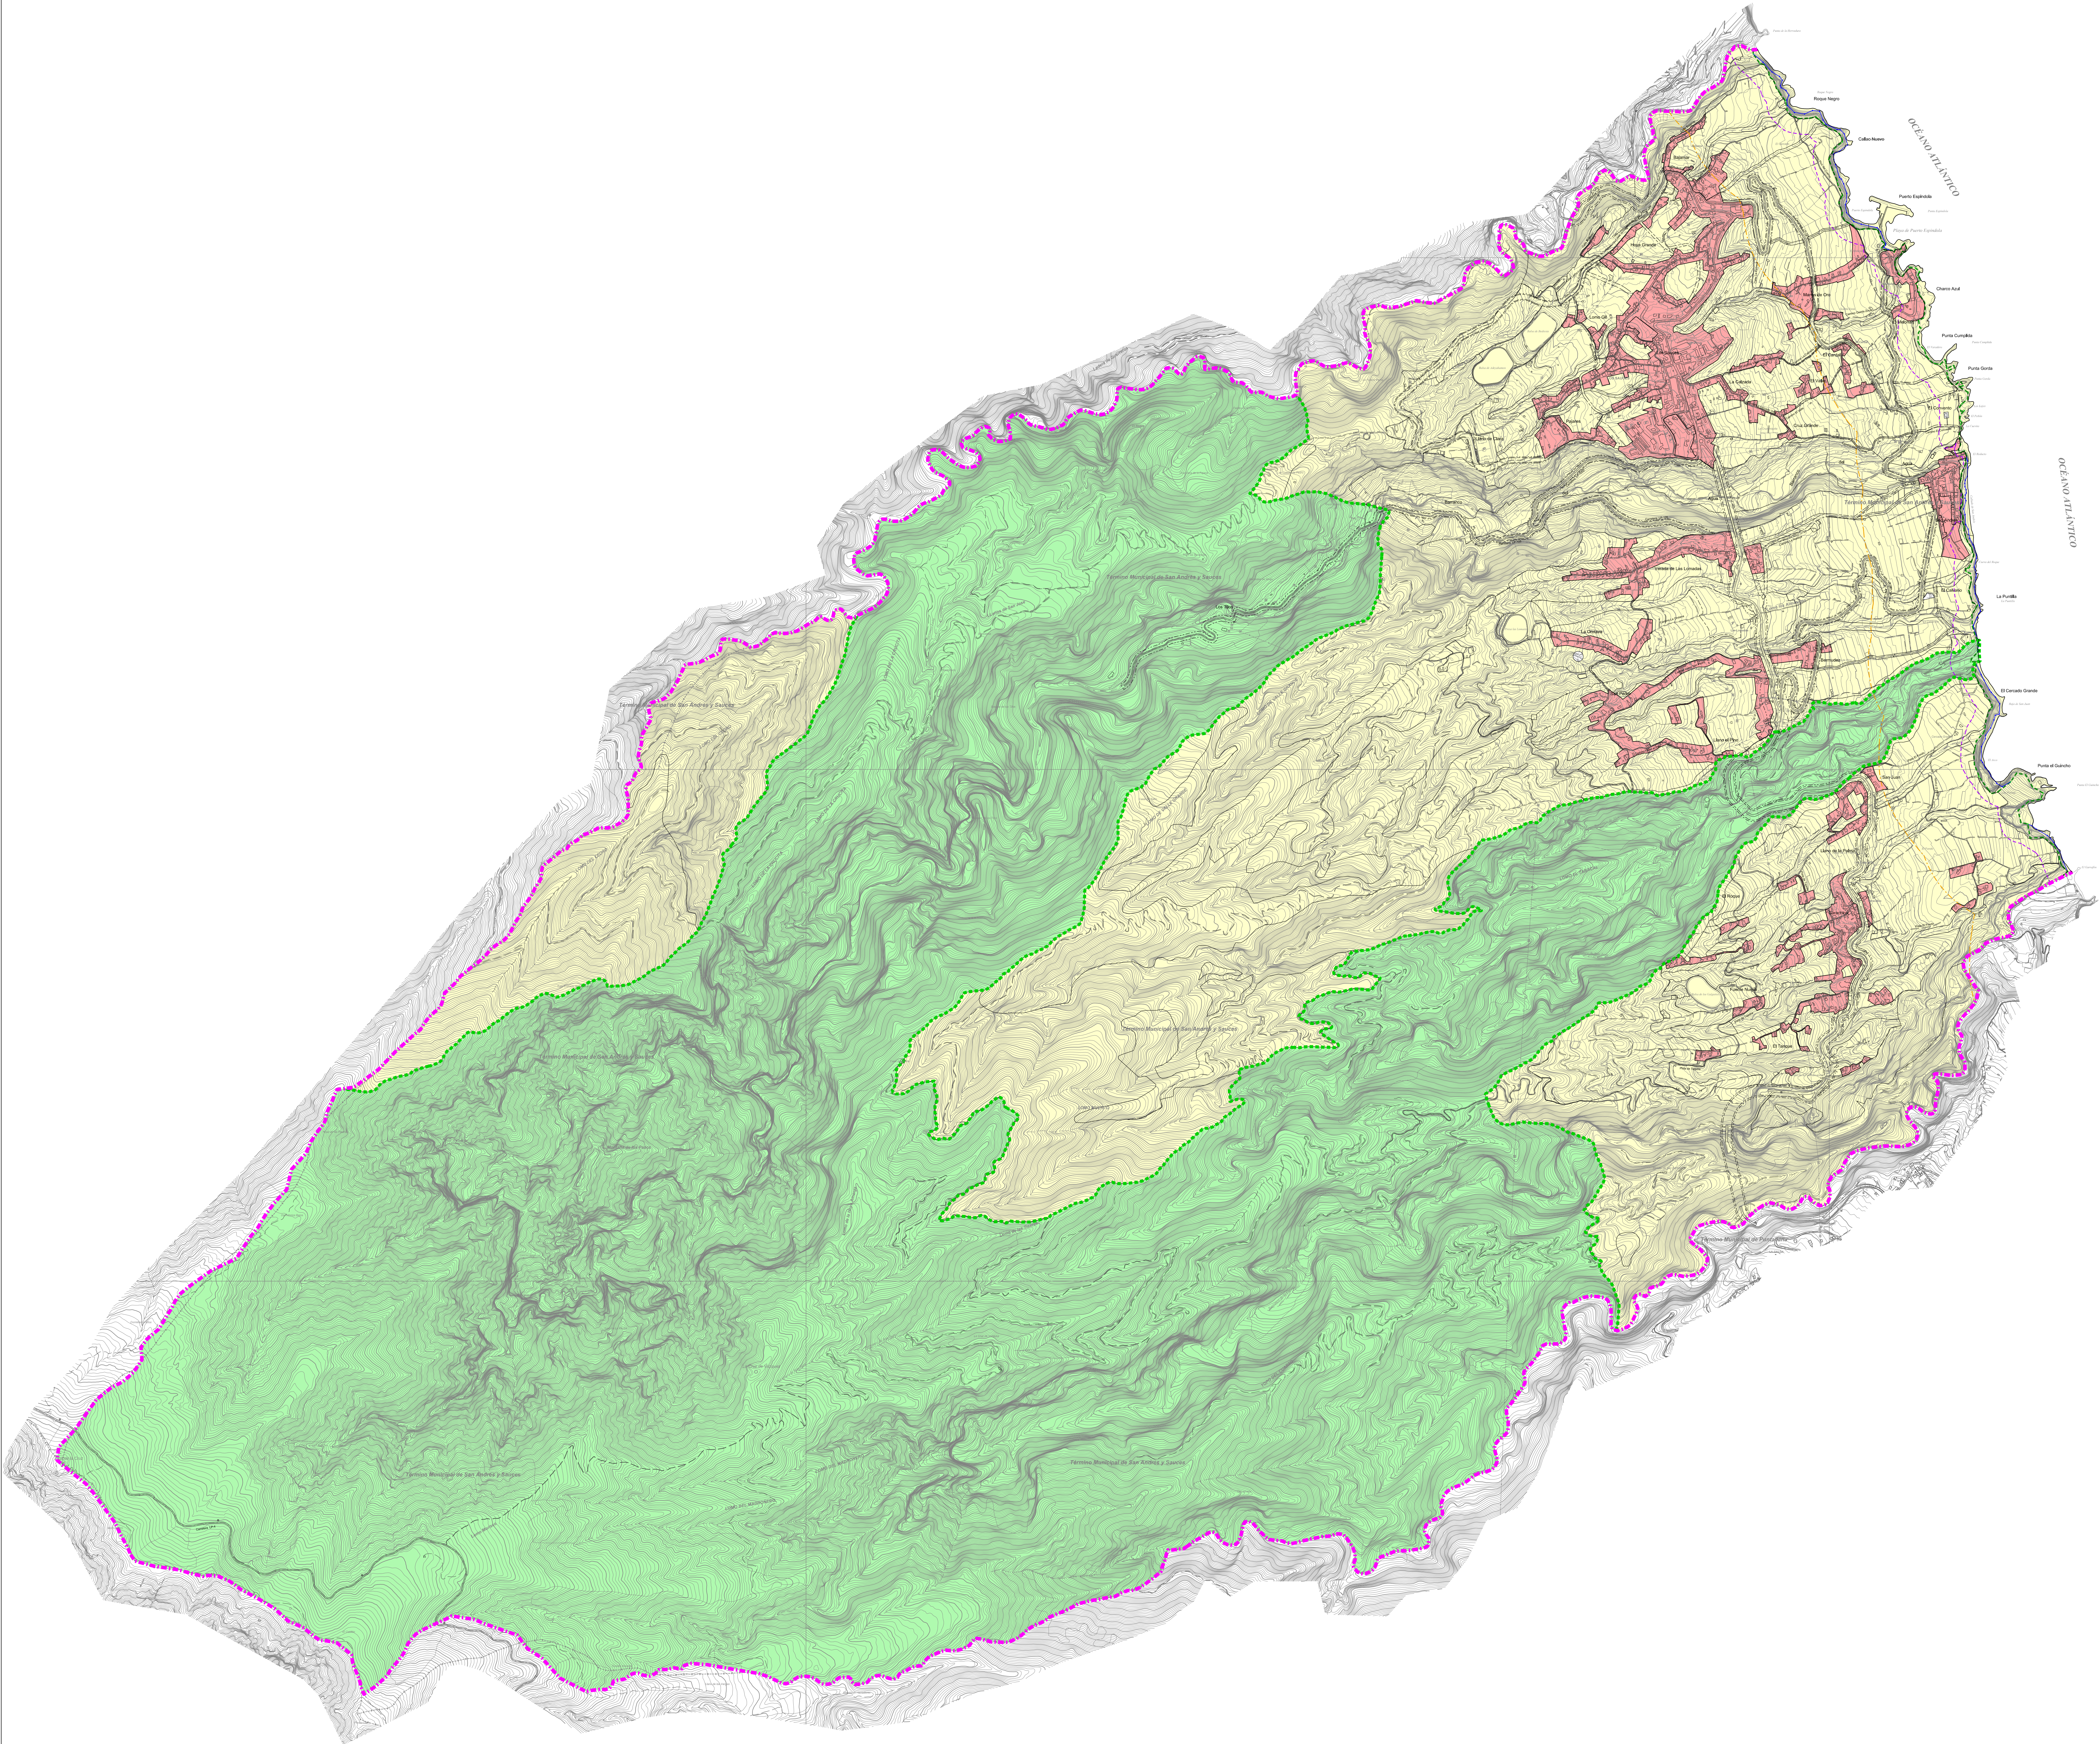


DELIMITACIÓN DEL MUNICIPIO

DELIMITACIÓN DE ESPACIOS NATURALES

SITUACIÓN BÁSICA DEL SUELO

- SUELO URBANIZADO
- SUELO RÚSTICO
- PARQUE NATURAL DE LAS NIEVES

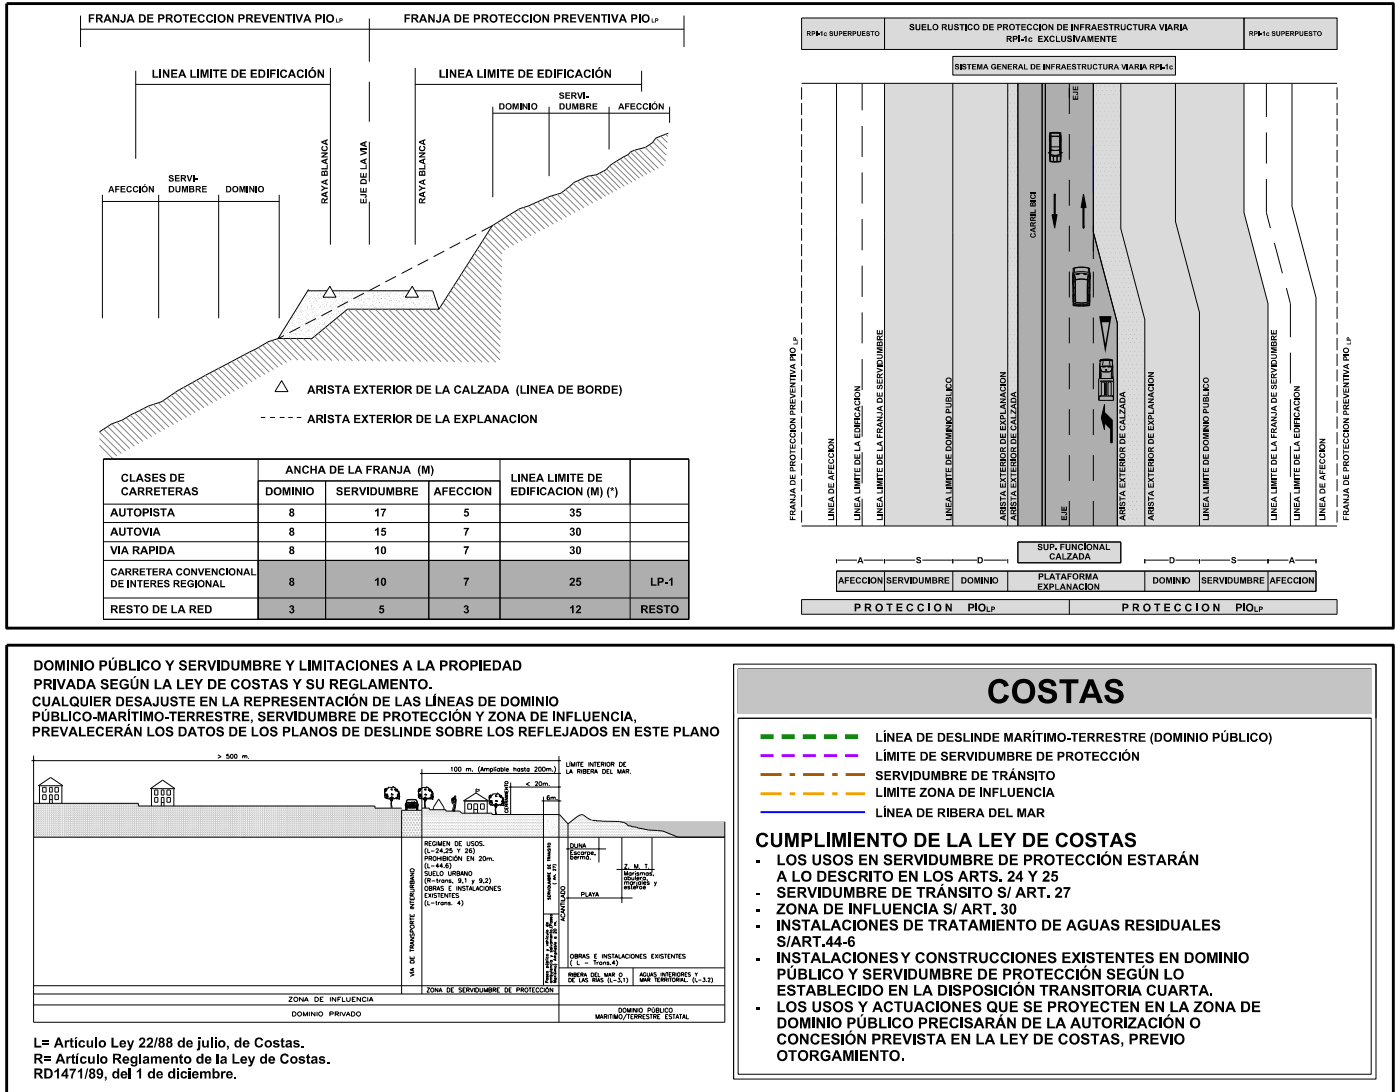

ILTRE. AYUNTAMIENTO DE SAN ANDRÉS Y SAUCES

ISLA DE LA PALMA

PLAN GENERAL DE ORDENACIÓN

DOCUMENTO DE APROBACIÓN DEFINITIVA

(Adaptación plena al Plan Insular de Ordenación de La Palma, PIOLP)

INFORMACIÓN			
PLANO:	FECHA:		MARZO 2025
SITUACIÓN BÁSICA DEL SUELO		PLANO N°:	INF-38
JUSTO FERNÁNDEZ DUQUE S.L.		ESCALA:	1:10.000
GOBIERNO DE CANARIAS		AYUNTAMIENTO DE SAN ANDRÉS Y SAUCES	