

COSTAS

LÍNEA DOMINIO PÚBLICO


LÍMITES SERVIDUMBRE

LÍNEA RIBERA DEL MAR


CUMPLIMIENTO DE LA LEY DE COSTAS

- LOS USOS EN SERVIDUMBRE DE PROTECCIÓN ESTARAN
- A LO DISCRETO EN LOS ART. 24 Y 29
- SERVIDUMBRE DE TRANSITO S/ ART. 27
- ZONA DE INFLUENCIA S/ ART. 30
- INSTALACIONES DE TRATAMIENTO DE AGUAS RESIDUALES S/ART.44.6
- INSTALACIONES Y CONSTRUCCIONES EXISTENTES EN DOMINIO PÚBLICO Y SERVIDUMBRE DE PROTECCIÓN SEGUN LO ESTABLECIDO EN LA DISPOSICION TRANSITORIA CUARTA.
- LOS USOS Y ACTUACIONES QUE SE PROYECTEN EN LA ZONA DE DOMINIO PÚBLICO PRECISARAN DE LA AUTORIZACION O CONCESION PREVISTA EN LA LEY DE COSTAS, PREVIO OTORGAMIENTO.

DOMINIO PÚBLICO Y SERVIDUMBRE Y LIMITACIONES A LA PROPIEDAD PRIVADA SEGUN LA LEY DE COSTAS Y SU REGLAMENTO.

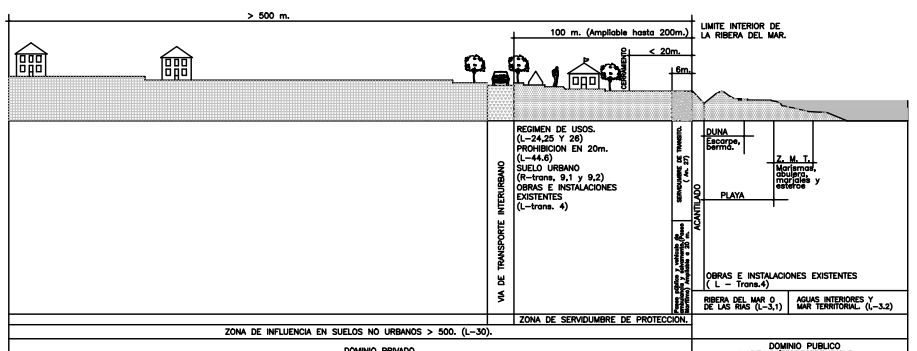

El Artículo Ley 22818 de Julio, se Concede:
- Ba Artículo Reglamento de la Ley de Costas.
RD441189, del 5 de Diciembre.

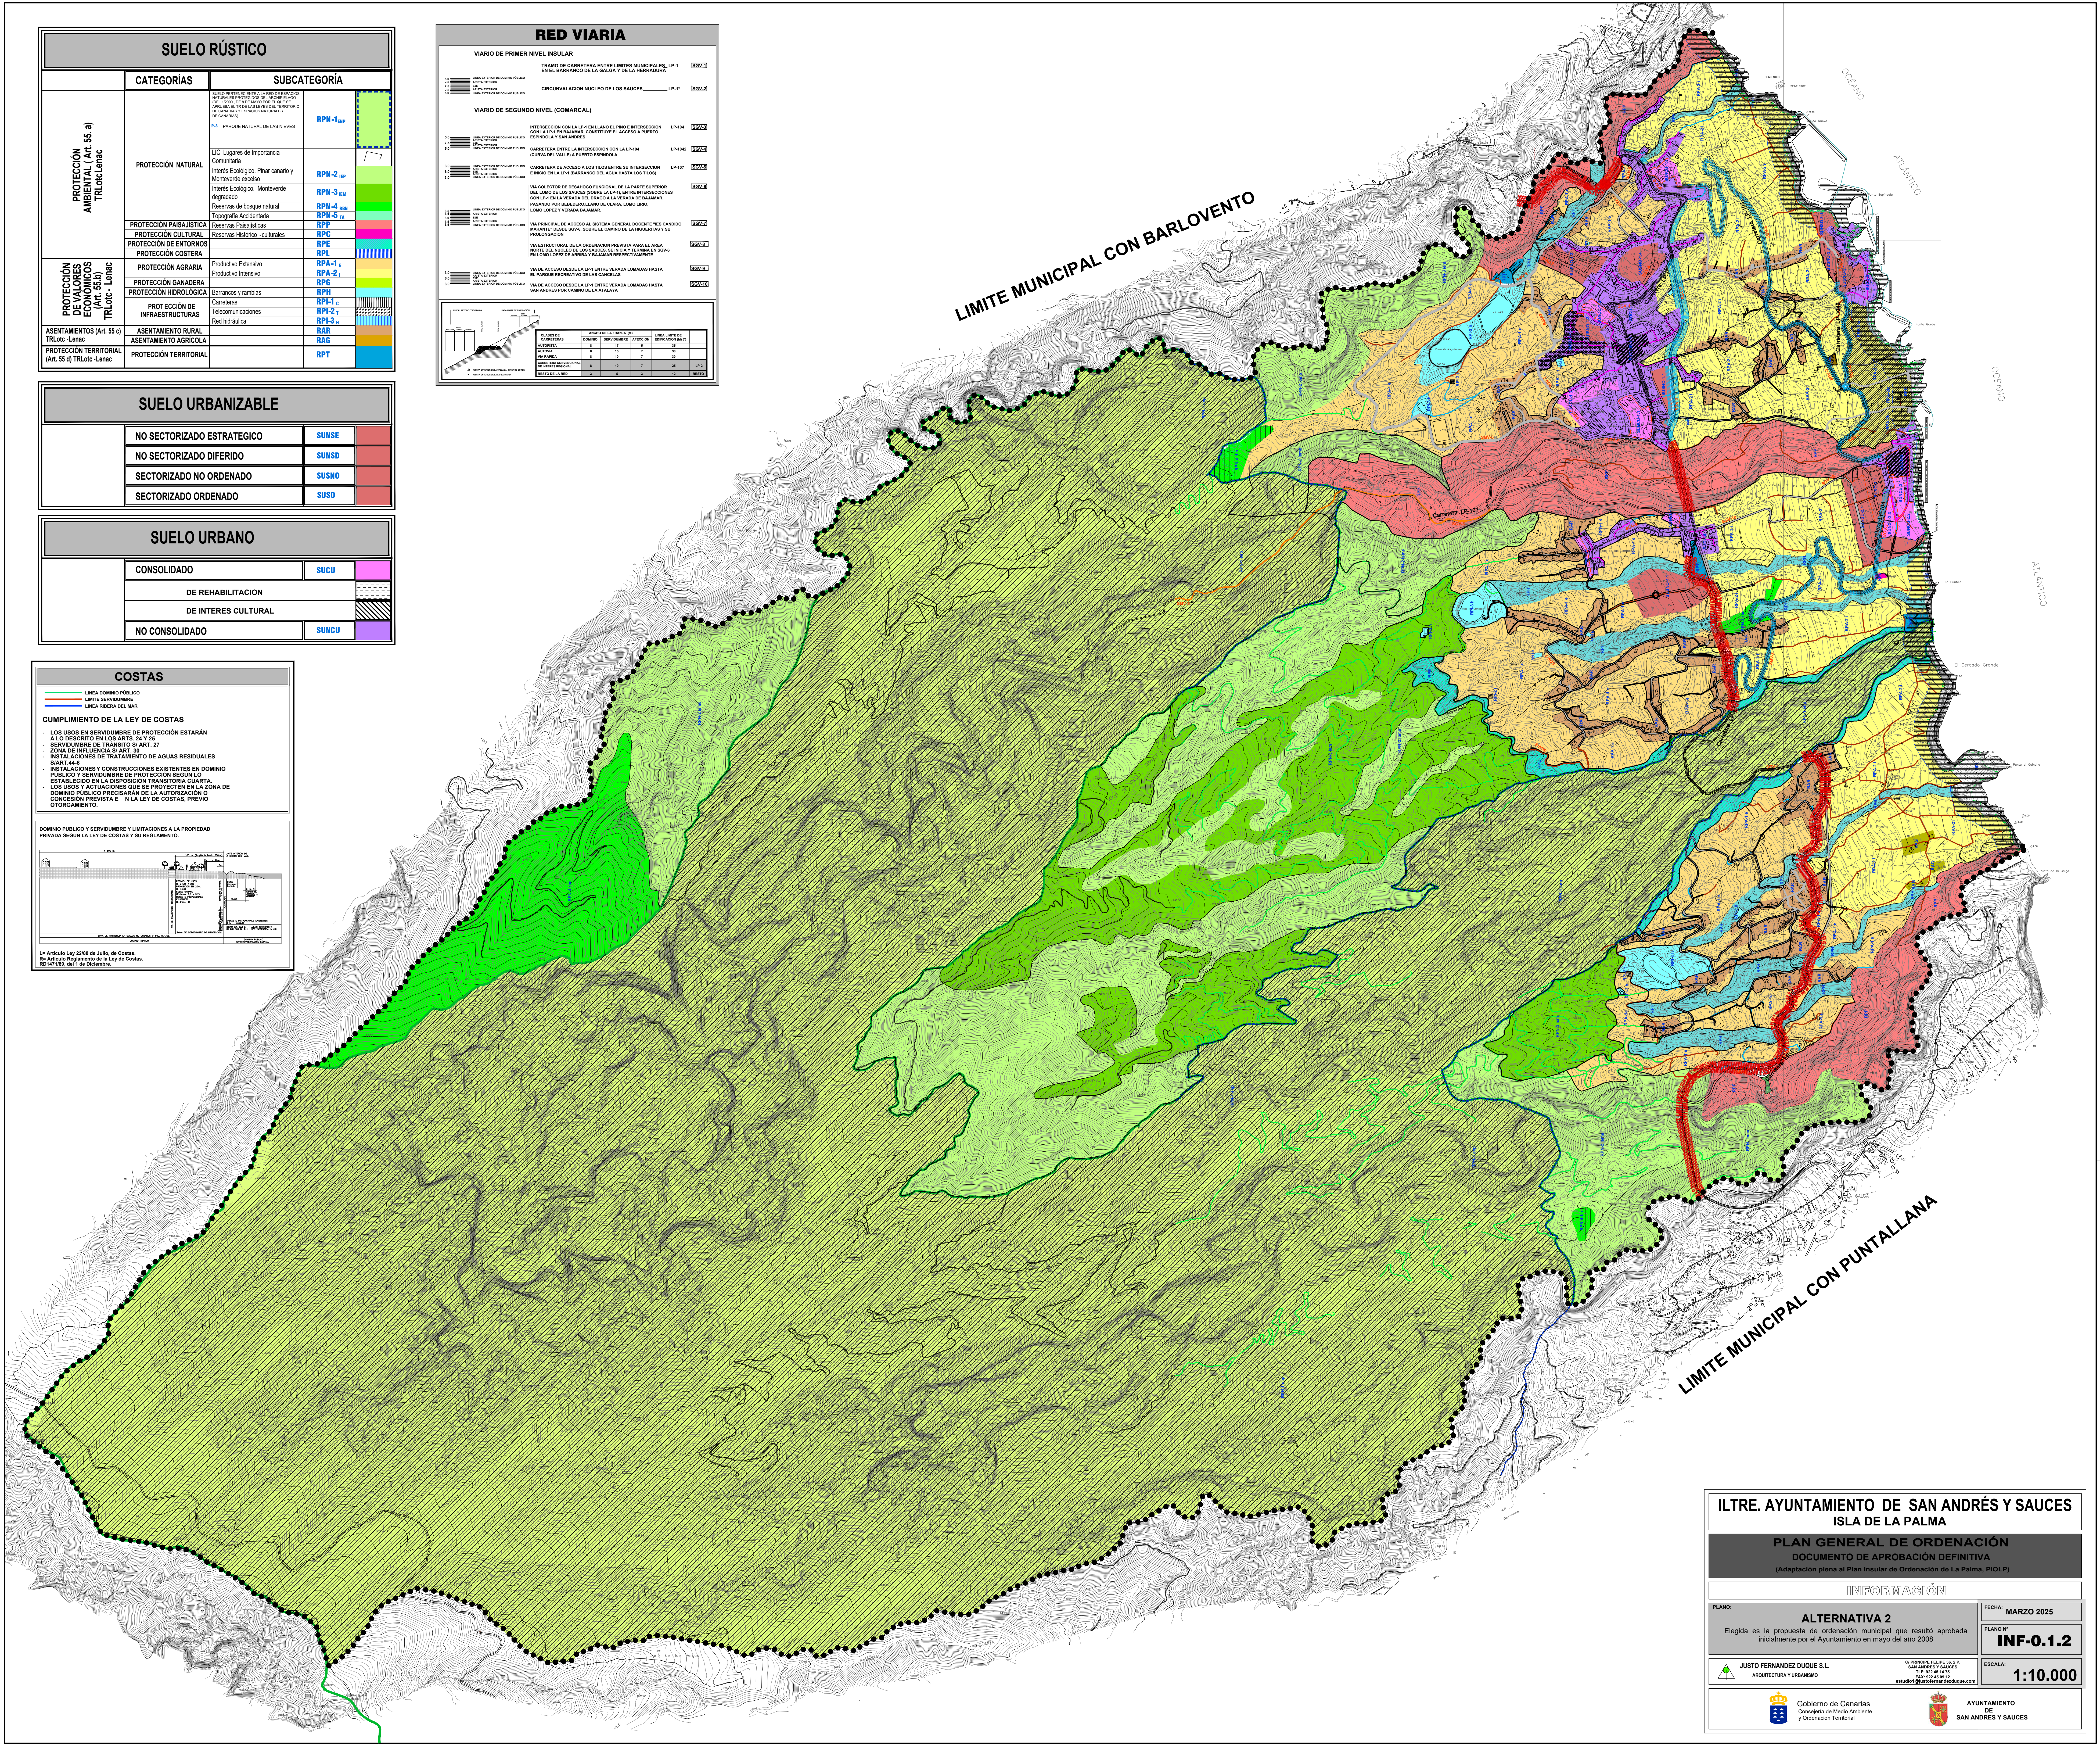[illegible]

ILTRE. AYUNTAMIENTO DE SAN ANDRÉS Y SAUCES ISLA DE LA PALMA							
PLAN GENERAL DE ORDENACIÓN DOCUMENTO DE APROBACIÓN DEFINITIVA (Adaptación plena al Plan insular de Ordenación de La Palma, PIOLP)							
INFORMACIÓN							
PLANO: ALTERNATIVA 2 Elegida es la propuesta de ordenación municipal que resultó aprobada inicialmente por el Ayuntamiento en mayo del año 2008	<table border="1" style="width: 100%; border-collapse: collapse;"> <tr> <td style="width: 50%; padding: 5px;">FECHA:</td> <td style="padding: 5px;">MARZO 2025</td> </tr> <tr> <td style="padding: 5px;">PLANO Nº:</td> <td style="text-align: center; padding: 10px; font-weight: bold; font-size: 1.5em;">INF-0.1.2</td> </tr> <tr> <td style="padding: 5px;">ESCALA:</td> <td style="text-align: center; padding: 10px; font-weight: bold; font-size: 1.5em;">1:10.000</td> </tr> </table>	FECHA:	MARZO 2025	PLANO Nº:	INF-0.1.2	ESCALA:	1:10.000
FECHA:	MARZO 2025						
PLANO Nº:	INF-0.1.2						
ESCALA:	1:10.000						
 JUSTO FERNANDEZ DUQUE S.L. ARQUITECTURA Y URBANISMO C/ PRINCIPAL FELPE 16 N.º 3.º SAN ANDRÉS Y SAUCES C.P. 72014 N.º 15 TEL. 922 40 90 12 FAX 922 40 90 12 email: justofernandez@justofernandez.com							
 Gobierno de Canarias Consejería de Medio Ambiente y Ordenación Territorial  AYUNTAMIENTO DE SAN ANDRÉS Y SAUCES							