

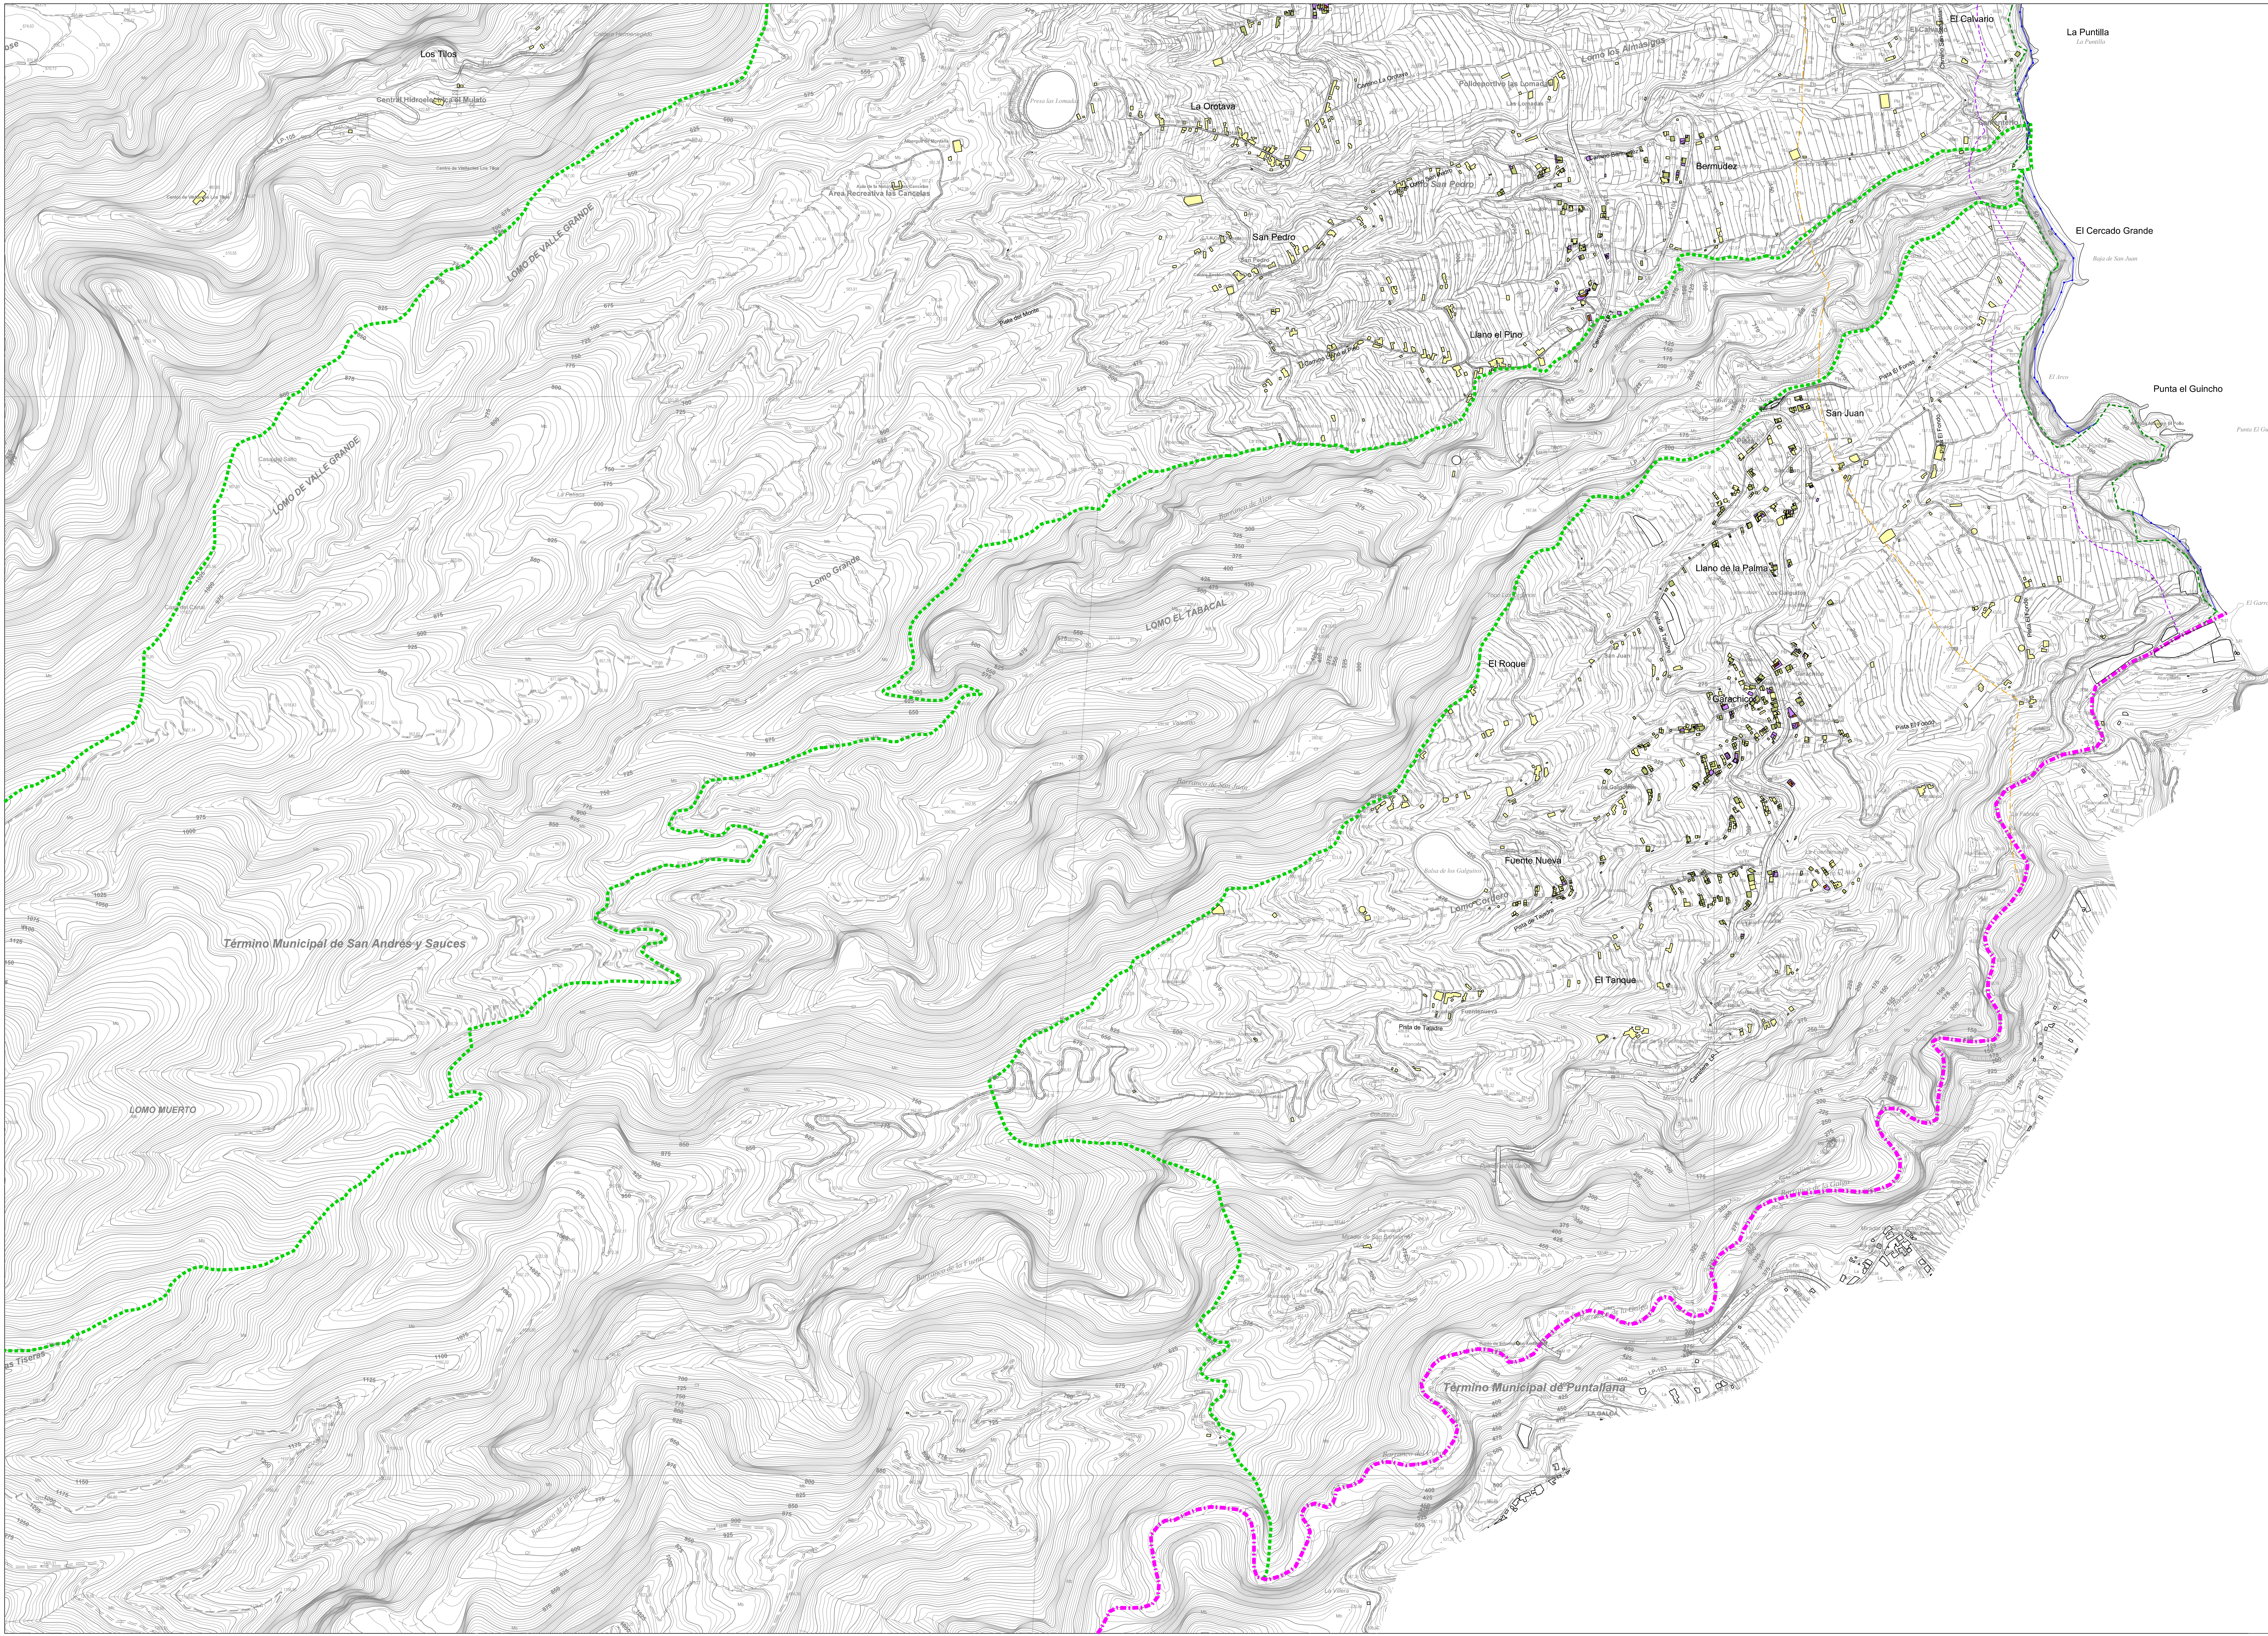


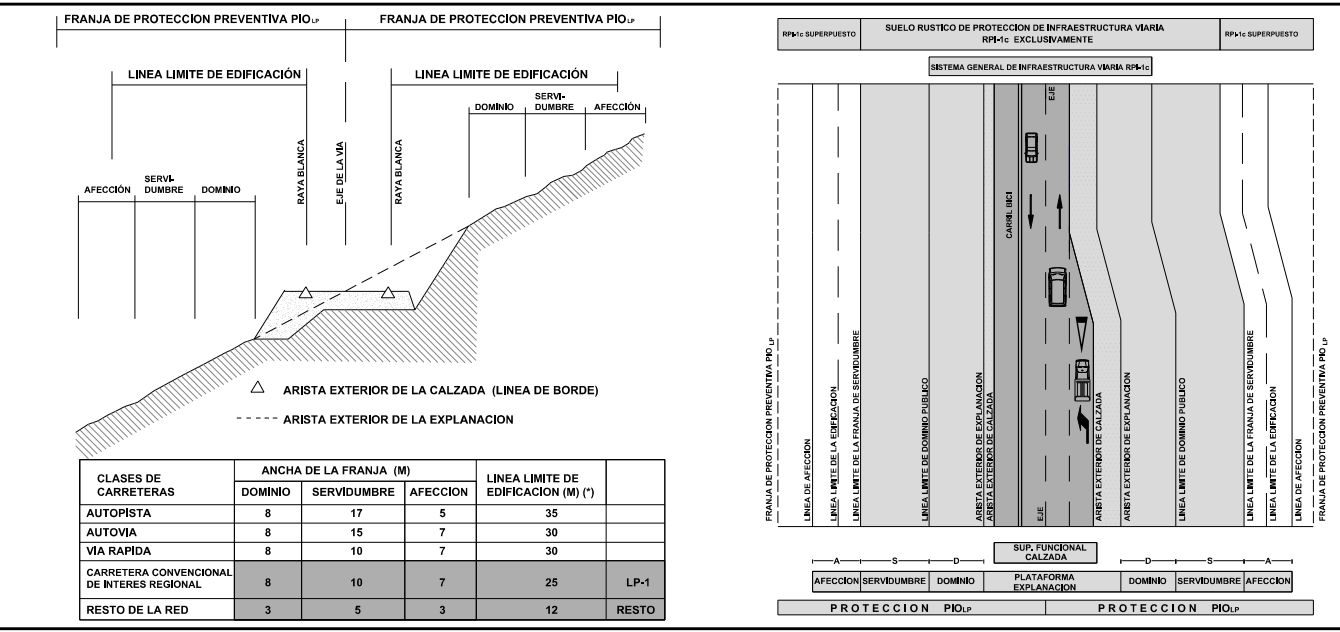

DELIMITACION DEL MUNICIPIO
DELIMITACIÓN DE ESPACIOS NATURALES

ALTURAS DE LA EDIFICACIÓN

- 1 PLANTA
- 2 PLANTAS
- 3 PLANTAS
- 4 PLANTAS
- 5 PLANTAS
- 6 PLANTAS
- 7 PLANTAS
- 8 PLANTAS
- 9 PLANTAS

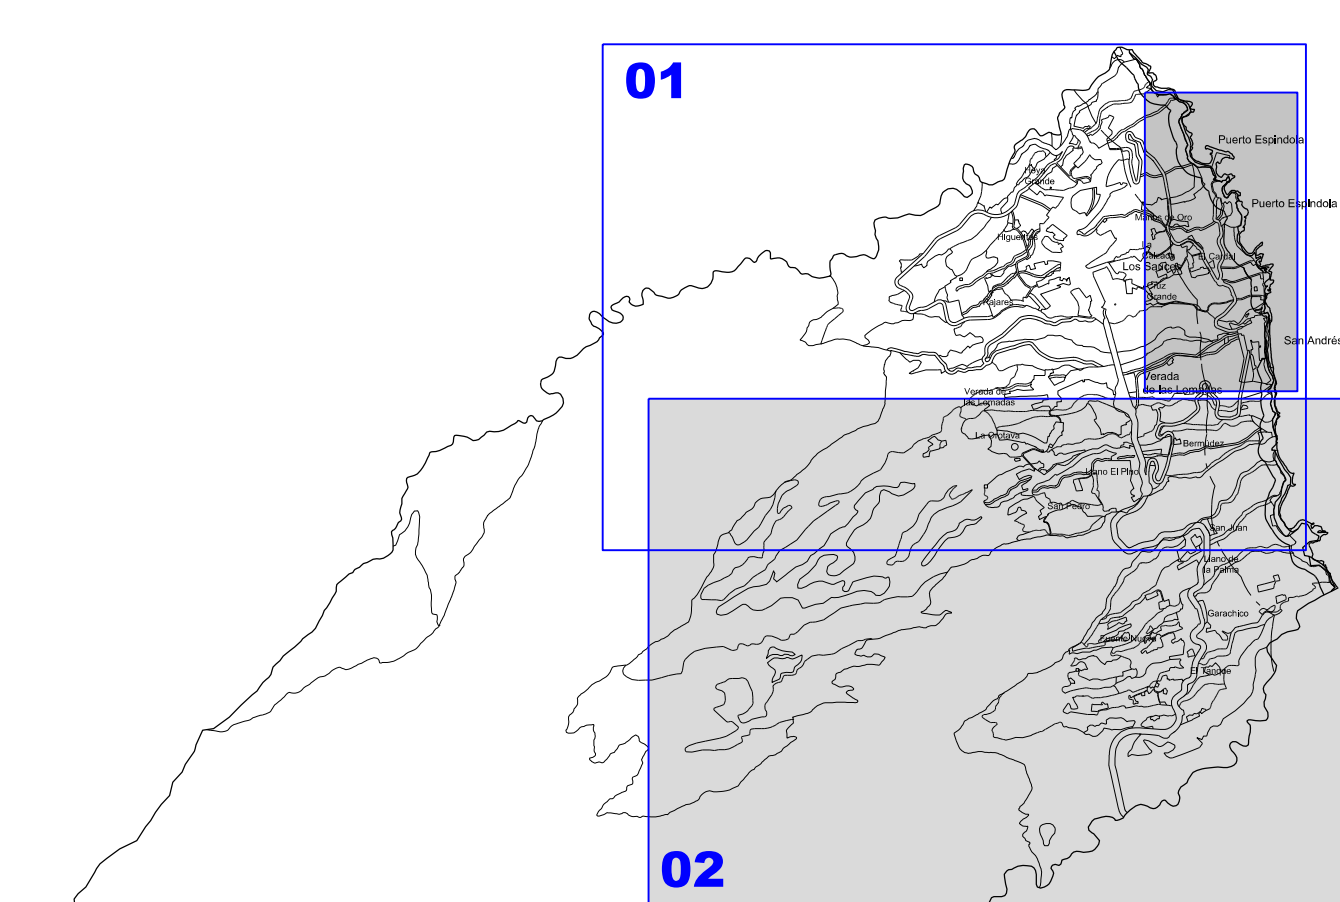







ILTRE. AYUNTAMIENTO DE SAN ANDRES Y SAUCES
ISLA DE LA PALMA

PLAN GENERAL DE ORDENACIÓN
DOCUMENTO DE APROBACIÓN DEFINITIVA
(Adaptación plena al Plan Insular de Ordenación de La Palma, PIOLP)

INFORMACIÓN	
PLANO:	FECHA:
ALTURAS DE LA EDIFICACIÓN 2	MARZO 2025
PLANO Nº:	INF-40
JUSTO FERNÁNDEZ DUQUE S.L. ARQUITECTURA Y URBANISMO	ESCALA: 1:5.000