


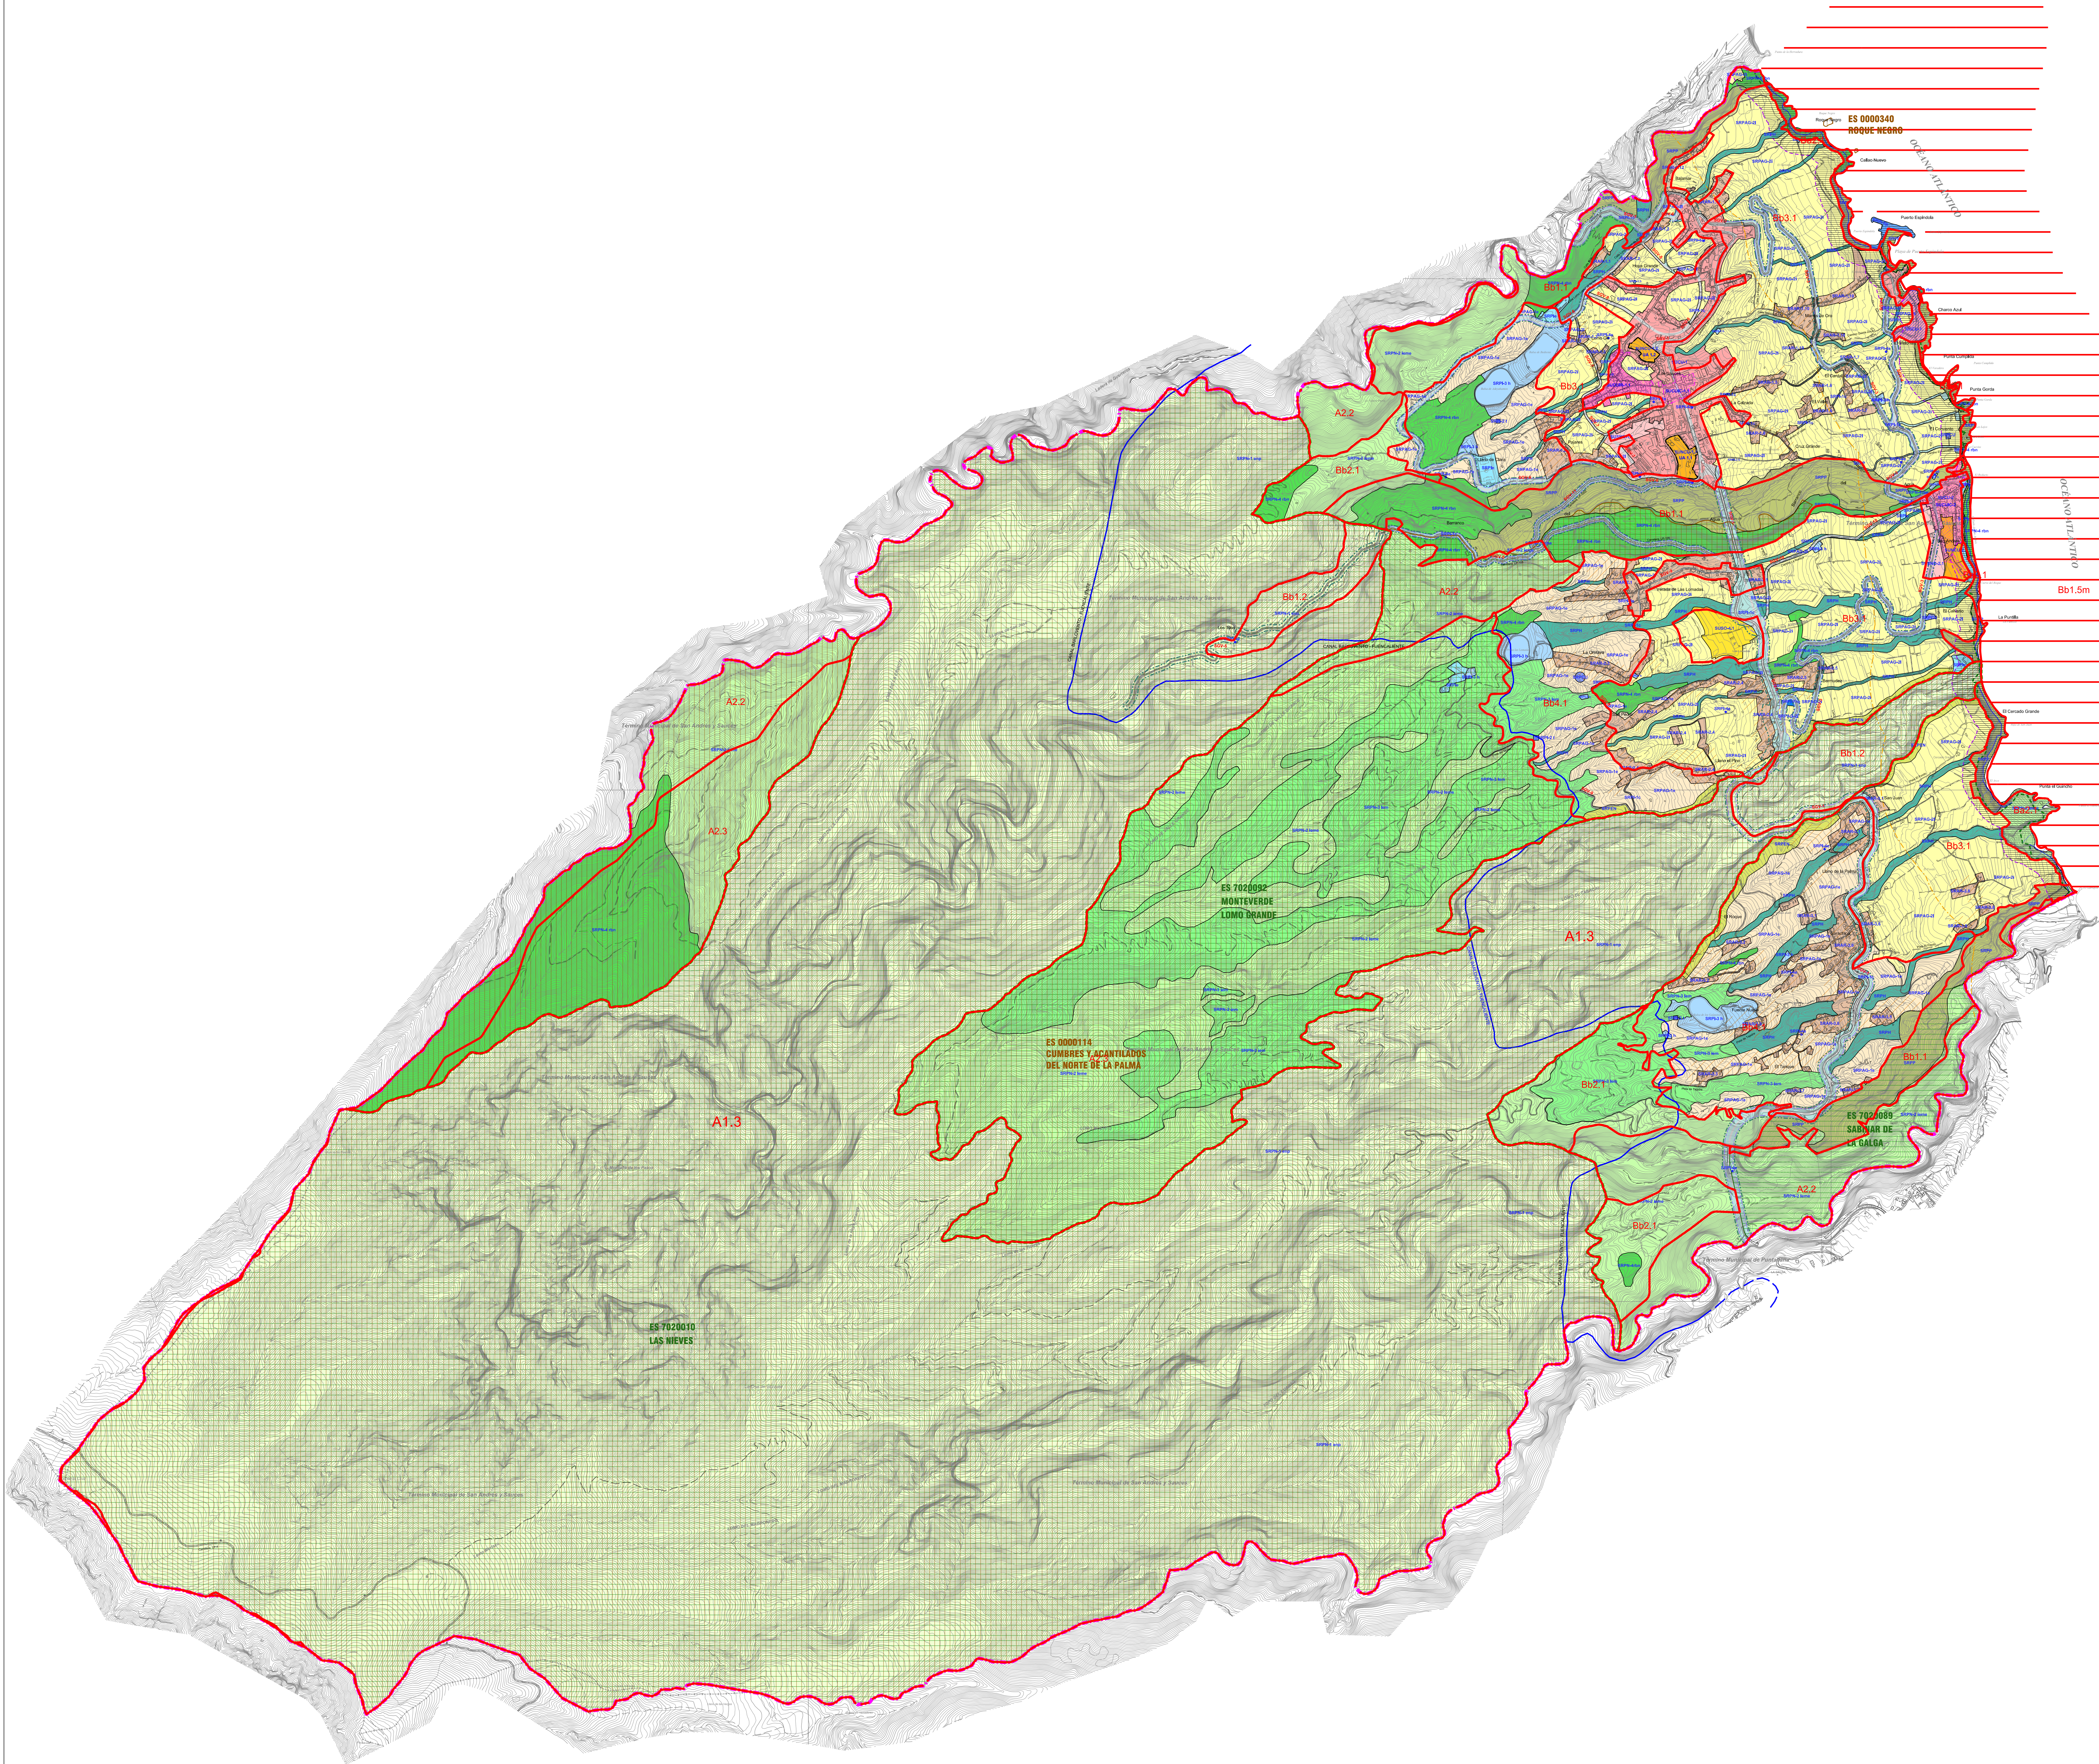


SUELO RÚSTICO			
CATEGORÍAS		SUBCATEGORÍA	
SUELO RÚSTICO DE PROTECCIÓN AMBIENTAL	PROTECCIÓN NATURAL	P3 PARQUE NATURAL DE LAS NEVES ORDENACIÓN RESERVADA A DOCUMENTO APROBACIÓN DE PLANES Y PROGRAMAS DE ORDENACIÓN DE LAS ZONAS NATURALES DE LAS CATEGORÍAS DE SUELO: R3-1 CATEGORIZACIÓN EN PLANO: R3-1A	SRPN-1emp
		ZEC Zona de Especial Conservación	
		ZEPA Delimitación de Zonas de Avistamiento de Aves	
		Interés Ecológico, Paisaje natural y Monteverde escudo.	SRPN-21eme
		Interés Ecológico, Monteverde degradado	SRPN-31em
	PROTECCIÓN PAISAJÍSTICA	Reservas Paisajísticas	SRPP
		Reservas Históricas -culturales	SRPCU
	PROTECCIÓN CULTURAL		SRPEN
	PROTECCIÓN DE ENTORNOS		SRPCO
	SUELO RÚSTICO DE PROTECCIÓN ECONÓMICA	PROTECCIÓN AGRARIA	Productivo Exterior
Productivo Interior			SRPAG-2i
PROTECCIÓN HIDROLÓGICA		Barraños y ramblas	SRPH
		Vías	SRPI-1c
SUELO RÚSTICO DE PROTECCIÓN INFRAESTRUCTURAS	PROTECCIÓN INFRAESTRUCTURAS	Telecomunicaciones	SRPI-2i
		Hidrología	SRPI-3h
		Energéticas	SRPI-4e
		Equipamientos	SRPIe
		Portuaria y Marítima	SRPI-gp
		Aeropuerto, Helipuerto	SRPI-7hp
SUELO RÚSTICO DE ASENTAMIENTO	ASENTAMIENTO RURAL		SRAR

SUELO URBANIZABLE		
NO SECTORIZADO DIFERIDO	SUNSD	
SECTORIZADO NO ORDENADO	SUSNO	
SECTORIZADO ORDENADO	SUSO	

SUELO URBANO		
CONSOLIDADO	SUCU	
DE REHABILITACIÓN	SUCUR	
DE INTERÉS CULTURAL	SUCUC	
NO CONSOLIDADO	SUNCU	

MODELO TERRITORIAL	
ÁMBITOS RÚSTICOS CON INTERÉS AMBIENTAL	
A. VALOR NATURAL	
A.1.1	Parque Nacional
A.1.2	RESERVA NATURAL
A.1.3	PARQUE NATURAL
A.2.1	Zona Núcleo Reserva Biosfera Terr.
A.2.1m	Reserva Integral Marina
A.2.2	Conectores Ecológicos
A.2.3	Red Natura 2000 - Terrestre
A.2.3m	Lic Marino y Reserva Marina
Ba. VALOR NATURAL	
Ba.1.1	Monumento Natural
Ba.2.1	Interés Geomorfológico
ÁMBITOS RÚSTICOS CON INTERÉS ECONÓMICO	
Bb. VALOR NATURAL y PRODUCTIVO	
Bb.1.1	Conectores Ecológicos - Activ. Tradicional
Bb.1.2	Red Natura 2000 - Activ. Tradicional
Bb.1.3	ENP : MN + PP + SIC - Activ. Tradicional
Bb.1.4	Interés Paisajístico
Bb.1.5	Interés Litoral Terrestre ZMT
Bb.1.5	Interés Litoral Terrestre - Asentam. Afectado
Bb.1.5m	Interés Litoral Marino
Bb.1.5m	Interés Litoral Marino - Activ. Acuicola
Bb.2.1	Interés Forestal
Bb.3.1	Interés Agrícola - Intensiva
Bb.3.2	Interés Agrícola - Medianías
Bb.4.1	Interés Agropecuario

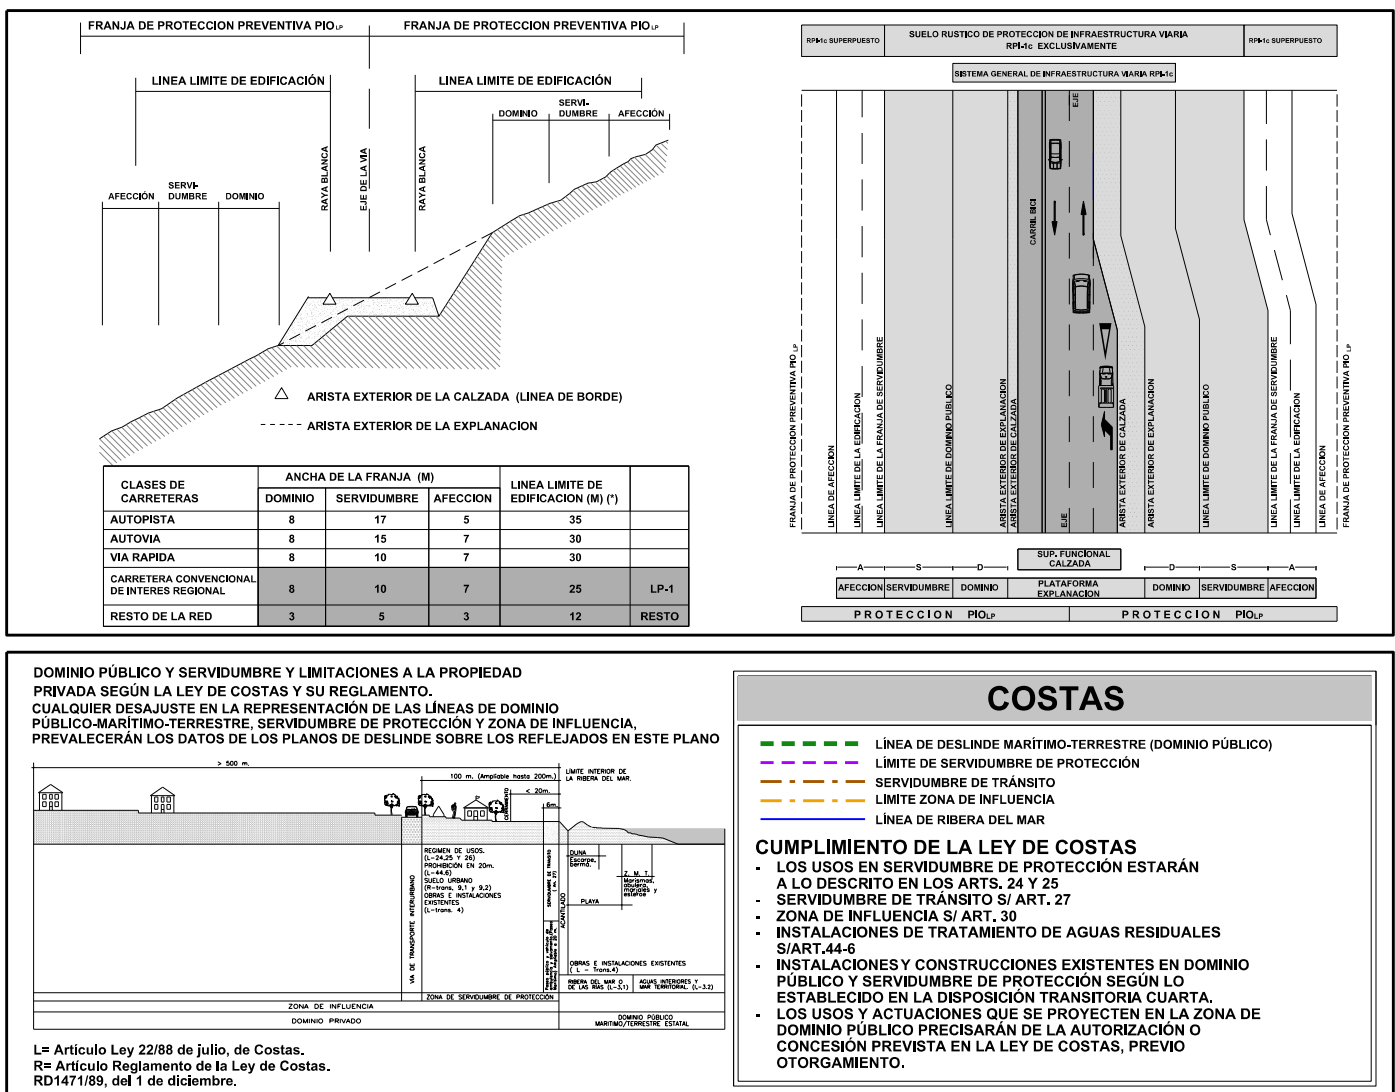

ILTRE. AYUNTAMIENTO DE SAN ANDRES Y SAUCES
ISLA DE LA PALMA

PLAN GENERAL DE ORDENACIÓN
DOCUMENTO DE APROBACIÓN DEFINITIVA
(Adaptación plena al Plan Insular de Ordenación de La Palma, PIOLP)

ORDENACIÓN ESTRUCTURAL COMPLEMENTARIA

PLANO:
ZONAS A-porn y B-porn DEL PIOLP. SOBRE LA CLASIFICACIÓN Y CATEGORIZACIÓN DEL SUELO

FECHA:
MARZO 2025

PLANO N.º:
OE-2.5

ESCALA:
1:10.000

**Gobierno de Canarias**
Consejería de Medio Ambiente y Ordenación Territorial

**AYUNTAMIENTO DE SAN ANDRÉS Y SAUCES**