



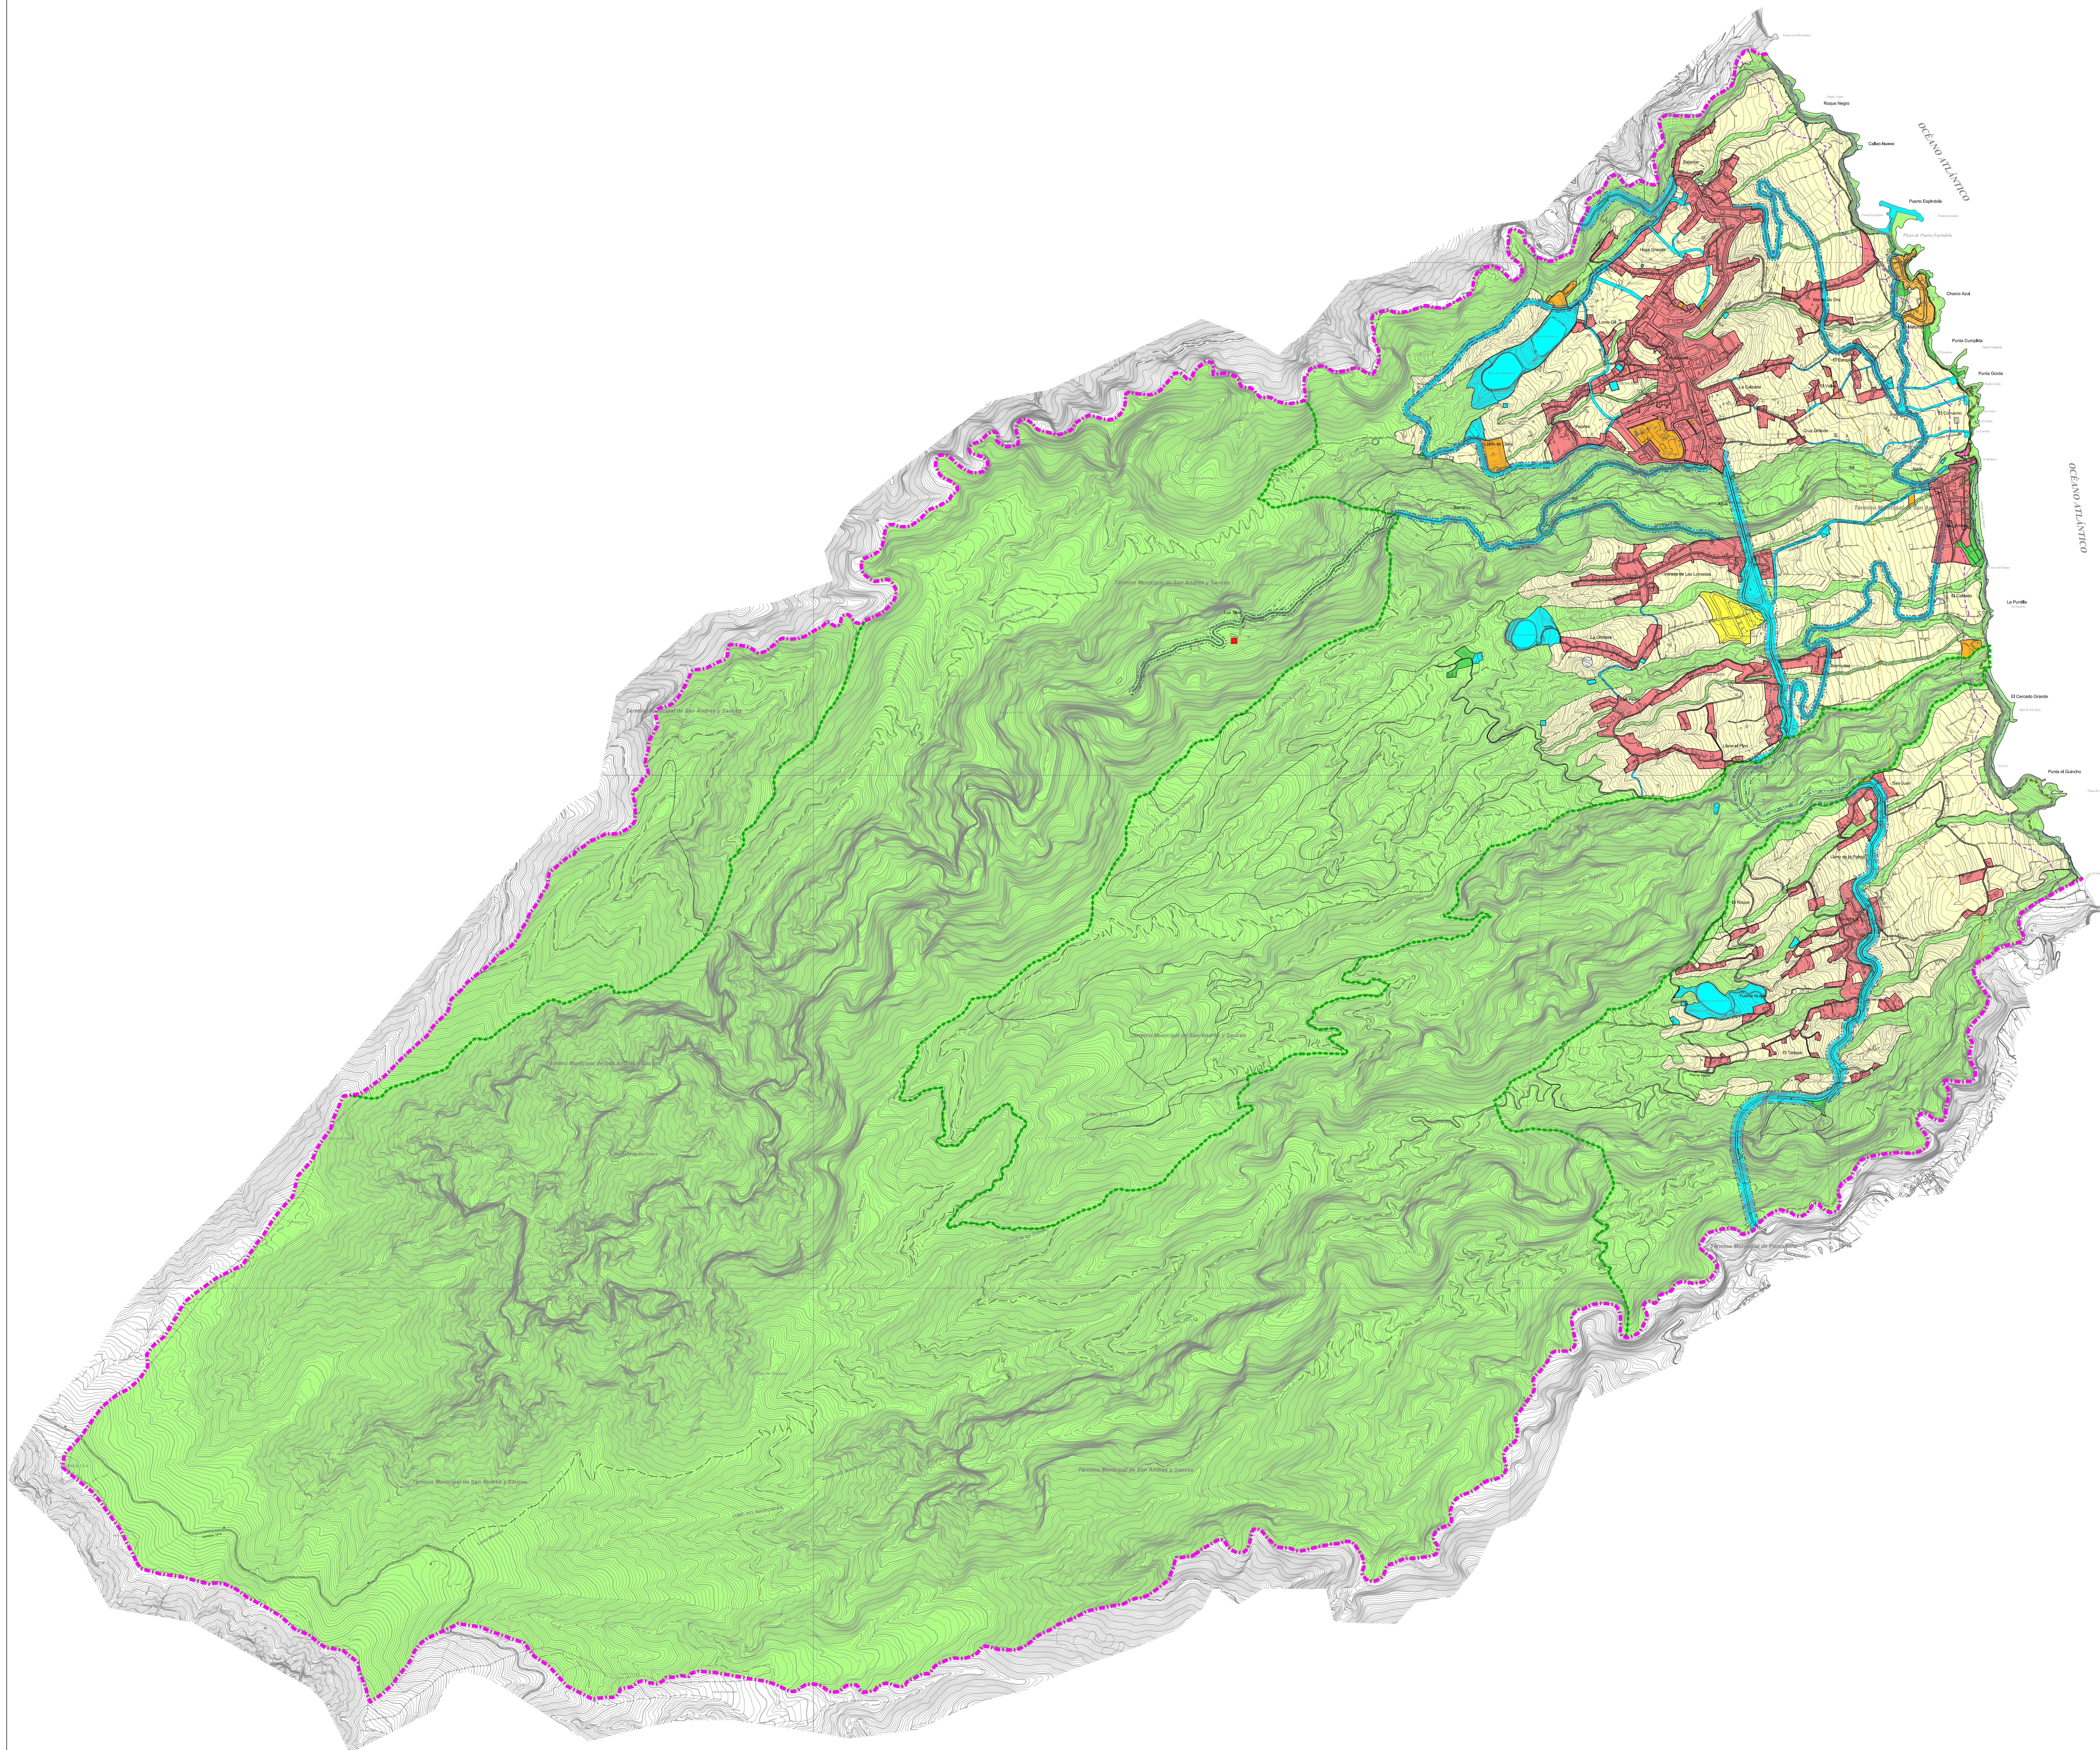

- DELIMITACION DEL MUNICIPIO
- DELIMITACIÓN DE ESPACIOS NATURALES

USOS GLOBALES

-  USO RESIDENCIAL
-  PRODUCTIVO, LOGÍSTICO Y DE ALMACÉN
-  EQUIPAMIENTOS
-  INFRAESTRUCTURAS
-  PRIMARIO
-  AMBIENTAL
-  PARQUES PÚBLICOS

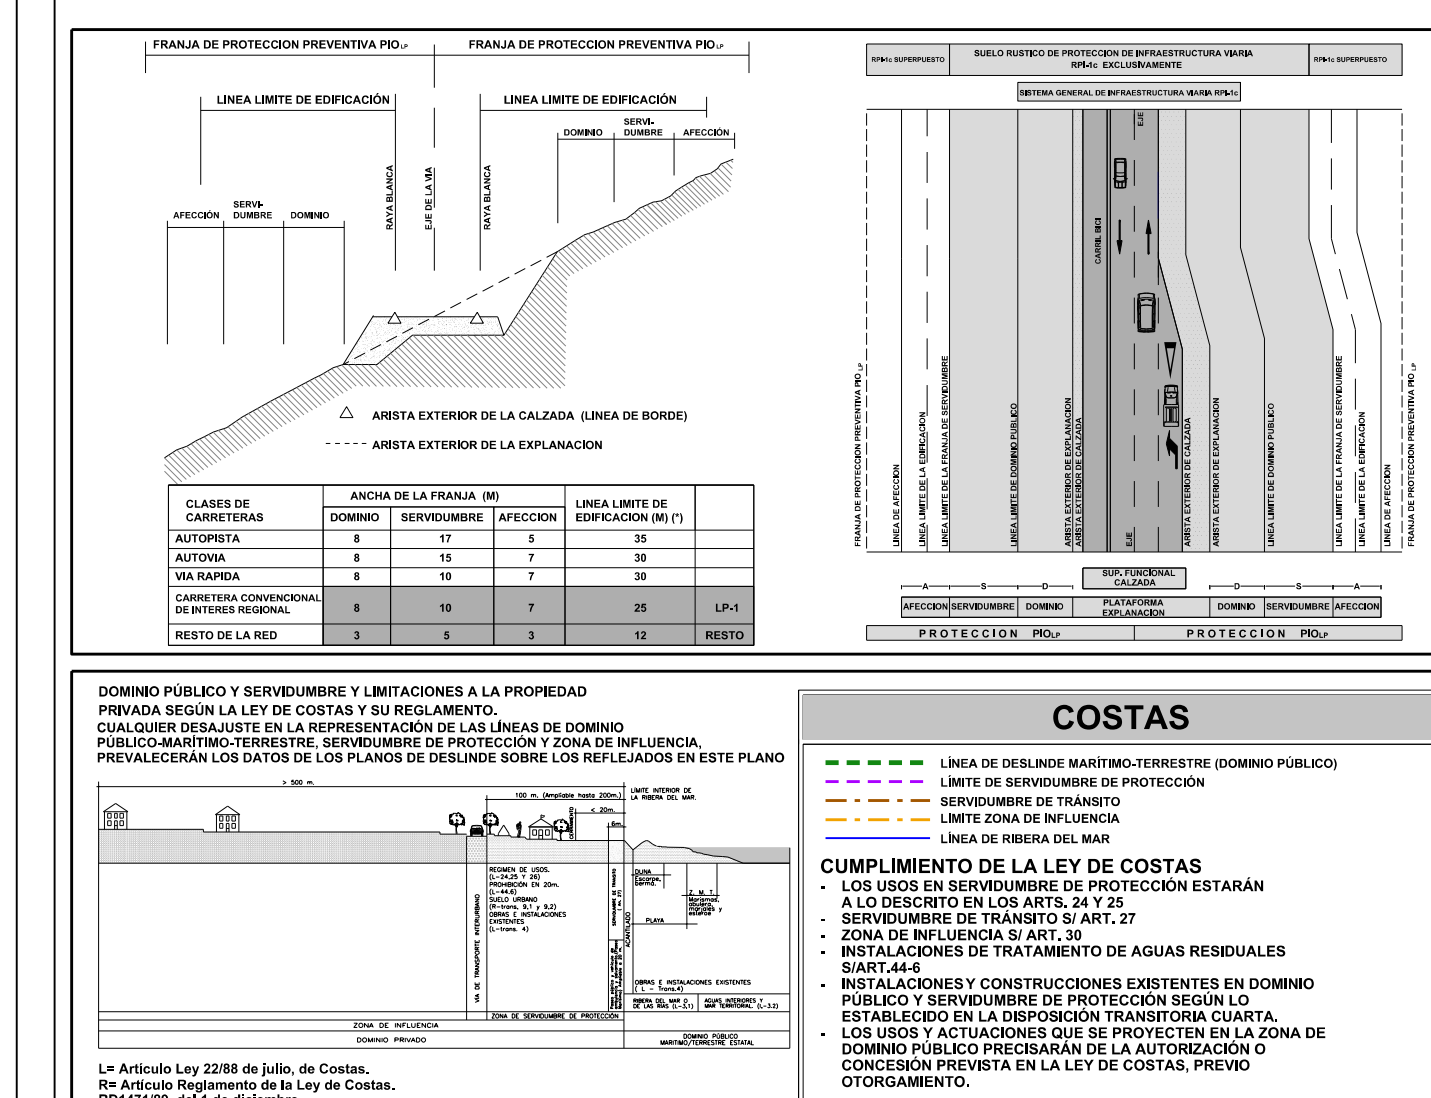

ILTRE. AYUNTAMIENTO DE SAN ANDRES Y SAUCES
ISLA DE LA PALMA

PLAN GENERAL DE ORDENACIÓN
DOCUMENTO DE APROBACIÓN DEFINITIVA
(Adaptación plena al Plan Insular de Ordenación de La Palma, PIOLP)

ORDENACIÓN ESTRUCTURAL

PLANO:  JUSTO FERNANDEZ DUQUE S.L. ARQUITECTURA Y DISEÑO	ESTRUCTURA GENERAL Y USOS DEL SUELO	FECHA: MARZO 2025
		PLANO N°: OE-3.1
C/ FRANCISCO FELIPE 36, 2º P. SAN ANDRÉS Y VALENCIA 46100 - 46105 P.A.S. 02 44 99 10 12 justofernandezduque@justofernandezduque.com		ESCALA: 1:10.000