


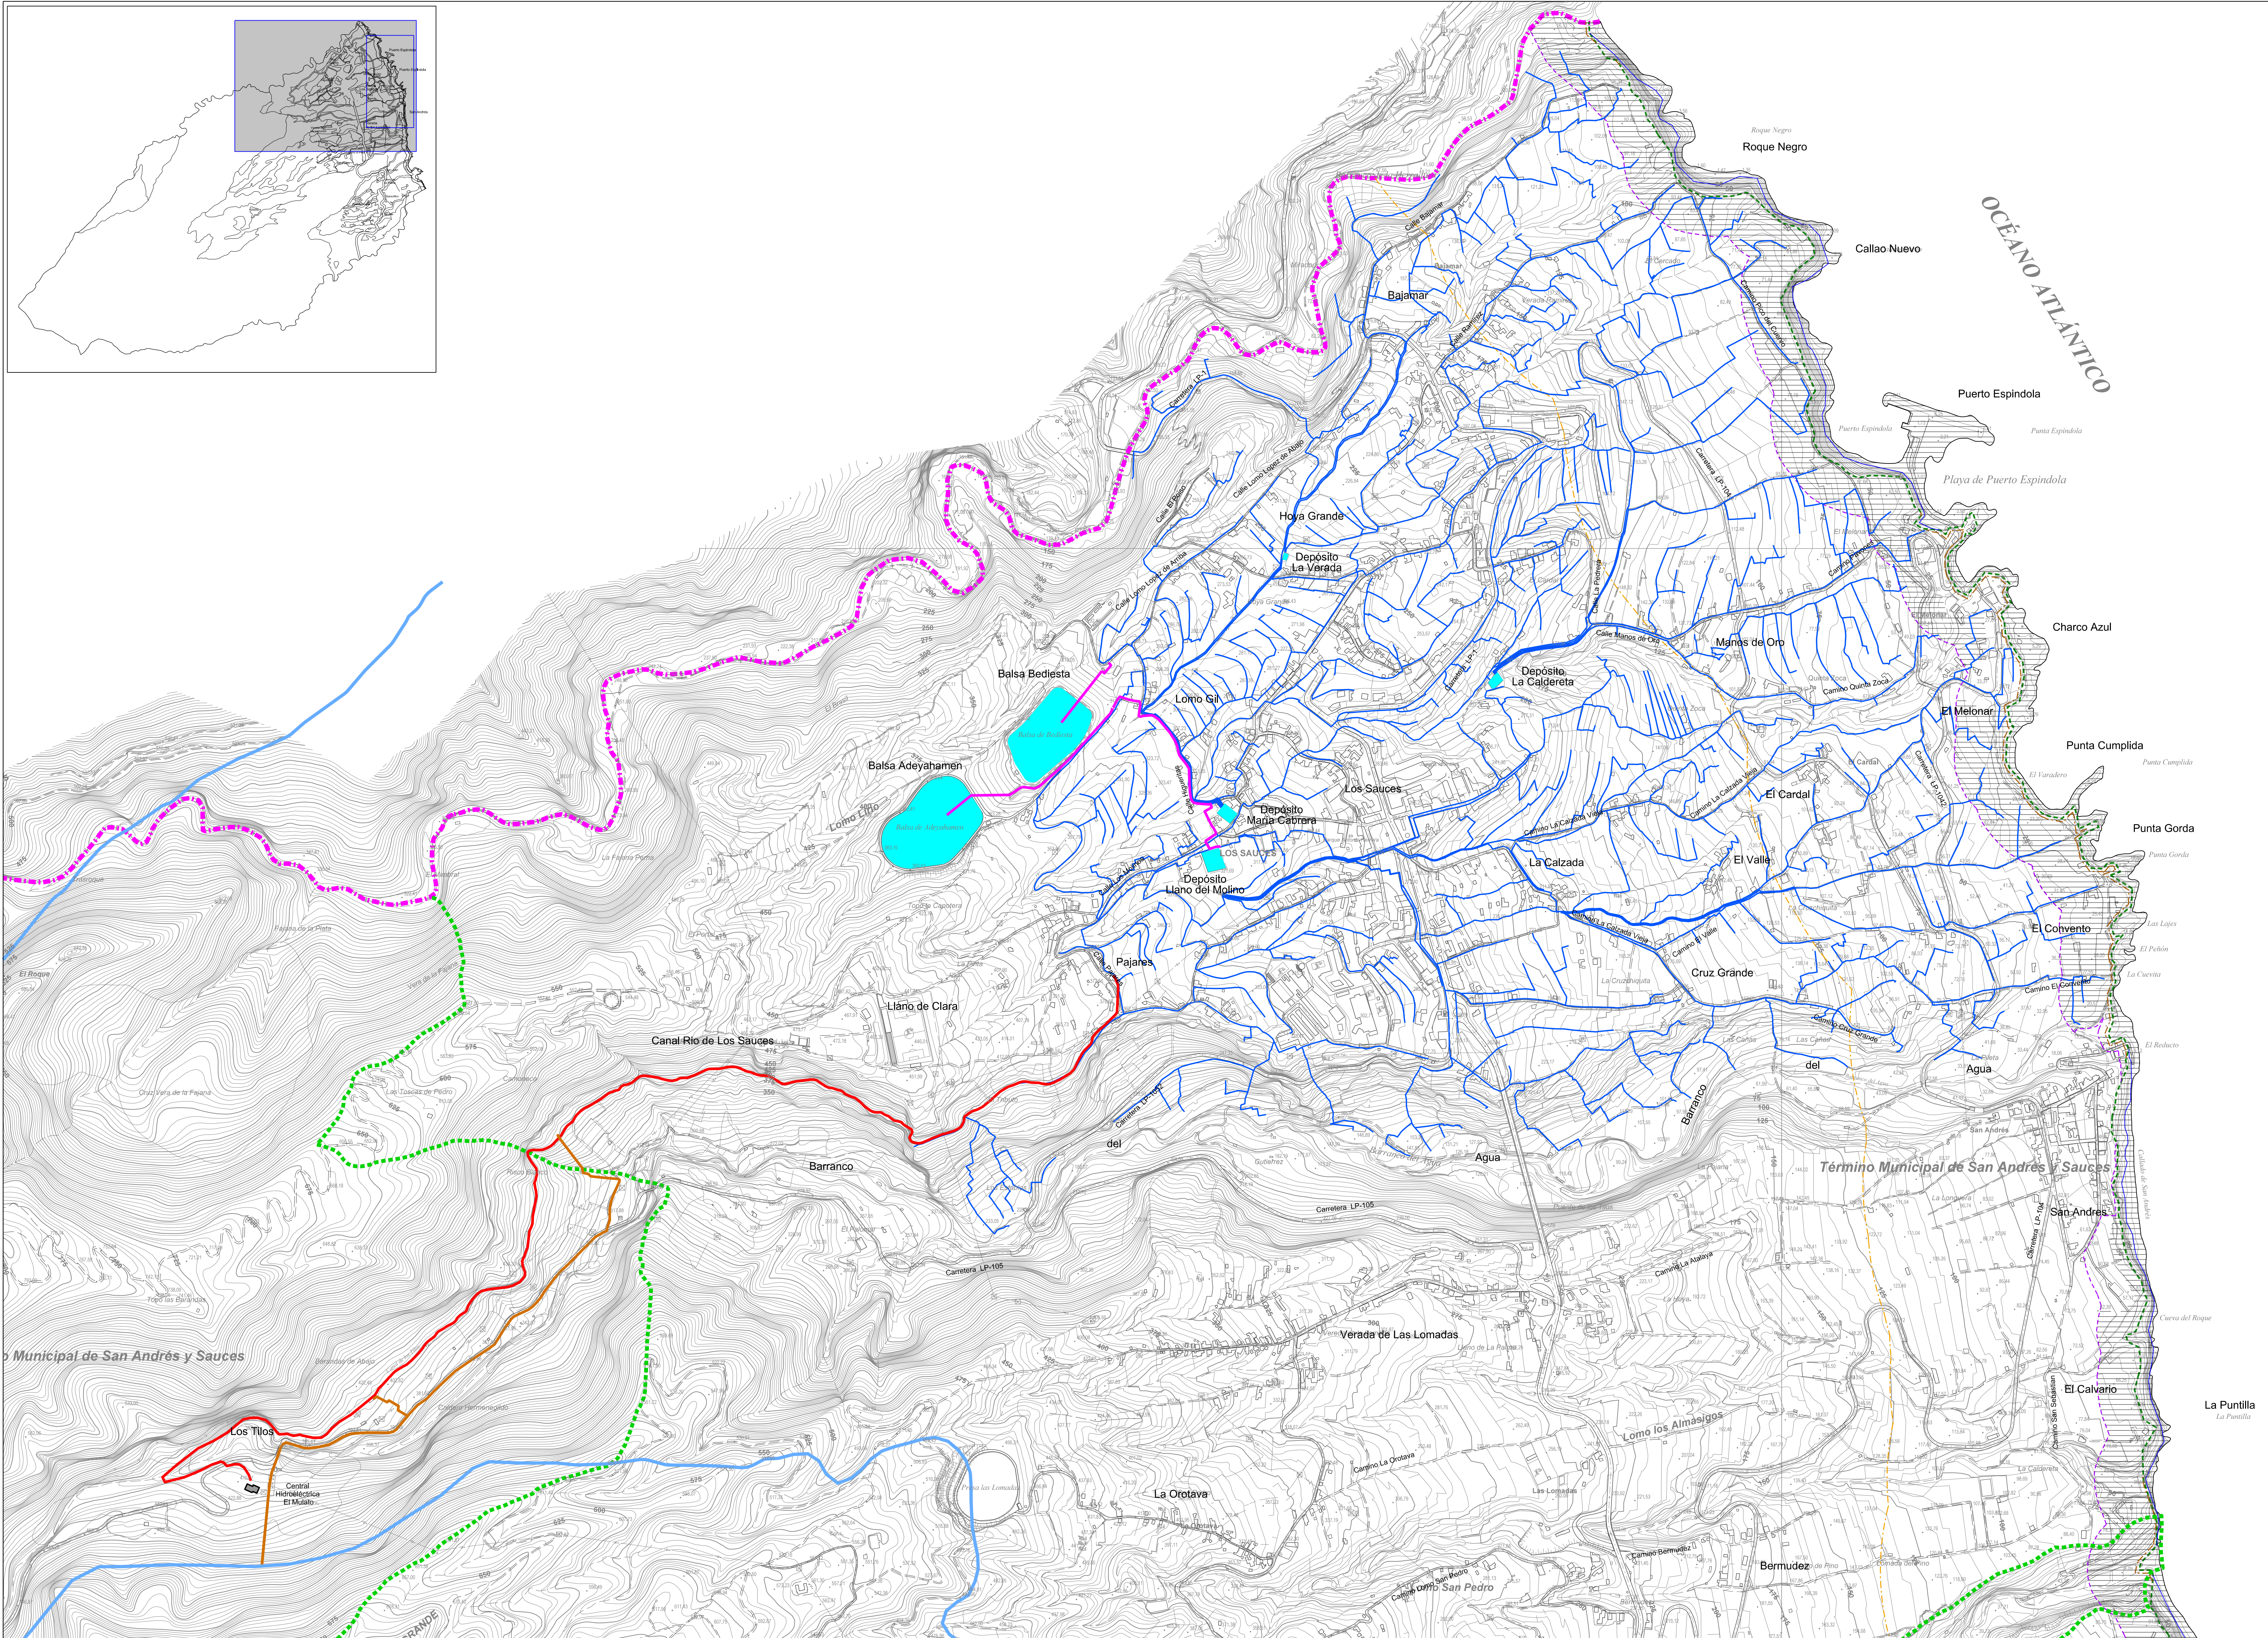


- CONDUCCIONES**

 -  FUNDICION DUCTIL
 -  ACERO GALVANIZADO

ADUCCIONES

 -  CANAL RIO DE LOS SAUCES
 -  BAJANTE CANAL LA PALMA I
 -  BALSAS Y DEPÓSITOS REGULADORES
 -  CENTRAL HIDROELÉCTRICA "EL MULATO"
 -  CANAL LA PALMA I

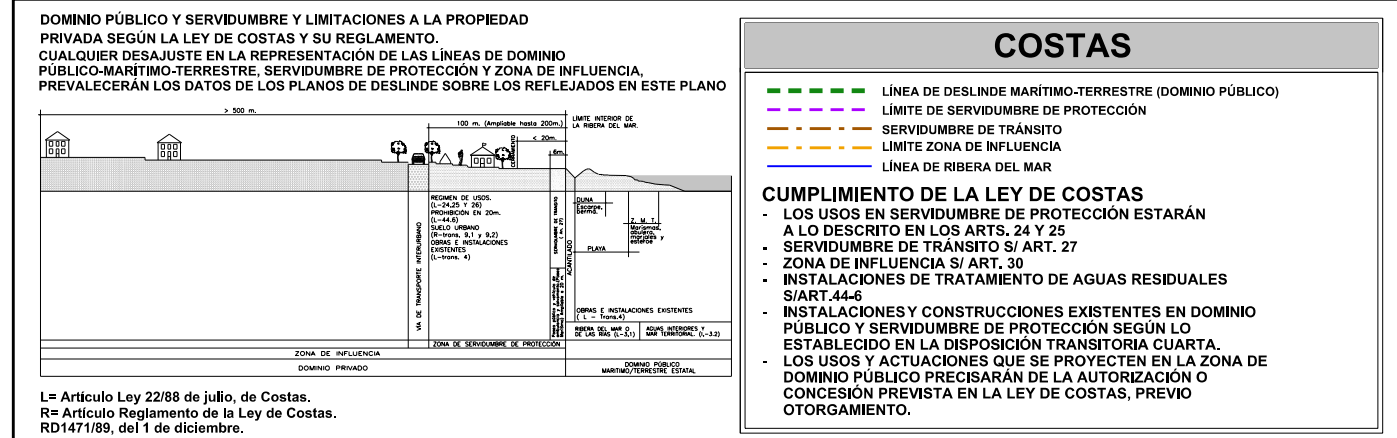

DOCUMENTO DE APROBACIÓN DEFINITIVA
(Adaptación plena al Plan Insular de Ordenación de La Palma, P

PLANO:	FECHA: MARZO 2025
RED DE RIEGO EXISTENTE	PLANO Nº 0575


 Gobierno de Canarias
 Consejería de Medio Ambiente
 y Ordenación Territorial


 AYUNTAMIENTO
 DE
 SAN ANDRÉS Y SAUCES