


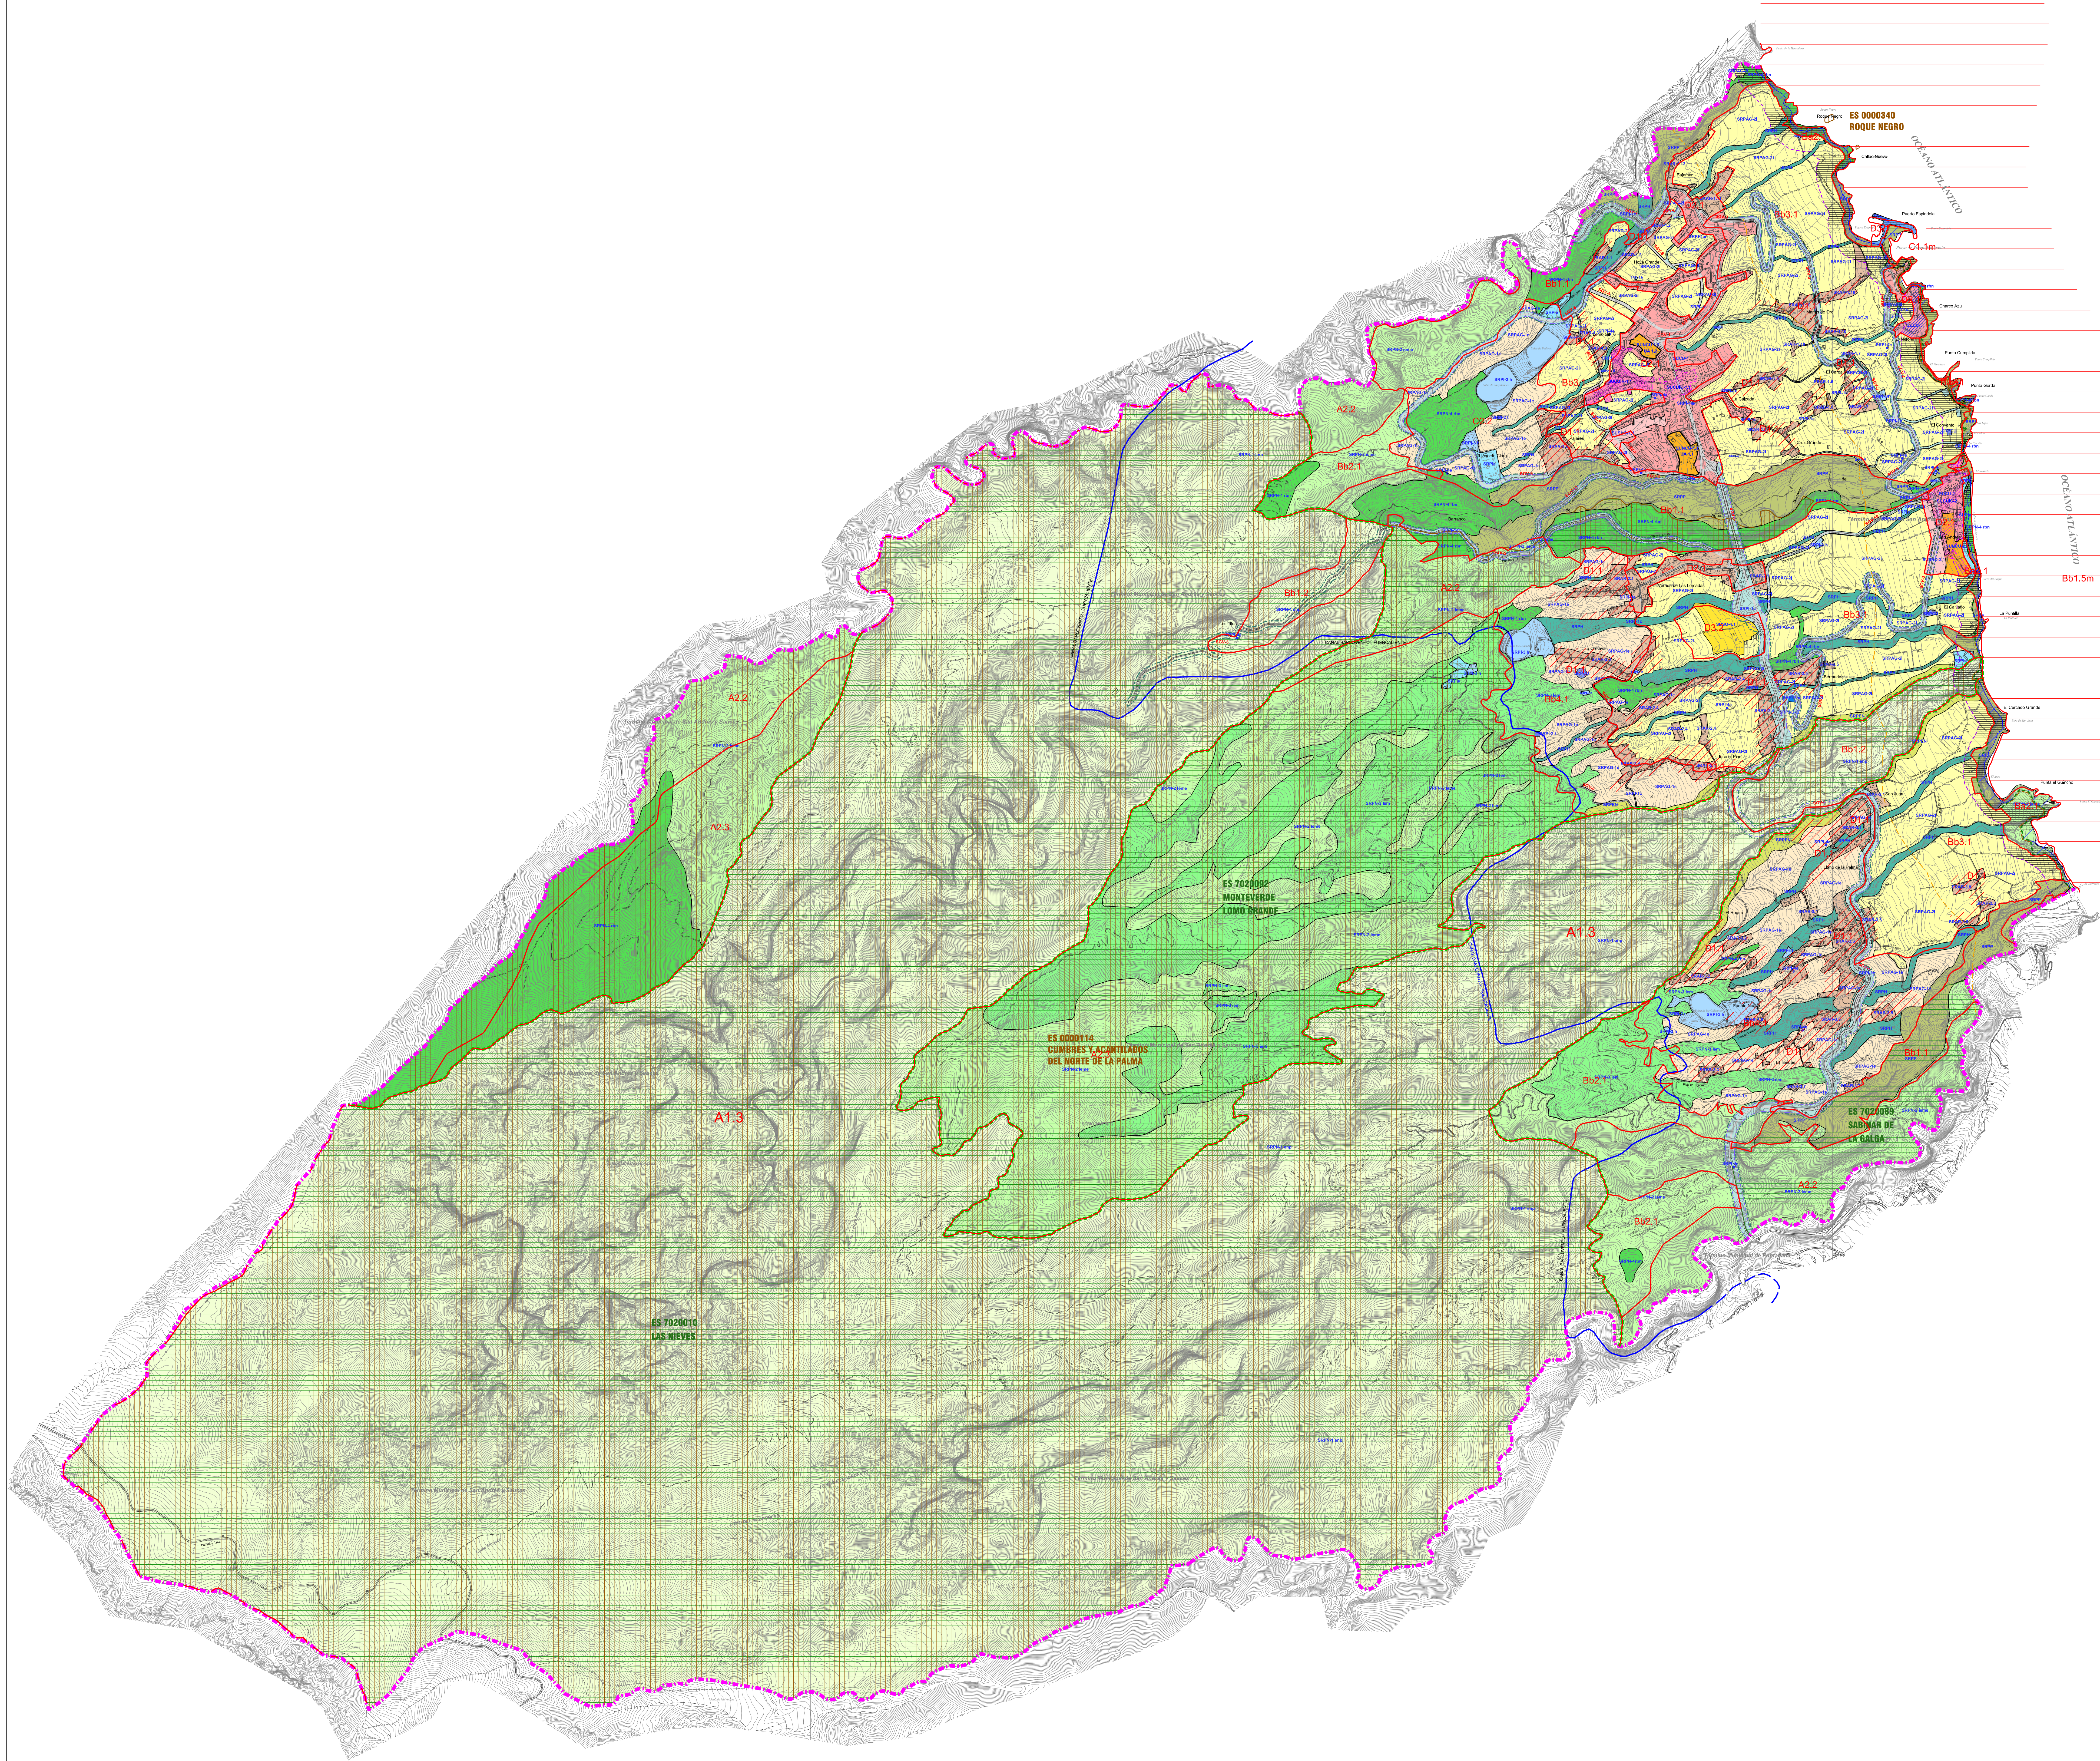

SUELO RÚSTICO		
CATEGORÍAS	SUBCATEGORÍA	
SUELO RÚSTICO DE PROTECCIÓN AMBIENTAL	PROTECCIÓN NATURAL	SRPN-1emp
	PROTECCIÓN PAISAJÍSTICA	SRPN-21eme
	PROTECCIÓN CULTURAL	SRPN-31em
	PROTECCIÓN DE ENTORNOS	SRPN-41bn
	PROTECCIÓN COSTERA	SRPN-51
	PROTECCIÓN AGROARIA	SRPN-61
	PROTECCIÓN HIDROLÓGICA	SRPN-71
	PROTECCIÓN DE ENTORNOS	SRPN-81
	PROTECCIÓN DE ENTORNOS	SRPN-91
	PROTECCIÓN DE ENTORNOS	SRPN-101
SUELO RÚSTICO DE PROTECCIÓN ECONÓMICA	PROTECCIÓN AGROARIA	SRPN-11
	PROTECCIÓN AGROARIA	SRPN-12
SUELO RÚSTICO DE PROTECCIÓN INFRAESTRUCTURAS	PROTECCIÓN	SRPI-1
	PROTECCIÓN	SRPI-2
	PROTECCIÓN	SRPI-3
	PROTECCIÓN	SRPI-4
SUELO RÚSTICO DE ASENTAMIENTO	ASENTAMIENTO RURAL	SRAR

SUELO URBANIZABLE		
NO SECTORIZADO DIFERIDO	SUNSD	
SECTORIZADO NO ORDENADO	SUSNO	
SECTORIZADO ORDENADO	SUSO	

SUELO URBANO		
CONSOLIDADO	SUCU	
DE REHABILITACION	SUCUR	
DE INTERÉS CULTURAL	SUCUC	
NO CONSOLIDADO	SUNCU	

MODELO TERRITORIAL

AMBITOS RUSTICOS CON INTERES AMBIENTAL

A. VALOR NATURAL

- A.1.1 Parque Nacional
- A.1.2 RESERVA NATURAL
- A.1.3 PARQUE NATURAL
- A.2.1 Zona Núcleo Reserva Biosfera Terr.
- A.2.1m Reserva Integral Marina
- A.2.2 Conectores Ecológicos
- A.2.3 Red Natura 2000 - Terrestre
- A.2.3m Lic Marino y Reserva Marina

Ba. VALOR NATURAL

- Ba.1.1 Monumento Natural
- Ba.2.1 Interés Geomorfológico

AMBITOS RUSTICOS CON INTERÉS ECONÓMICO

Bb. VALOR NATURAL y PRODUCTIVO

- Bb.1.1 Conectores Ecológicos - Activ. Tradicional
- Bb.1.2 Red Natura 2000 - Activ. Tradicional
- Bb.1.3 ENP : MN + PP + SIC - Activ. Tradicional
- Bb.1.4 Interés Paisajístico
- Bb.1.5 Interés Litoral Terrestre ZMT
- Bb.1.5 Interés Litoral Terrestre - Asentam. Afectado
- Bb.1.5m Interés Litoral Marino
- Bb.1.5m Interés Litoral Marino - Activ. Acuicola
- Bb.2.1 Interés Forestal
- Bb.3.1 Interés Agrícola - Intensiva
- Bb.3.2 Interés Agrícola - Medianías
- Bb.4.1 Interés Agropecuario

C. SUSCEPTIBLE ALBERGAR INTERES GRAL.

- C.1.1m Transformación del Litoral
- C.2.1 Interés Agrícola Medianías - AIG
- C.2.2 Interés Agropecuario - AIG
- C.3.1 Apta Equipamiento Turístico


AMBITOS URBANOS Y ASENTAMIENTOS RURALES

D. URBANO, URBANIZABLE y ASENTAMIENTOS

- D.1.1 Asentamiento Rural Simple y Complejo
- D.2.1 Residencial o Mixto (Urbano y Urbanizable)
- D.3.1 Area Especializada (Infraest. y Equipam.)
- D.3.2 Area Especializada (Turística)
- D.3.3 Area Especializada Turística a delimitar
- D.3.3r Area Especializada Turística

C. EXTRACTIVA

- E.1.1 Interés Extractivo
- E.1.2 Interés Extractivo de Restauración

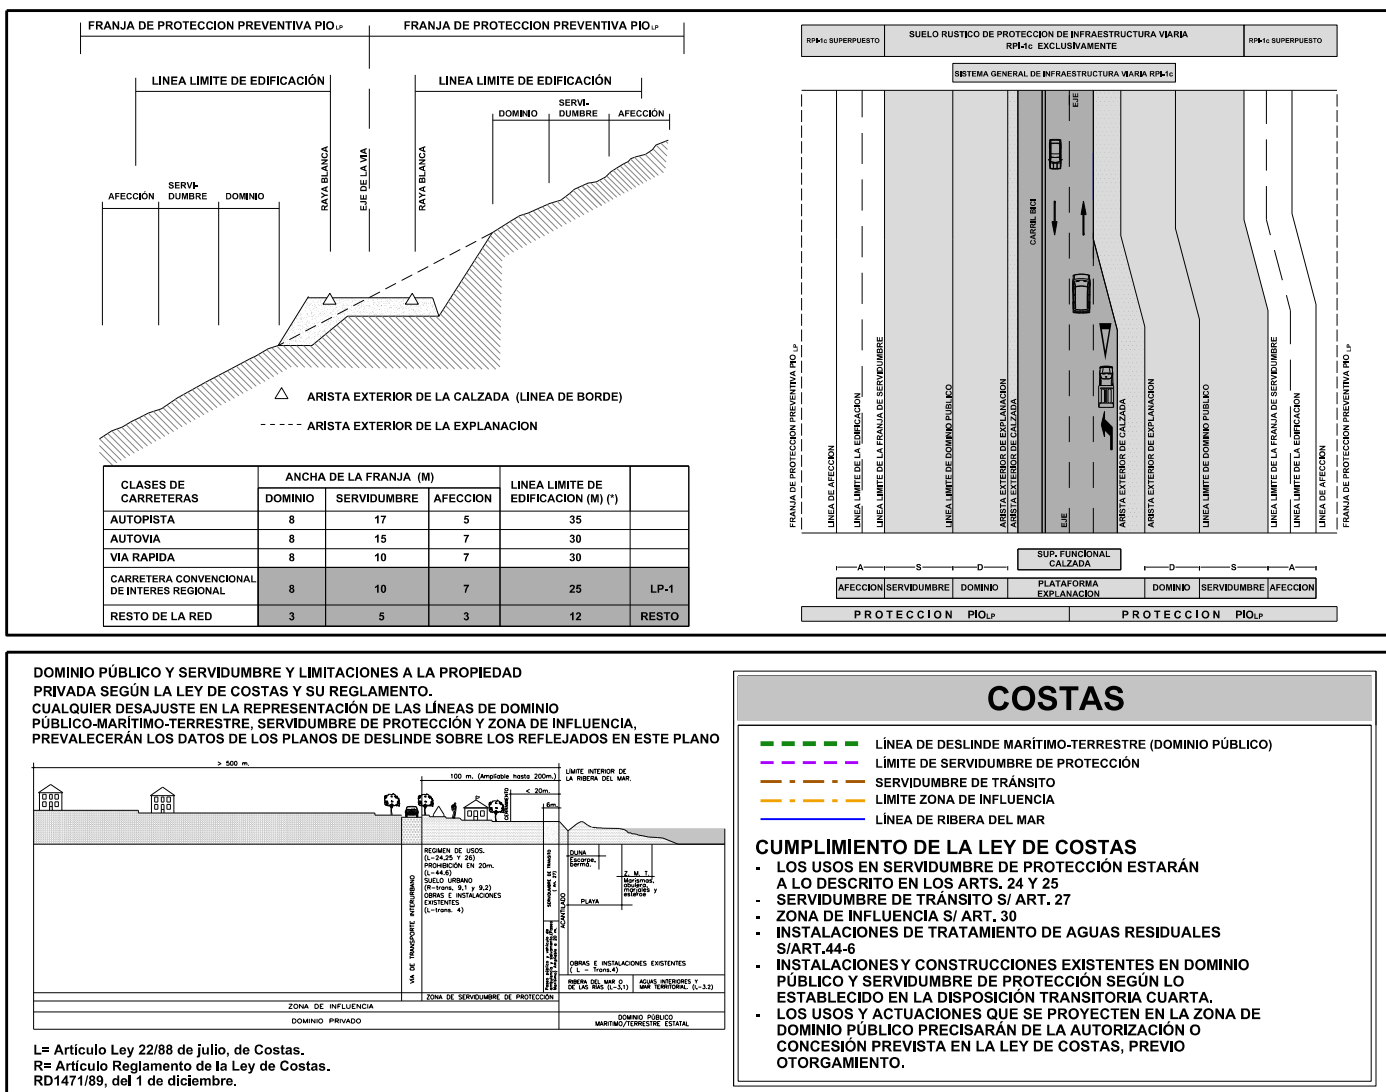

ILTRE. AYUNTAMIENTO DE SAN ANDRES Y SAUCES
ISLA DE LA PALMA

PLAN GENERAL DE ORDENACIÓN
DOCUMENTO DE APROBACIÓN DEFINITIVA
(Adaptación plena al Plan Insular de Ordenación de La Palma, PIOLP)

ORDENACIÓN ESTRUCTURAL COMPLEMENTARIA

FECHA: MARZO 2025

PLANO Nº: **OEC-10**

JUSTO FERNÁNDEZ DUQUE S.L.
ARQUITECTURA Y URBANISMO

GOBIERNO DE CANARIAS
CONSEJO DE MEDIO AMBIENTE Y ORDENACIÓN TERRITORIAL

AYUNTAMIENTO DE SAN ANDRÉS Y SAUCES