



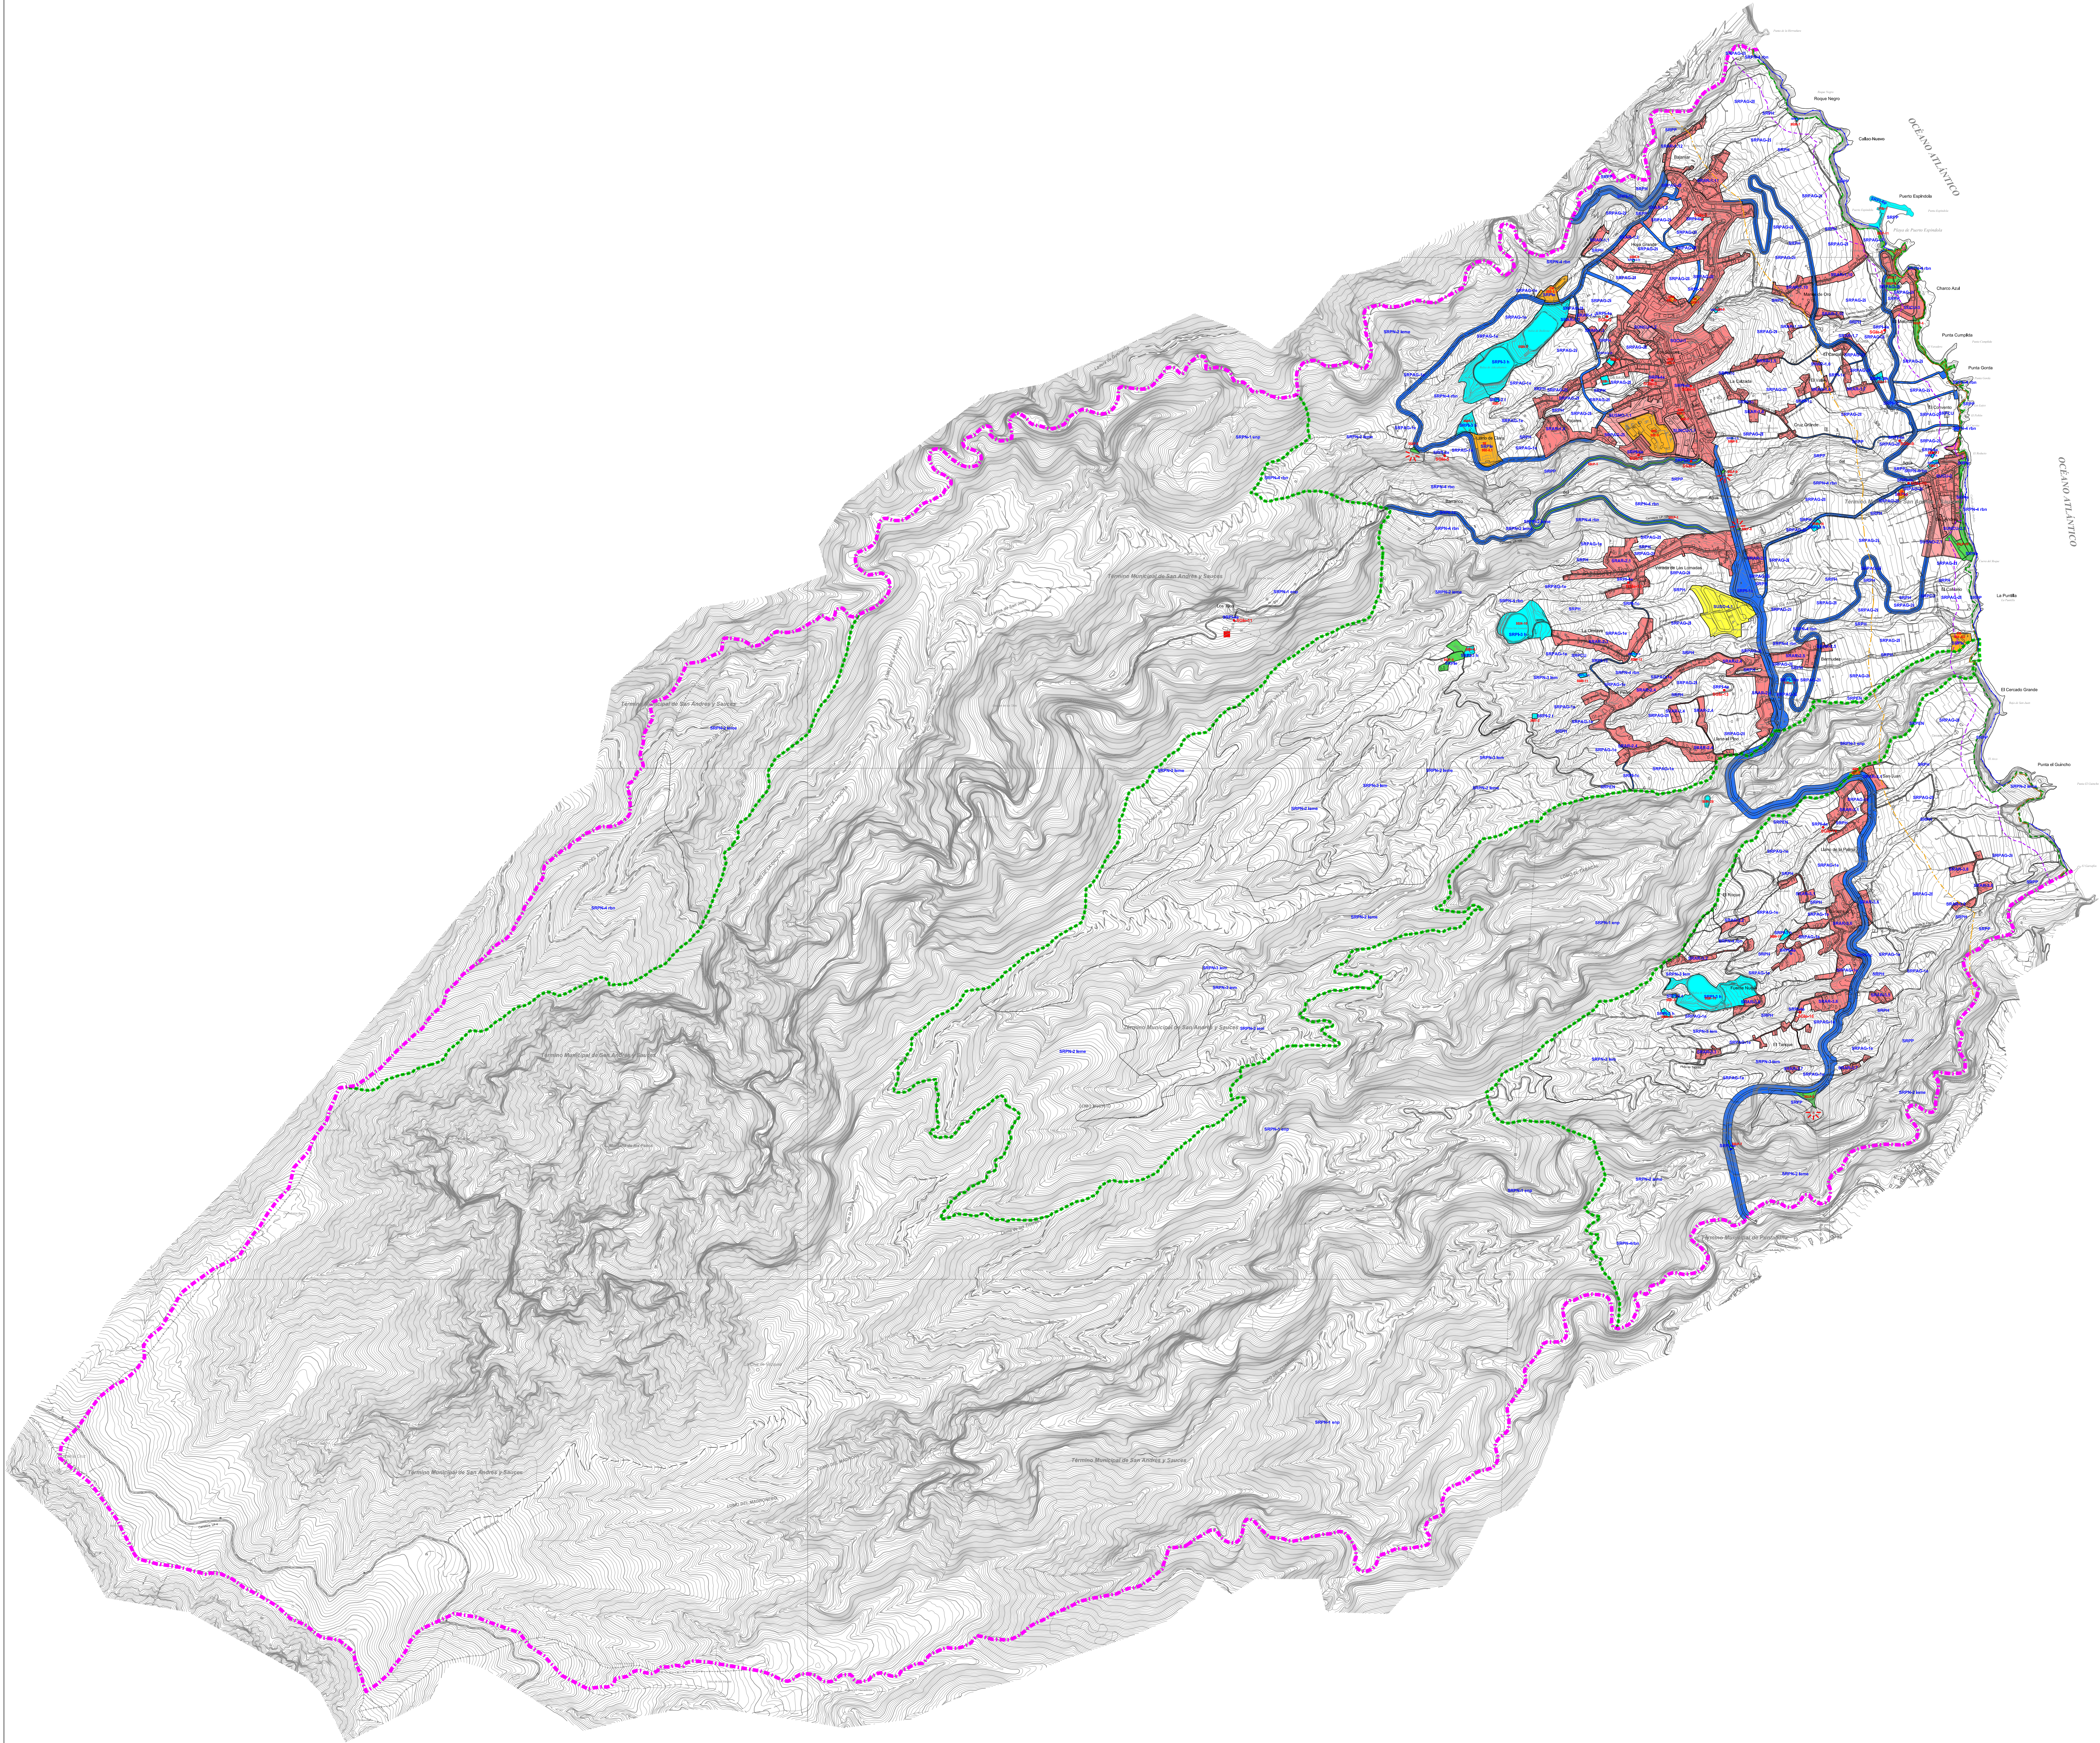

----- LIMITE MUNICIPAL
----- PARQUE NATURAL DE LAS NIEVES P-3

ZONIFICACION ACUSTICA

AREAS URBANIZADAS EXISTENTES				AREAS URBANIZADAS PREVISTAS			
OBJETIVOS DE CALIDAD				OBJETIVOS DE CALIDAD			
e	Ld	Le	Ln	e	Ld	Le	Ln
a	60	60	50	a	55	55	45
d	65	65	55	a	60	60	50
d	70	70	65	d	65	65	60
c	73	73	63	c	68	68	58
b	75	75	65	b	70	70	60
f	SIN DETERMINAR			f	SIN DETERMINAR		

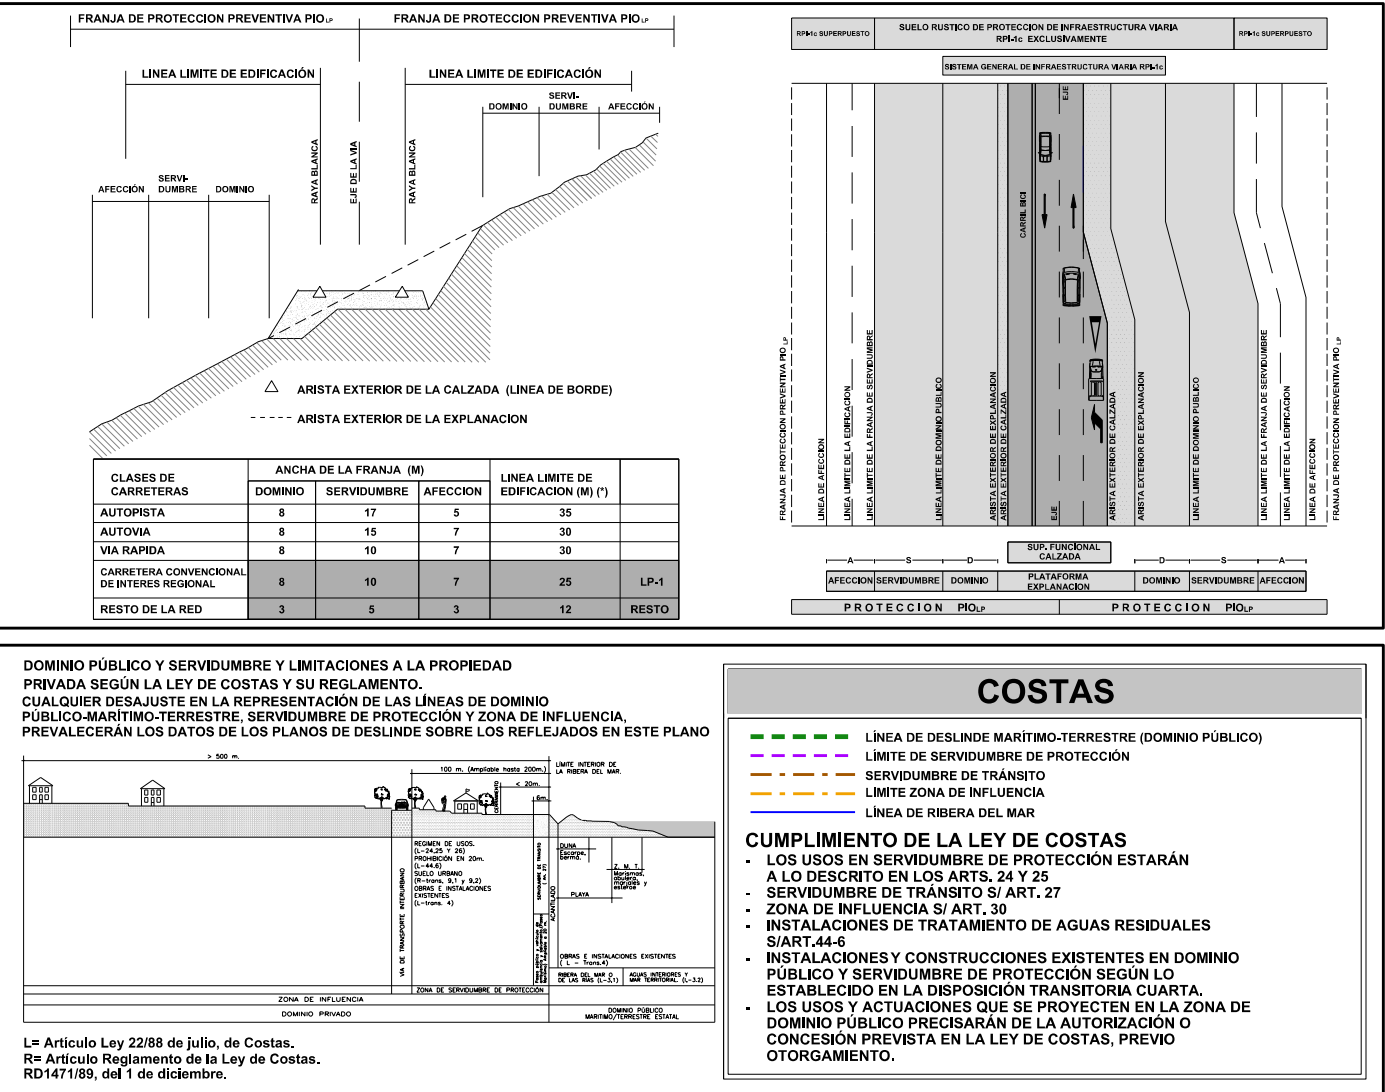

ILTRE. AYUNTAMIENTO DE SAN ANDRES Y SAUCES
ISLA DE LA PALMA

PLAN GENERAL DE ORDENACIÓN
DOCUMENTO DE APROBACIÓN DEFINITIVA
(Adaptación plena al Plan Insular de Ordenación de La Palma, PIOLP)

ORDENACIÓN ESTRUCTURAL COMPLEMENTARIA

PLANO:	FECHA:
ÁREAS ACUSTICAS	MARZO 2025
PLANO Nº:	OEC-12

JUSTO FERNÁNDEZ DUQUE S.L. ARQUITECTURA Y URBANISMO	GOBIERNO DE CANARIAS CONSEJO DE MEDIO AMBIENTE Y ORDENACIÓN TERRITORIAL	AYUNTAMIENTO DE SAN ANDRÉS Y SAUCES
--	---	-------------------------------------