


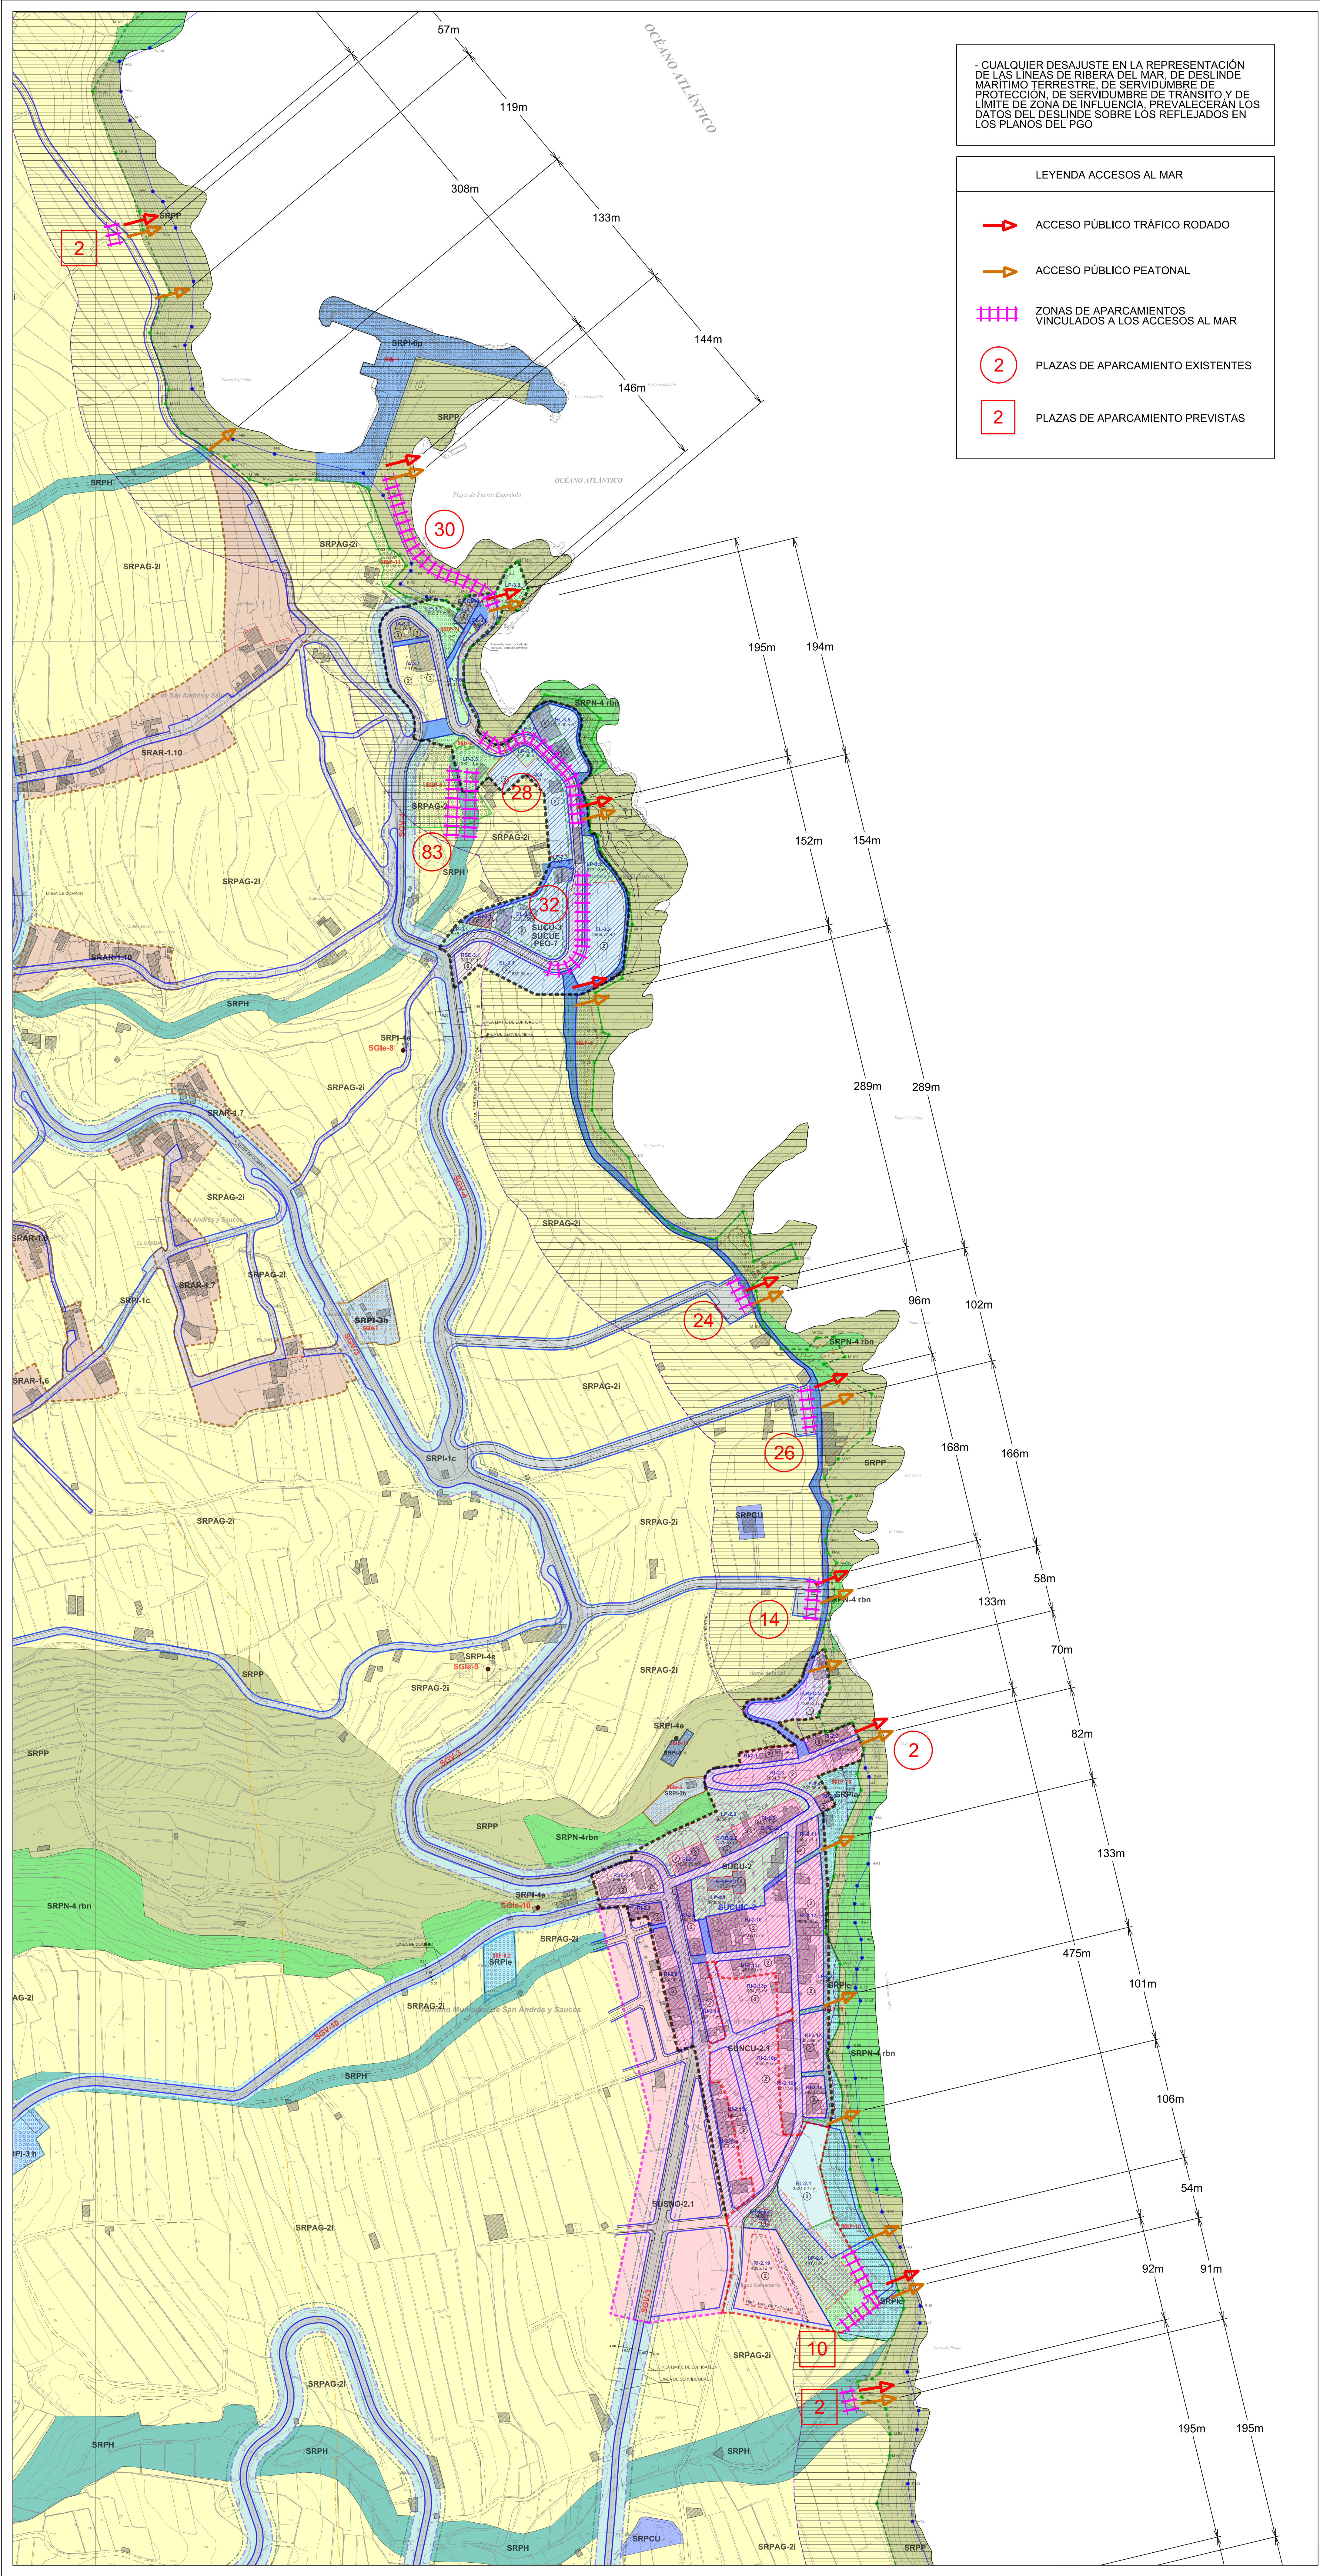

- CUALQUIER DESAJUSTE EN LA REPRESENTACIÓN DE LAS LINEAS DE RIBERA DEL MAR, DE DESLINDE MARÍTIMO TERRESTRE, DE SERVIDUMBRE DE PROTECCIÓN, DE SERVIDUMBRE DE TRÁNSITO Y DE LÍMITE DE ZONA DE INFLUENCIA, PREVALECEERÁN LOS DATOS DEL DESLINDE SOBRE LOS REFLEJADOS EN LOS PLANOS DEL PGO

LEYENDA ACCESOS AL MAR

ACCESO PÚBLICO TRÁFICO RODADO

ACCESO PÚBLICO PEATONAL

ZONAS DE APARCAMIENTOS VINCULADOS A LOS ACCESOS AL MAR

PLAZAS DE APARCAMIENTO EXISTENTES

PLAZAS DE APARCAMIENTO PREVISTAS

SUELO URBANO

GRAFISMO	USOS PORMENORIZADOS
ALINEACION VIARIA	RI EDIF. RESIDENCIAL INTENSIVA
LÍNEA DISPOSICIÓN OBLIGATORIA DE FACHADA DE LA EDIFICACIÓN	RSI EDIF. RESIDENCIAL SEMINTENSIVA
LÍNEA DISPOSICIÓN MÁXIMA DE FACHADA DE LA EDIFICACIÓN	RAB EDIF. RESIDENCIAL ABIERTA
LÍNEA DE BORDILLO DE ACERA	RE EDIF. RESIDENCIAL EXTENSIVA
LÍNEA DE CAMBIO DE ZONA O TIPOLOGÍA	RSE EDIF. RESIDENCIAL SEMIEXTENSIVA
LÍNEA DE CAMBIO DE Nº DE PLANTAS	IA EDIF. INDUSTRIAL COMERCIAL Y DE SERVICIO
LÍNEA DE RETRANQUEO ATICO	YPP SUELO DESTINADO A LA PROMOCION DE VIVIENDAS SUJETAS A ALGUN REGIMEN DE PROTECCION PUBLICA
2 Nº DE PLANTAS	
CODIGO DE USO PORMENORIZADO LP-1.30	CODIGO DE UNIDAD DE ZONA
2.962 m² SUPERFICIE NETA DE LA UNIDAD DE ZONA	

SISTEMAS GENERALES EQUIPAMIENTOS Y DOTACIONES

DEP DEPORTIVO	SUCU-1 DELIMITACION DE AMBITO DE SUELO URBANO CONSOLIDADO
SOC SOCIAL-CULTURAL	SUCU-2 DELIMITACION DE AMBITO DE SUELO URBANO NO CONSOLIDADO POR LA URBANIZACION
DOC DOCENTE	SUCU-3 DELIMITACION DE AMBITO DE SUELO URBANO CONSOLIDADO DE REHABILITACION
SOC-DEP SOCIO CULTURAL Y DEPORTIVO	SUCU-4 DELIMITACION DE AMBITO DE SUELO URBANO CONSOLIDADO DE INTERES CULTURAL
COM COMERCIAL	SUCU-5 DELIMITACION DE AMBITO DE SUELO URBANO CONSOLIDADO REMITIDO A PLAN ESPECIAL
RE RELIGIOSO	
SA SANITARIO	
AD ADMINISTRATIVO	
AS ASISTENCIAL	SUSO DELIMITACION DEL SECTOR DE SUELO URBANIZABLE SECTORIZADO ORDENADO
REC RECREATIVO	SUSNO DELIMITACION DEL SECTOR DE SUELO URBANIZABLE SECTORIZADO NO ORDENADO
IN INFRAESTRUCTURAS	SUNSD DELIMITACION DE AREA DE SUELO URBANIZABLE NO SECTORIZADO DE RÍERDO
EL EQUIPAMIENTO LITORAL (SE ESTARA A LO DISPUESTO EN LOS ARTICULOS 24 Y 25 DE LA LEY 22/1988, DE 24 DE JULIO, DE COSTAS)	
LP SISTEMA DE ESPACIOS LIBRES DE DOMINIO Y USO PUBLICO. EQUIPAMIENTO	
E DOTACIONAL	
SG SISTEMA GENERAL	
PU PARQUE URBANO	
P APARCAMIENTOS	

SISTEMAS GENERALES (SG)

DE EQUIPAMIENTO (SGE)	DE ESPACIOS LIBRES PUBLICOS (SGLP)
SGE-1 SA SANITARIO "CENTRO DE SALUD COMARCAL"	SGLP-1 PARQUE LINEAL BARRACCO DEL AGUA
SGE-2 ADM ADMINISTRATIVO "AGENCIA DE EXTENSION AGRARIA"	SGLP-2 BARRADOR DEL BARRACCO DE LA FUENTE
SGE-3.1 CM COMERCIO MUNDIAL (LOS SACCES)	SGLP-3 BARRADOR DE LLANO DE CLARA
SGE-3.2 CM COMERCIO MUNDIAL (SAN ANDRES)	SGLP-4 BARRADOR DE LOS PAVONES
SGE-4 ADM CENTRO VISTANTES EL TENDAL	SGLP-5 BARRADOR DE LAS CANCELAS
SGE-5 ADM ADMINISTRATIVO AVANTAMIENTO MUNDIAL	SGLP-6 BARRADOR DEL PUENTE DE LA FUENTE
SGE-6 B BOMBIEROS	SGLP-7 BARRADOR SUR DEL PUENTE DE LOS TILOS
SGE-6.1 DE DEPORTIVO (CAMPO DE FUTBOL LLANO DE CLARA)	SGLP-8 BARRADOR NORTE DEL PUENTE DE LOS TILOS
SGE-6.2 DE DEPORTIVO (POLIDEPORTIVO DE SAN ANDRES)	SGLP-9 BARRADOR DEL PUENTE DE LOS TILOS
SGE-9 DOC DOCENTE	SGLP-10 PARQUE LITORAL DE SAN ANDRES
SGE-10 ADM CUARTEL DE LA GUARDIA CIVIL	SGLP-11 PARQUE MARITIMO PUESTO ESPINDOLA-BARRADERO

DE INFRAESTRUCTURAS (SGI)

SGIT TELECOMUNICACIONES	SGlp PORTUARIA
SGIH HIDRAULICA DEPOSITOS DE AGUA	SGthe HELIPUERTO
SGIs DEPURACION	SGle CENTRO DE TRANSFORMACION

SUELO RÚSTICO

CATEGORIAS	SUBCATEGORIA
SUELO RÚSTICO DE PROTECCION AMBIENTAL	SRPH-1emp
PROTECCION NATURAL	SRPH-2lenn
PROTECCION PARASISTICO	SRPH-3lenn
PROTECCION CULTURAL	SRPH-4lenn
PROTECCION DE ENTORNOS	SRPH-5lenn
PROTECCION COSTERA	SRPH-6lenn
PROTECCION AGRARIA	SRPH-7lenn
PROTECCION HIEROLOGICA	SRPH-8lenn
SUELO RÚSTICO DE PROTECCION INFRAESTRUCTURAS	SRPH-9lenn
SUELO RÚSTICO DE ASENTAMIENTO	SRPH-10lenn

COSTAS

ORDENANZA REGULADORA DE LA ORDENACIÓN DEL TERRITORIO EN LA ZONA DE COSTAS

ORDENANZA REGULADORA DE LA ORDENACIÓN DEL TERRITORIO EN LA ZONA DE COSTAS

ORDENANZA REGULADORA DE LA ORDENACIÓN DEL TERRITORIO EN LA ZONA DE COSTAS

ILTRE. AYUNTAMIENTO DE SAN ANDRES Y SAUCES

ISLA DE LA PALMA

PLAN GENERAL DE ORDENACIÓN

DOCUMENTO DE APROBACIÓN DEFINITIVA

(Adaptación plena al Plan Insular de Ordenación de La Palma, PIOLP)

ORDENACIÓN PORMENORIZADA

PLANO:	FECHA:
SAN ANDRÉS-PUERTO ESPÍNDOLA. ORDENACIÓN DE LOS ACCESOS AL MAR	MARZO 2025
JUSTO FERNÁNDEZ DUQUE S.L. ARQUITECTURA Y URBANISMO	PLANO Nº: OEC-13.2
	ESCALA: 1:2.000