


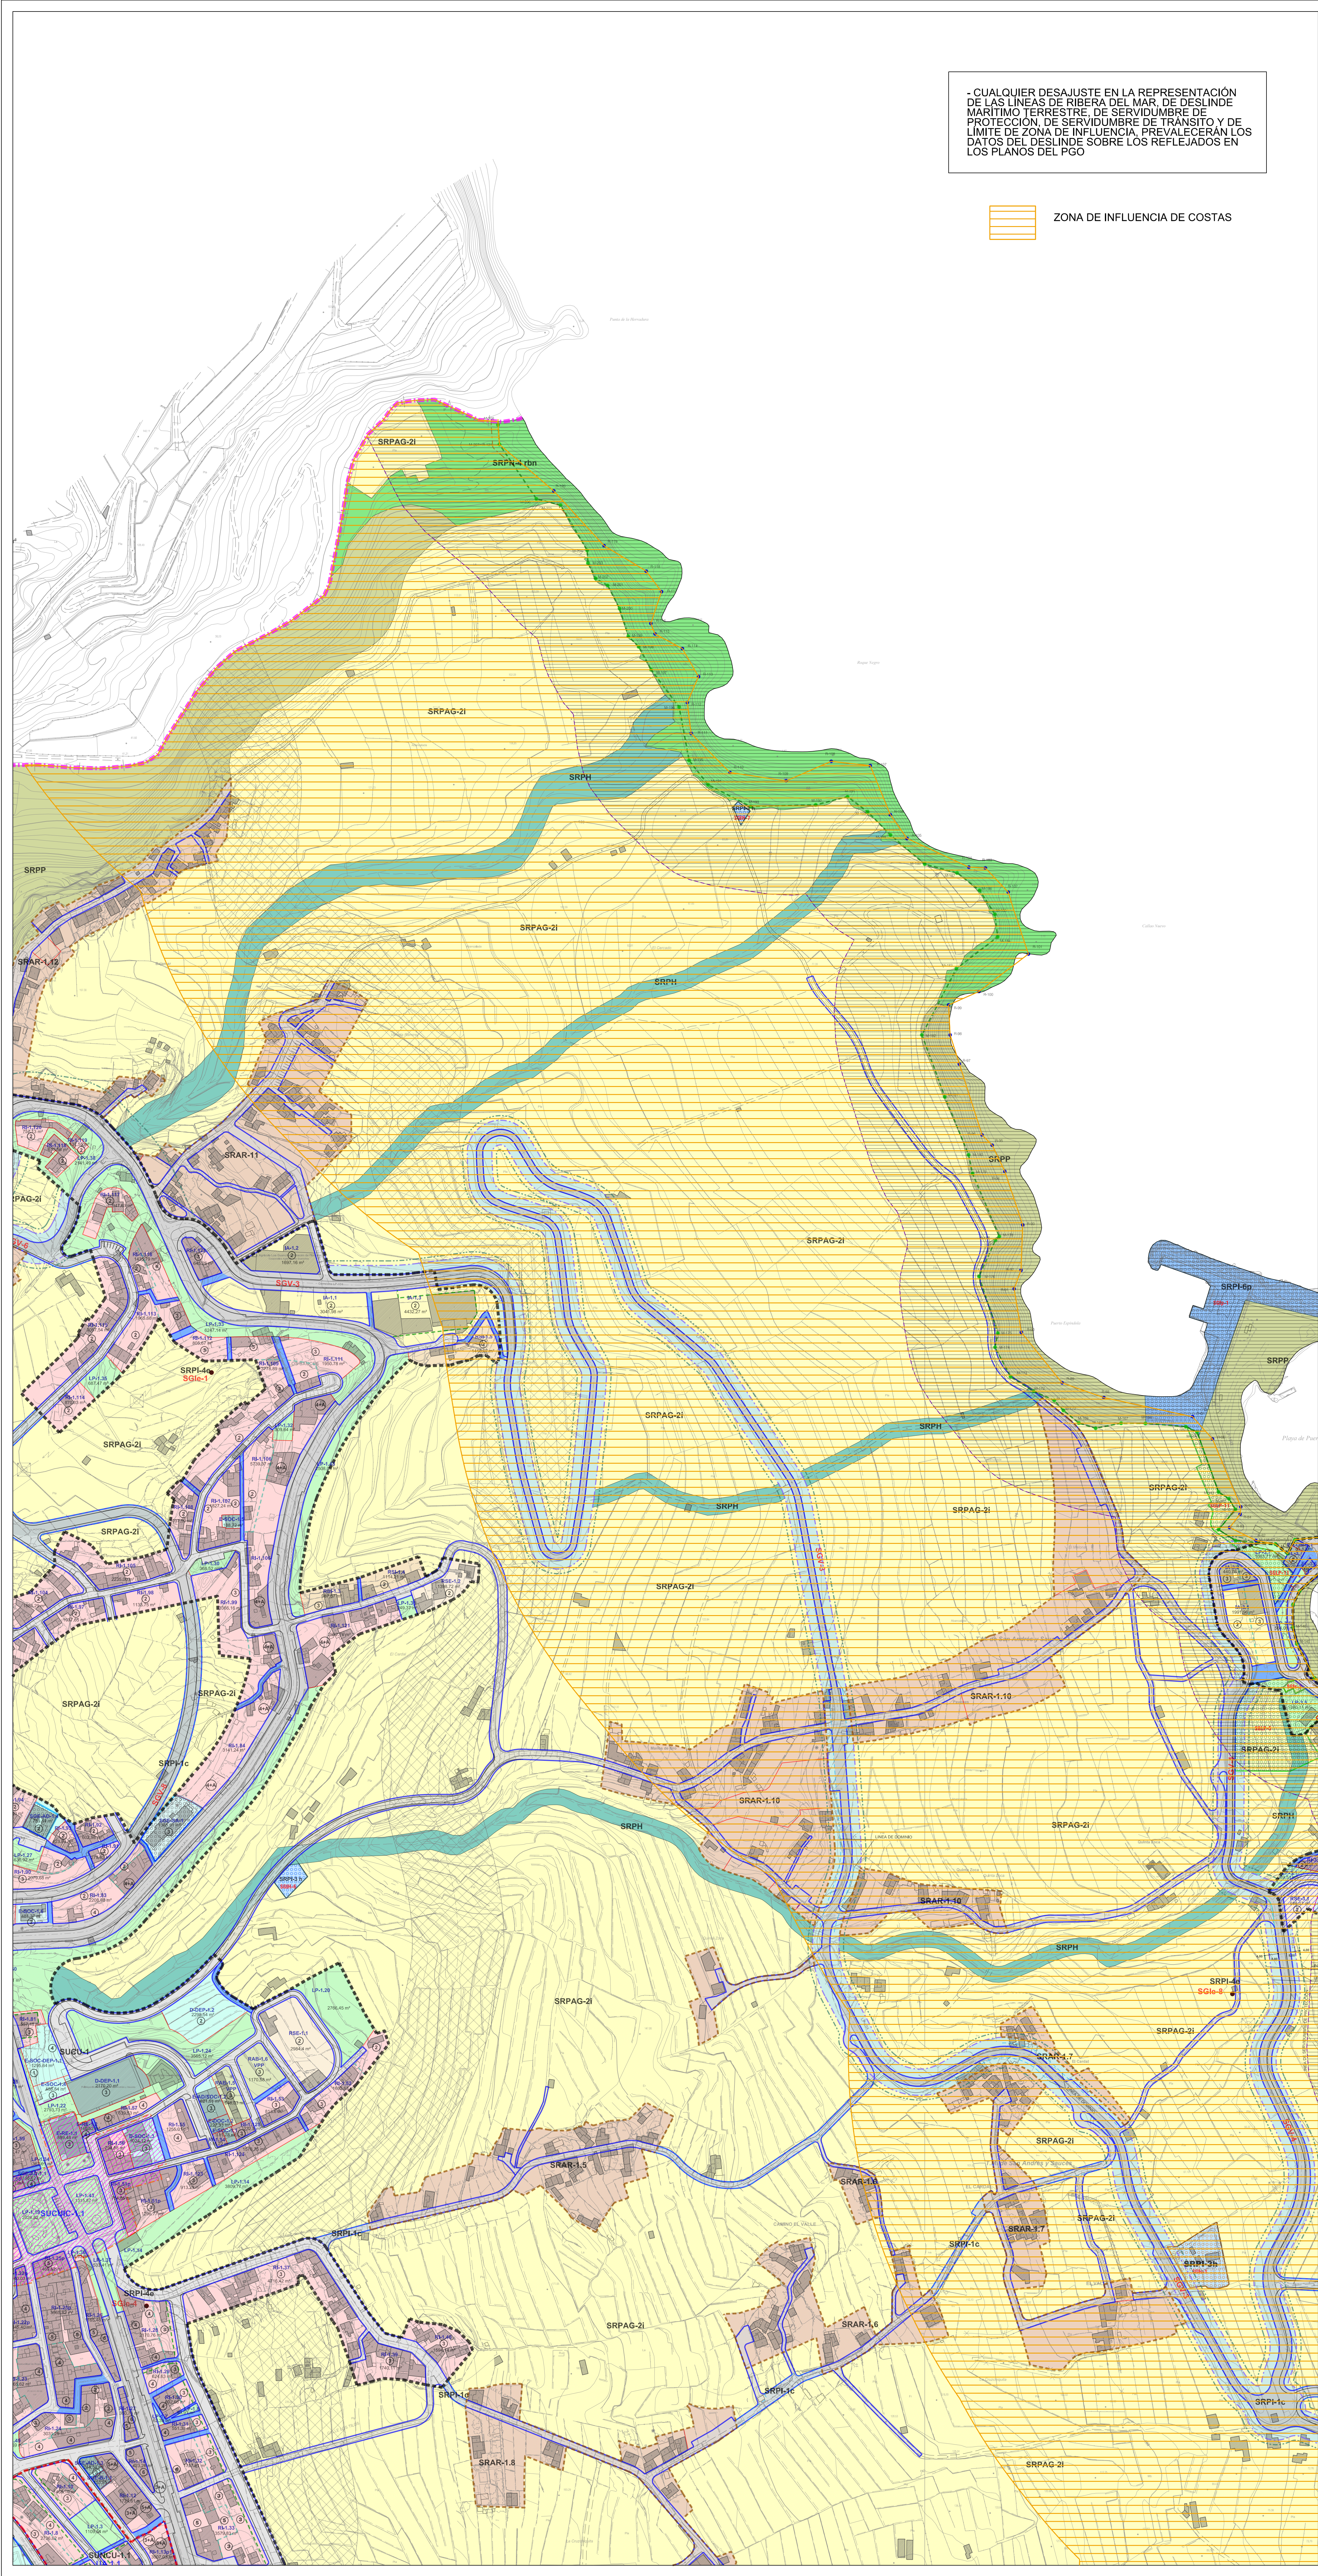

SUELO URBANO


GRAFISMO	USOS PORMENORIZADOS
ALINEACION VIARIA	RI EDIF. RESIDENCIAL INTENSIVA
LÍNEA DISPOSICIÓN OBLIGATORIA DE FACHADA DE LA EDIFICACIÓN	RSI EDIF. RESIDENCIAL SEMINTENSIVA
LÍNEA DISPOSICIÓN MÁXIMA DE FACHADA DE LA EDIFICACIÓN	RAB EDIF. RESIDENCIAL ABIERTA
LÍNEA DE BORDILLO DE ACERA	RE EDIF. RESIDENCIAL EXTENSIVA
LÍNEA DE CAMBIO DE ZONA O TIPOLOGÍA	RSE EDIF. RESIDENCIAL SEMIEXTENSIVA
LÍNEA DE CAMBIO DE N° DE PLANTAS	IA EDIF. INDUSTRIAL COMERCIAL Y DE SERVICIO
LÍNEA DE RETRANQUEO ATICO	YPP SUELO DESTINADO A LA PROMOCION DE VIVIENDAS SUJETAS A ALGUN REGIMEN DE PROTECCION PUBLICA
2 N° DE PLANTAS	
CODIGO DE USO PORMENORIZADO LP-1.30	CODIGO DE UNIDAD DE ZONA
2.962 m²	SUPERFICIE NETA DE LA UNIDAD DE ZONA

SISTEMAS GENERALES EQUIPAMIENTOS Y DOTACIONES	AMBITOS
DEP DEPORTIVO	SUCU DELIMITACION DE AMBITO DE SUELO URBANO CONSOLIDADO
SOC SOCIAL-CULTURAL	SUNCU DELIMITACION DE AMBITO DE SUELO URBANO NO CONSOLIDADO POR LA URBANIZACION
DOC DOCENTE	SUCUR DELIMITACION DE AMBITO SUELO URBANO CONSOLIDADO DE REHABILITACION
SOC-DEP SOCIO CULTURAL Y DEPORTIVO	SUCUC DELIMITACION DE AMBITO DE SUELO URBANO CONSOLIDADO DE INTERES CULTURAL
COM COMERCIAL	SUCUE DELIMITACION DE AMBITO DE SUELO URBANO CONSOLIDADO REMITIDO A PLAN ESPECIAL
RE RELIGIOSO	
SA SANITARIO	
AD ADMINISTRATIVO	SUSO DELIMITACION DEL SECTOR DE SUELO URBANIZABLE SECTORIZADO ORDENADO
AS ASISTENCIAL	SUSNO DELIMITACION DEL SECTOR DE SUELO URBANIZABLE SECTORIZADO NO ORDENADO
REC RECREATIVO	SUNSD DELIMITACION DE AREA DE SUELO URBANIZABLE NO SECTORIZADO DEFERIDO
IN INFRAESTRUCTURAS	
EL EQUIPAMIENTO LITORAL (SE ESTARA A LO DISPUESTO EN LOS ARTICULOS 24 Y 25 DE LA LEY 22/1988, DE 24 DE JULIO, DE COSTAS)	
LP SISTEMA DE ESPACIOS LIBRES DE DOMINIO Y USO PUBLICO. EQUIPAMIENTO	
E EQUIPAMIENTO	
D DOTACIONAL	
SG SISTEMA GENERAL	
PU PARQUE URBANO	
P APARCAMIENTOS	

SISTEMAS GENERALES (SG)	
DE EQUIPAMIENTO (SGE)	DE ESPACIOS LIBRES PUBLICOS (SGLP)
SGE-1 SA SANITARIO "CENTRO DE SALUD COMARCAL"	SGLP-1 PARQUE LINEAL BARRANCO DEL AGUA
SGE-2 ADM ADMINISTRATIVO "AGENCIA DE EXTENSION AGRARIA"	SGLP-2 BARRANCO DEL BARRANCO DE LA FUENTE
SGE-2.1 ADM ADMINISTRATIVO MUNICIPAL (LOS SAUCES)	SGLP-3 BARRANCO DE LLANO DE CLARA
SGE-2.2 ADM COMENDADO (MONTAÑA DE SAN ANDRES)	SGLP-4 BARRANCO DE LOS PAVES
SGE-3 ADM CENTRO VIVIENDAS EL TENDAL	SGLP-5 PARQUE RECREATIVO "LAS CAÑAS"
SGE-4 ADM ADMINISTRATIVO AVANTAMIENTO MUNICIPAL	SGLP-6 BARRANCO DEL PUENTE DE LA FUENTE
SGE-5 B BOMBIEROS	SGLP-7 BARRANCO SUR DEL PUENTE DE LOS TILOS
SGE-6.1 DE DEPORTIVO (CAMPO DE FUTBOL LLANO DE CLARA)	SGLP-8 BARRANCO NORTE DEL PUENTE DE LOS TILOS
SGE-6.2 DE DEPORTIVO (POLIDEPORTIVO DE SAN ANDRES)	SGLP-9 BARRANCO DEL PUENTE DE LOS TILOS
SGE-6.3 DOC DOCENTE	SGLP-10 PARQUE LINEAL DE SAN ANDRES
SGE-9 ADM CUARTEL DE LA GUARDIA CIVIL	SGLP-4 PARQUE SANITARIO
	SGLP-11 PUERTO ESPINOLA - BARRANCO

DE INFRAESTRUCTURAS (SGI)	
SGIT TELECOMUNICACIONES	SGlp PORTUARIA
SGIH HIDRAULICA DEPOSITOS DE AGUA	SGthe HELIPUERTO
SGIs DEPURACION	SGle CENTRO DE TRANSFORMACION

SUELO RÚSTICO		
CATEGORIAS	SUBCATEGORIA	
SUELO RÚSTICO DE PROTECCION AMBIENTAL	P-3 PARQUE NATURAL DE LAS MEJES (ORDENACION NORMATIVA DOCUMENTO ANEXO 10 DEL PLAN DE ORDENACION TERRITORIAL DE LA ISLA DE LA PALMA)	SRPH-1emp
	ZECS Zonas de Especial Conservación	
	ZEPA Delimitación de Zonas de Avistamiento de Aves	SRPH-2tem
	Reserva Ecológica Plan Canario y Montaña Escala	SRPH-3tem
SUELO RÚSTICO DE PROTECCION ECONOMICA	Protección Paisajística Reservas Paisajísticas	SRPH-4tem
	Protección Cultural Reservas Históricas, Culturales	SRPH-5tem
	Protección Costera Productivo Extensivo	SRPH-6tem
	Protección Agraria Productivo Intensivo	SRPH-7tem
SUELO RÚSTICO DE PROTECCION INFRAESTRUCTURAS	Protección Hidrológica Barreros y riberas	SRPH-8tem
	Protección Hidrológica Vías	SRPH-9tem
	Protección Hidrológica Telecomunicaciones	SRPH-10tem
	Protección Hidrológica Hidrografía	SRPH-11tem
SUELO RÚSTICO DE ASENTAMIENTO RURAL	Protección Hidrológica Energética	SRPH-12tem
	Protección Hidrológica Equipamientos	SRPH-13tem
	Protección Hidrológica Puertos y Muelles	SRPH-14tem
	Protección Hidrológica Aeropuertos, Helipuertos	SRPH-15tem

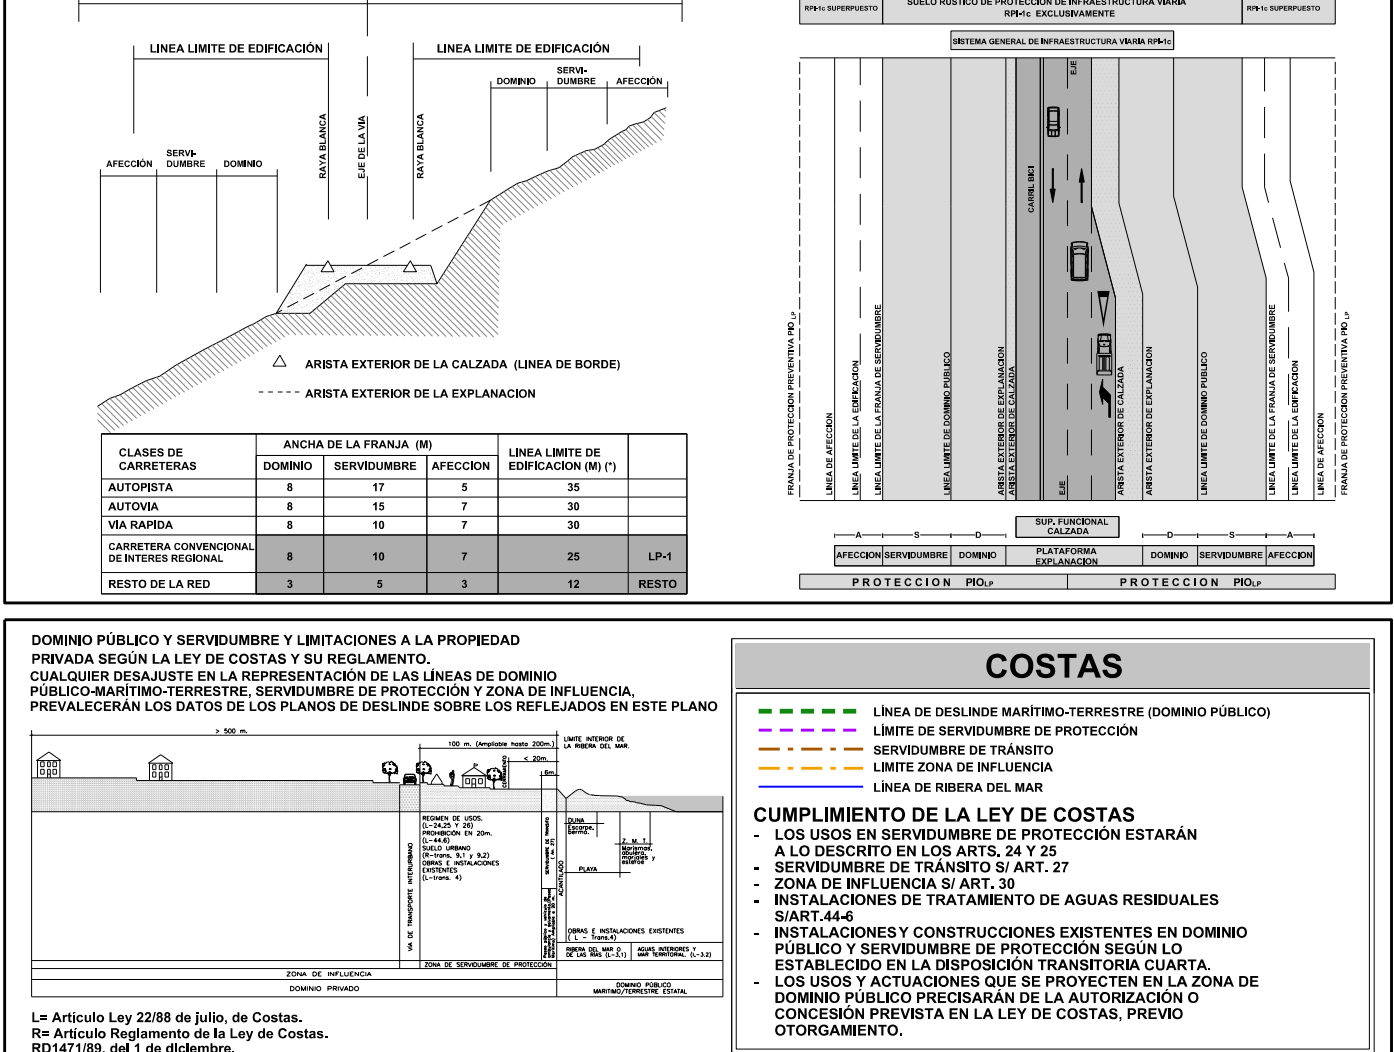

ILTRE. AYUNTAMIENTO DE SAN ANDRES Y SAUCES ISLA DE LA PALMA	
PLAN GENERAL DE ORDENACION DOCUMENTO DE APROBACION DEFINITIVA (Adaptación plena al Plan Insular de Ordenación de La Palma, PIOLP)	
ORDENACIÓN ESTRUCTURAL COMPLEMENTARIA	
PLANO: BARRANCO DE LA HERRADURA-PUERTO ESPINDOLA. ZONA DE INFLUENCIA DE COSTAS	FECHA: MARZO 2025
JUSTO FERNANDEZ DUQUE S.L. ARQUITECTURA Y URBANISMO	PLANO Nº: OEC-14.1
ESCALA: 1:2.000	
Gobierno de Canarias Consejería de Medio Ambiente y Ordenación Territorial	AYUNTAMIENTO DE SAN ANDRES Y SAUCES