


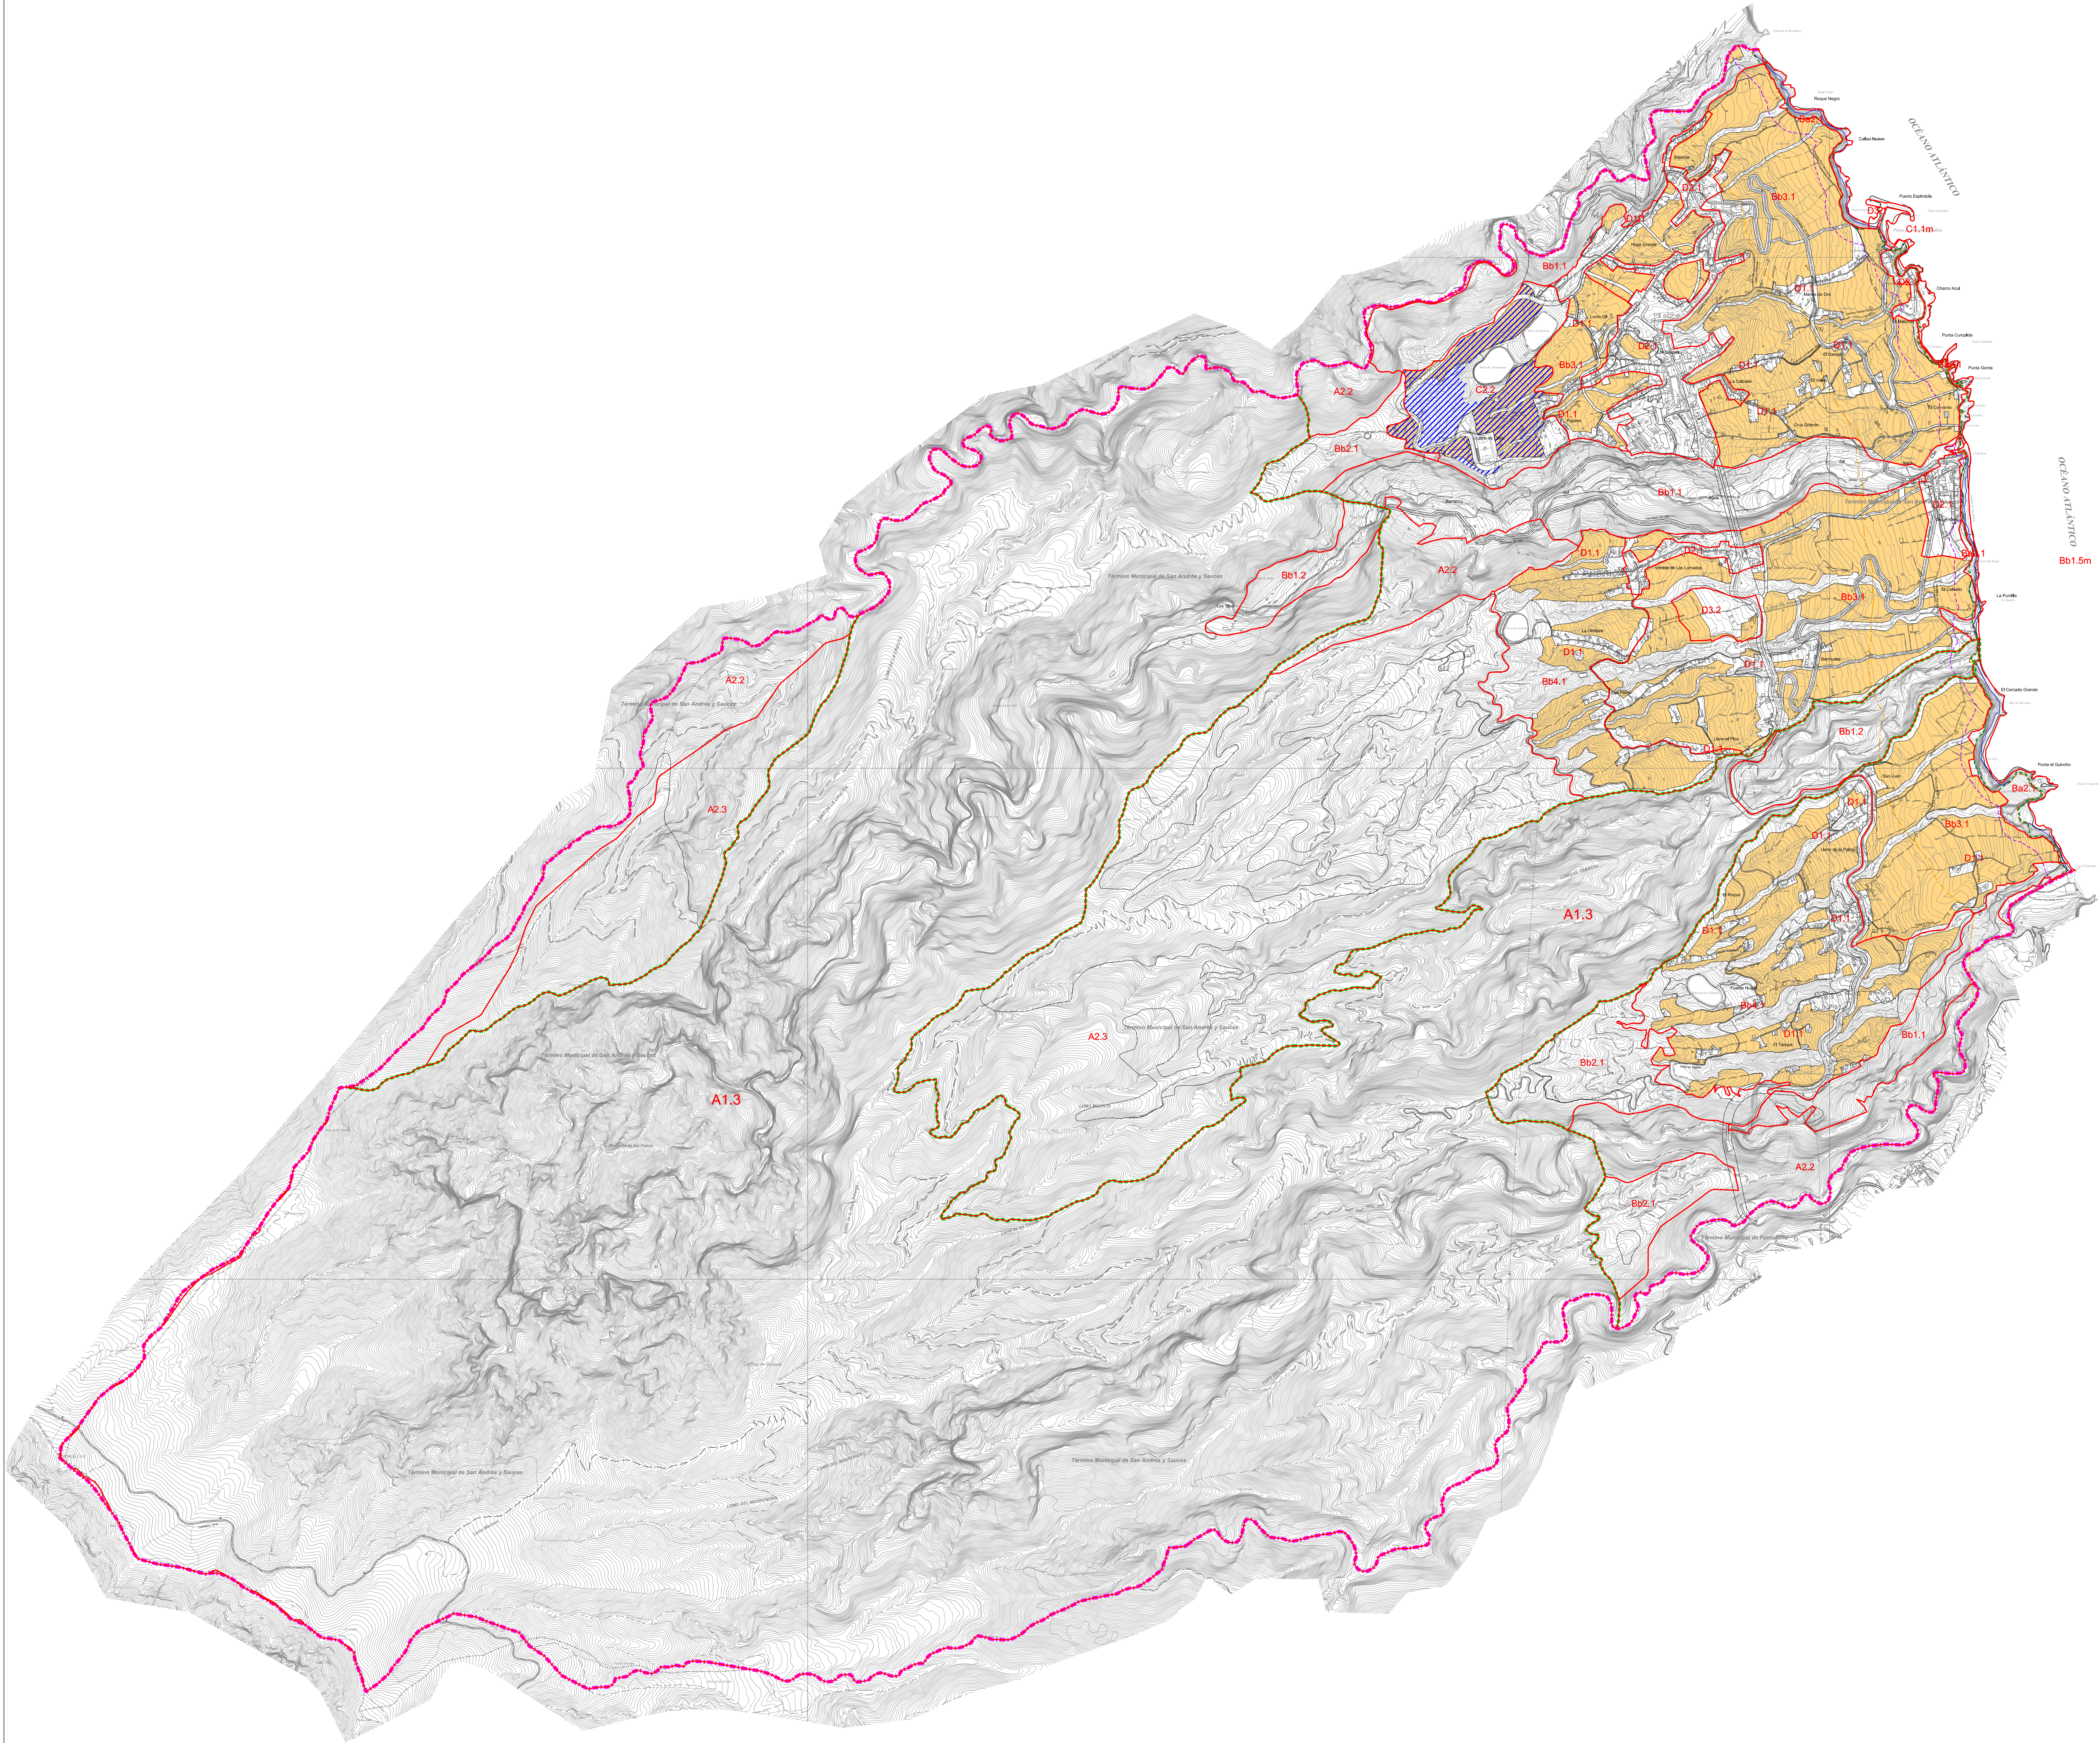

- LIMITE MUNICIPAL
- DESLINDE DE COSTA
- PARQUE NATURAL DE LAS NIEVES P-3

ESPACIO DE ADMISIBILIDAD DEL USO G3

- VINCULADAS A ACTIVIDADES PRIMARIAS (ART. 67.5d) TRLotc-Lenac)
- SIN VINCULACIÓN A RECURSOS PRIMARIOS

MODELO TERRITORIAL

AMBITOS RUSTICOS CON INTERES AMBIENTAL

A. VALOR NATURAL

- A.1.1 Parque Nacional
- A.1.2 RESERVA NATURAL
- A.1.3 PARQUE NATURAL
- A.2.1 Zona Núcleo Reserva Biosfera Terr.
- A.2.1m Reserva Integral Marina
- A.2.2 Conectores Ecológicos
- A.2.3 Red Natura 2000 - Terrestre
- A.2.3m Lic. Marino y Reserva Marina

Ba. VALOR NATURAL

- Ba.1.1 Monumento Natural
- Ba.2.1 Interés Geomorfológico

AMBITOS RUSTICOS CON INTERES ECONOMICO

Bb. VALOR NATURAL y PRODUCTIVO

- Bb.1.1 Conectores Ecológicos - Activ. Tradicional
- Bb.1.2 Red Natura 2000 - Activ. Tradicional
- Bb.1.3 ENP : MN + PP + SIC - Activ. Tradicional
- Bb.1.4 Interés Paisajístico
- Bb.1.5 Interés Litoral Terrestre ZMT
- Bb.1.5 Interés Litoral Terrestre - Asentam. Afectado
- Bb.1.5m Interés Litoral Marino
- Bb.1.5m Interés Litoral Marino - Activ. Acuicola
- Bb.2.1 Interés Forestal
- Bb.3.1 Interés Agrícola - Intensiva
- Bb.3.2 Interés Agrícola - Medianías
- Bb.4.1 Interés Agropecuario

C. SUSCEPTIBLE ALBERGAR INTERES GRAL.

- C.1.1m Transformación del Litoral
- C.2.1 Interés Agrícola Medianías - AIG
- C.2.2 Interés Agropecuario - AIG
- C.3.1 Apta Equipamiento Turístico


AMBITOS URBANOS Y ASENTAMIENTOS RURALES

D. URBANO, URBANIZABLE y ASENTAMIENTOS

- D.1.1 Asentamiento Rural Simple y Complejo
- D.2.1 Residencial o Mixto (Urbano y Urbanizable)
- D.3.1 Area Especializada (Infraest. y Equipam.)
- D.3.2 Area Especializada (Turística)
- D.3.3 Area Especializada Turística a delimitar
- D.3.3.7 Area Especializada Turística

C. EXTRACTIVA

- E.1.1 Interés Extractivo
- E.1.2 Interés Extractivo de Restauración

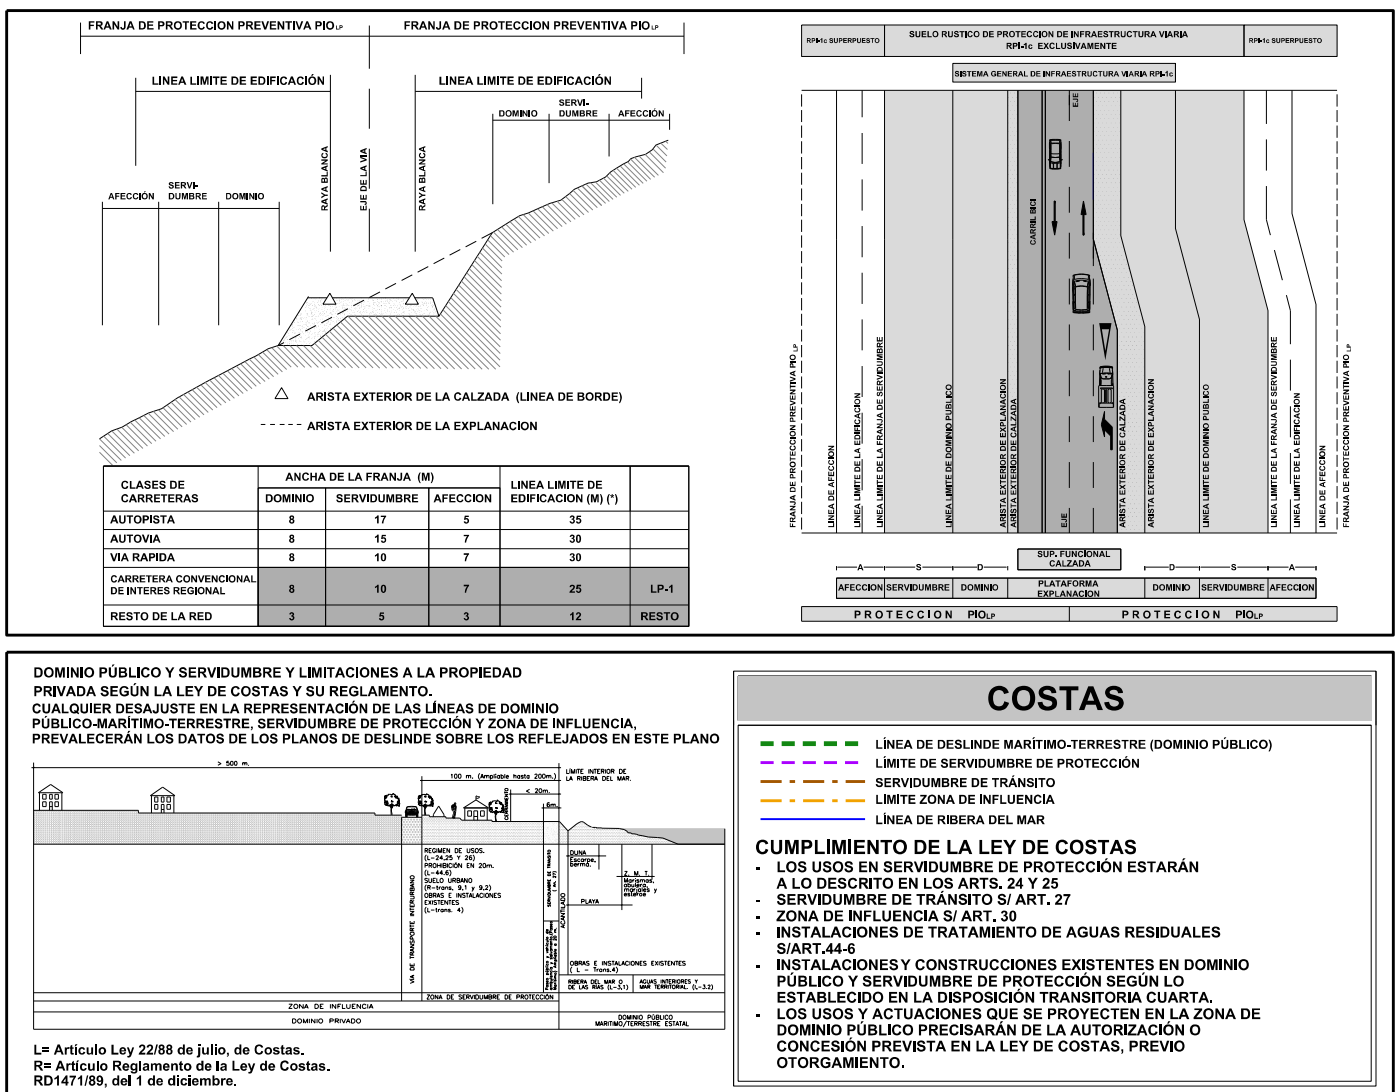

ILTRE. AYUNTAMIENTO DE SAN ANDRES Y SAUCES
ISLA DE LA PALMA

PLAN GENERAL DE ORDENACIÓN
DOCUMENTO DE APROBACIÓN DEFINITIVA
(Adaptación plena al Plan Insular de Ordenación de La Palma, PIOLP)

ORDENACIÓN ESTRUCTURAL COMPLEMENTARIA

PLANO:	ESPACIO DE ADMISIBILIDAD DEL USO "G3" USOS PRODUCTIVOS, LOGÍSTICO Y DE ALMACENAMIENTO. CATEGORÍA III	FECHA:	MARZO 2025
PLANO N°:	OEC-7	ESCALA:	1:10.000