


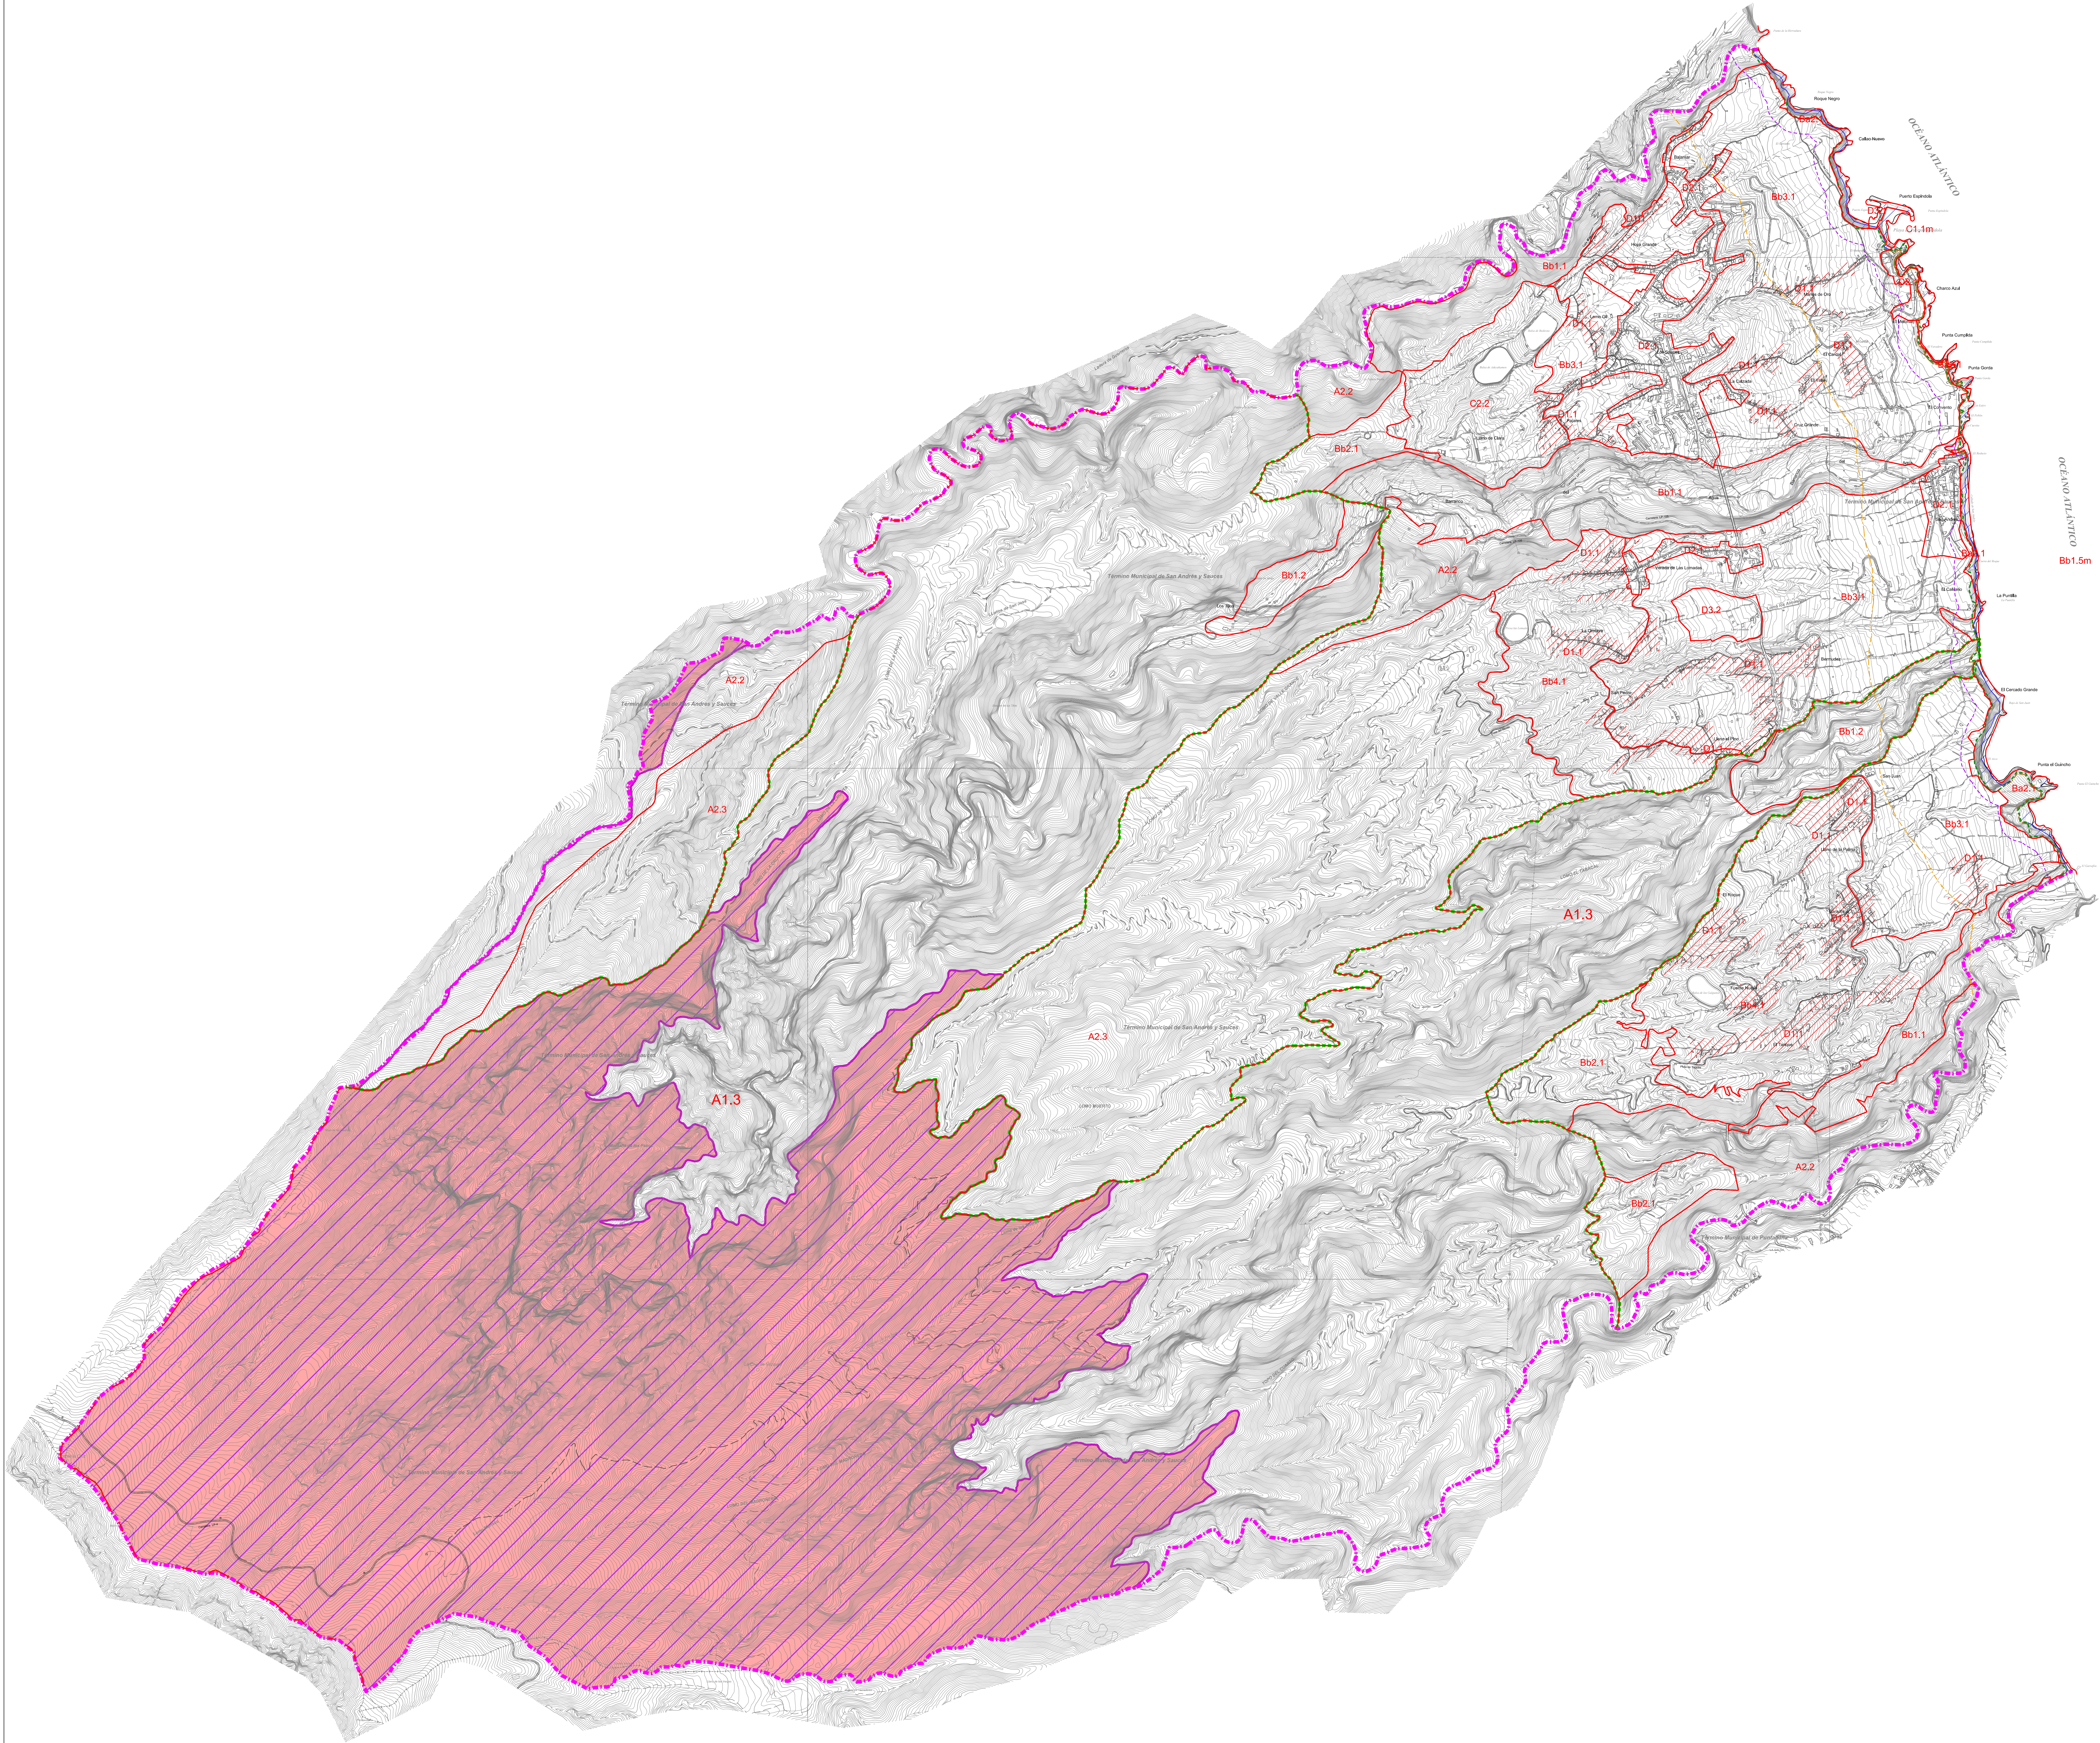

- LIMITE MUNICIPAL
- DESLINDE DE COSTA
- PARQUE NATURAL DE LAS NIEVES P-3
- ZONA DE ALTO RIESGO DE INCENDIOS FORESTALES DE CANARIAS (ORDEN DE 17 DE DICIEMBRE DE 2008)
- ZONA DE VULNERABILIDAD ALTA (ZONAS A Y D PIOLP)
- ZONA DE VULNERABILIDAD BAJA (RESTO DE ZONAS)

ZONAS DE "VULNERABILIDAD ALTA" SON LAS DELIMITADAS POR LA ORDEN DEL 17 DE NOVIEMBRE DEL 2008, POR LA QUE SE MODIFICA LA ORDEN DE 5 DE AGOSTO DEL 2005, QUE DECLARA LAS ZONAS DE ALTO RIESGO DE INCENDIOS FORESTALES, QUE COINCIDE CON LAS ZONAS "A" Y "D" DEL PIOLP.

LA VULNERABILIDAD SERA "MEDIA" SI COINCIDE CON LA ZONAS "Ba" Y "Bb-1" DEL PIOLP, Y "BAJA" EL RESTO DEL TERRITORIO INSULAR

MODELO TERRITORIAL

AMBITOS RUSTICOS CON INTERES AMBIENTAL

A. VALOR NATURAL

- A.1.1 Parque Nacional
- A.1.2 RESERVA NATURAL
- A.1.3 PARQUE NATURAL
- A.2.1 Zona Núcleo Reserva Biosfera Terr.
- A.2.1m Reserva Integral Marina
- A.2.2 Conectores Ecológicos
- A.2.3 Red Natura 2000 - Terrestre
- A.2.3m Lic Marino y Reserva Marina

Ba. VALOR NATURAL

- Ba.1.1 Monumento Natural
- Ba.2.1 Interés Geomorfológico

AMBITOS RUSTICOS CON INTERES ECONOMICO

Bb. VALOR NATURAL y PRODUCTIVO

- Bb.1.1 Conectores Ecológicos - Actv. Tradicional
- Bb.1.2 Red Natura 2000 - Actv. Tradicional
- Bb.1.3 ENP : MN + PP + SIC - Actv. Tradicional
- Bb.1.4 Interés Paisajístico
- Bb.1.5 Interés Litoral Terrestre ZMT
- Bb.1.5 Interés Litoral Terrestre - Asentam. Afectado
- Bb.1.5m Interés Litoral Marino
- Bb.1.5m Interés Litoral Marino - Actv. Acuicola
- Bb.2.1 Interés Forestal
- Bb.3.1 Interés Agrícola - Intensiva
- Bb.3.2 Interés Agrícola - Medianías
- Bb.4.1 Interés Agropecuario

C. SUSCEPTIBLE ALBERGAR INTERES GRAL.

- C.1.1m Transformación del Litoral
- C.2.1 Interés Agrícola Medianías - AIG
- C.2.2 Interés Agropecuario - AIG
- C.3.1 Apta Equipamiento Turístico


AMBITOS URBANOS Y ASENTAMIENTOS RURALES

D. URBANO, URBANIZABLE y ASENTAMIENTOS

- D.1.1 Asentamiento Rural Simple y Complejo
- D.2.1 Residencial o Mixto (Urbano y Urbanizable)
- D.3.1 Area Especializada (Infraest. y Equipam.)
- D.3.2 Area Especializada (Turística)
- D.3.3 Area Especializada Turística a delimitar
- D.3.3r Area Especializada Turística

C. EXTRACTIVA

- E.1.1 Interés Extractivo
- E.1.2 Interés Extractivo de Restauración

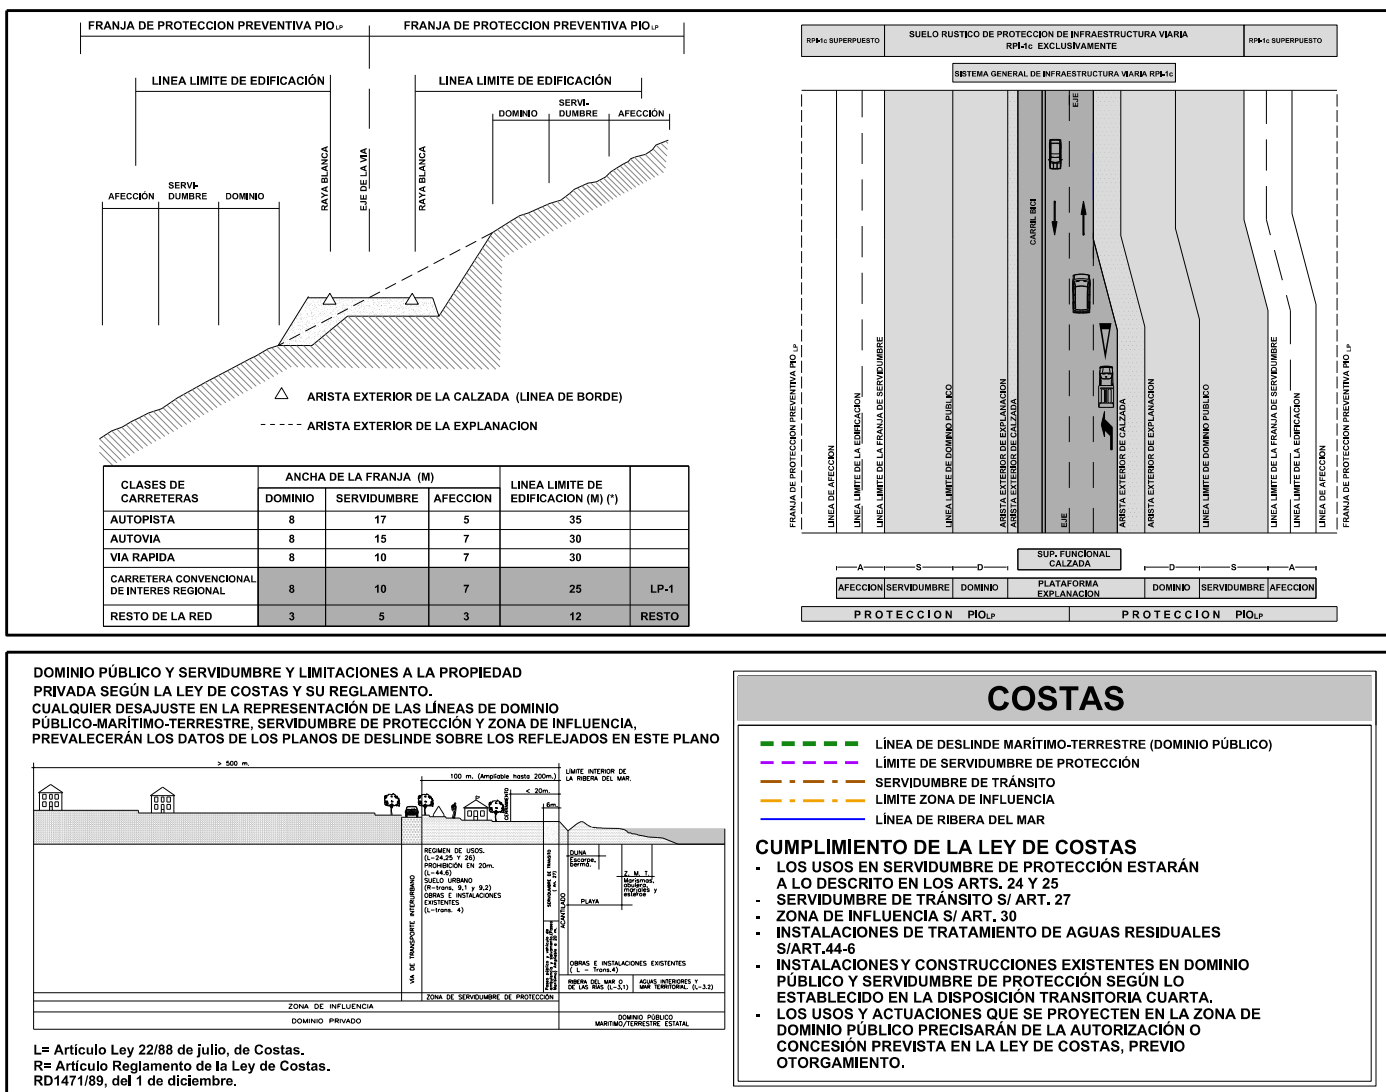

ILTRE. AYUNTAMIENTO DE SAN ANDRES Y SAUCES
ISLA DE LA PALMA

PLAN GENERAL DE ORDENACIÓN
DOCUMENTO DE APROBACIÓN DEFINITIVA
(Adaptación plena al Plan Insular de Ordenación de La Palma, PIOLP)

ORDENACIÓN ESTRUCTURAL COMPLEMENTARIA

PLANO:	NIVEL DE VULNERABILIDAD DE INCENDIOS FORESTALES	FECHA:	MARZO 2025
PLANO N.º:	OEC-8.3	ESCALA:	1:10.000
JUSTO FERNÁNDEZ DUQUE SL. ARQUITECTURA Y URBANISMO		GOBIERNO DE CANARIAS CONSEJO DE MEDIO AMBIENTE Y ORDENACIÓN TERRITORIAL	