


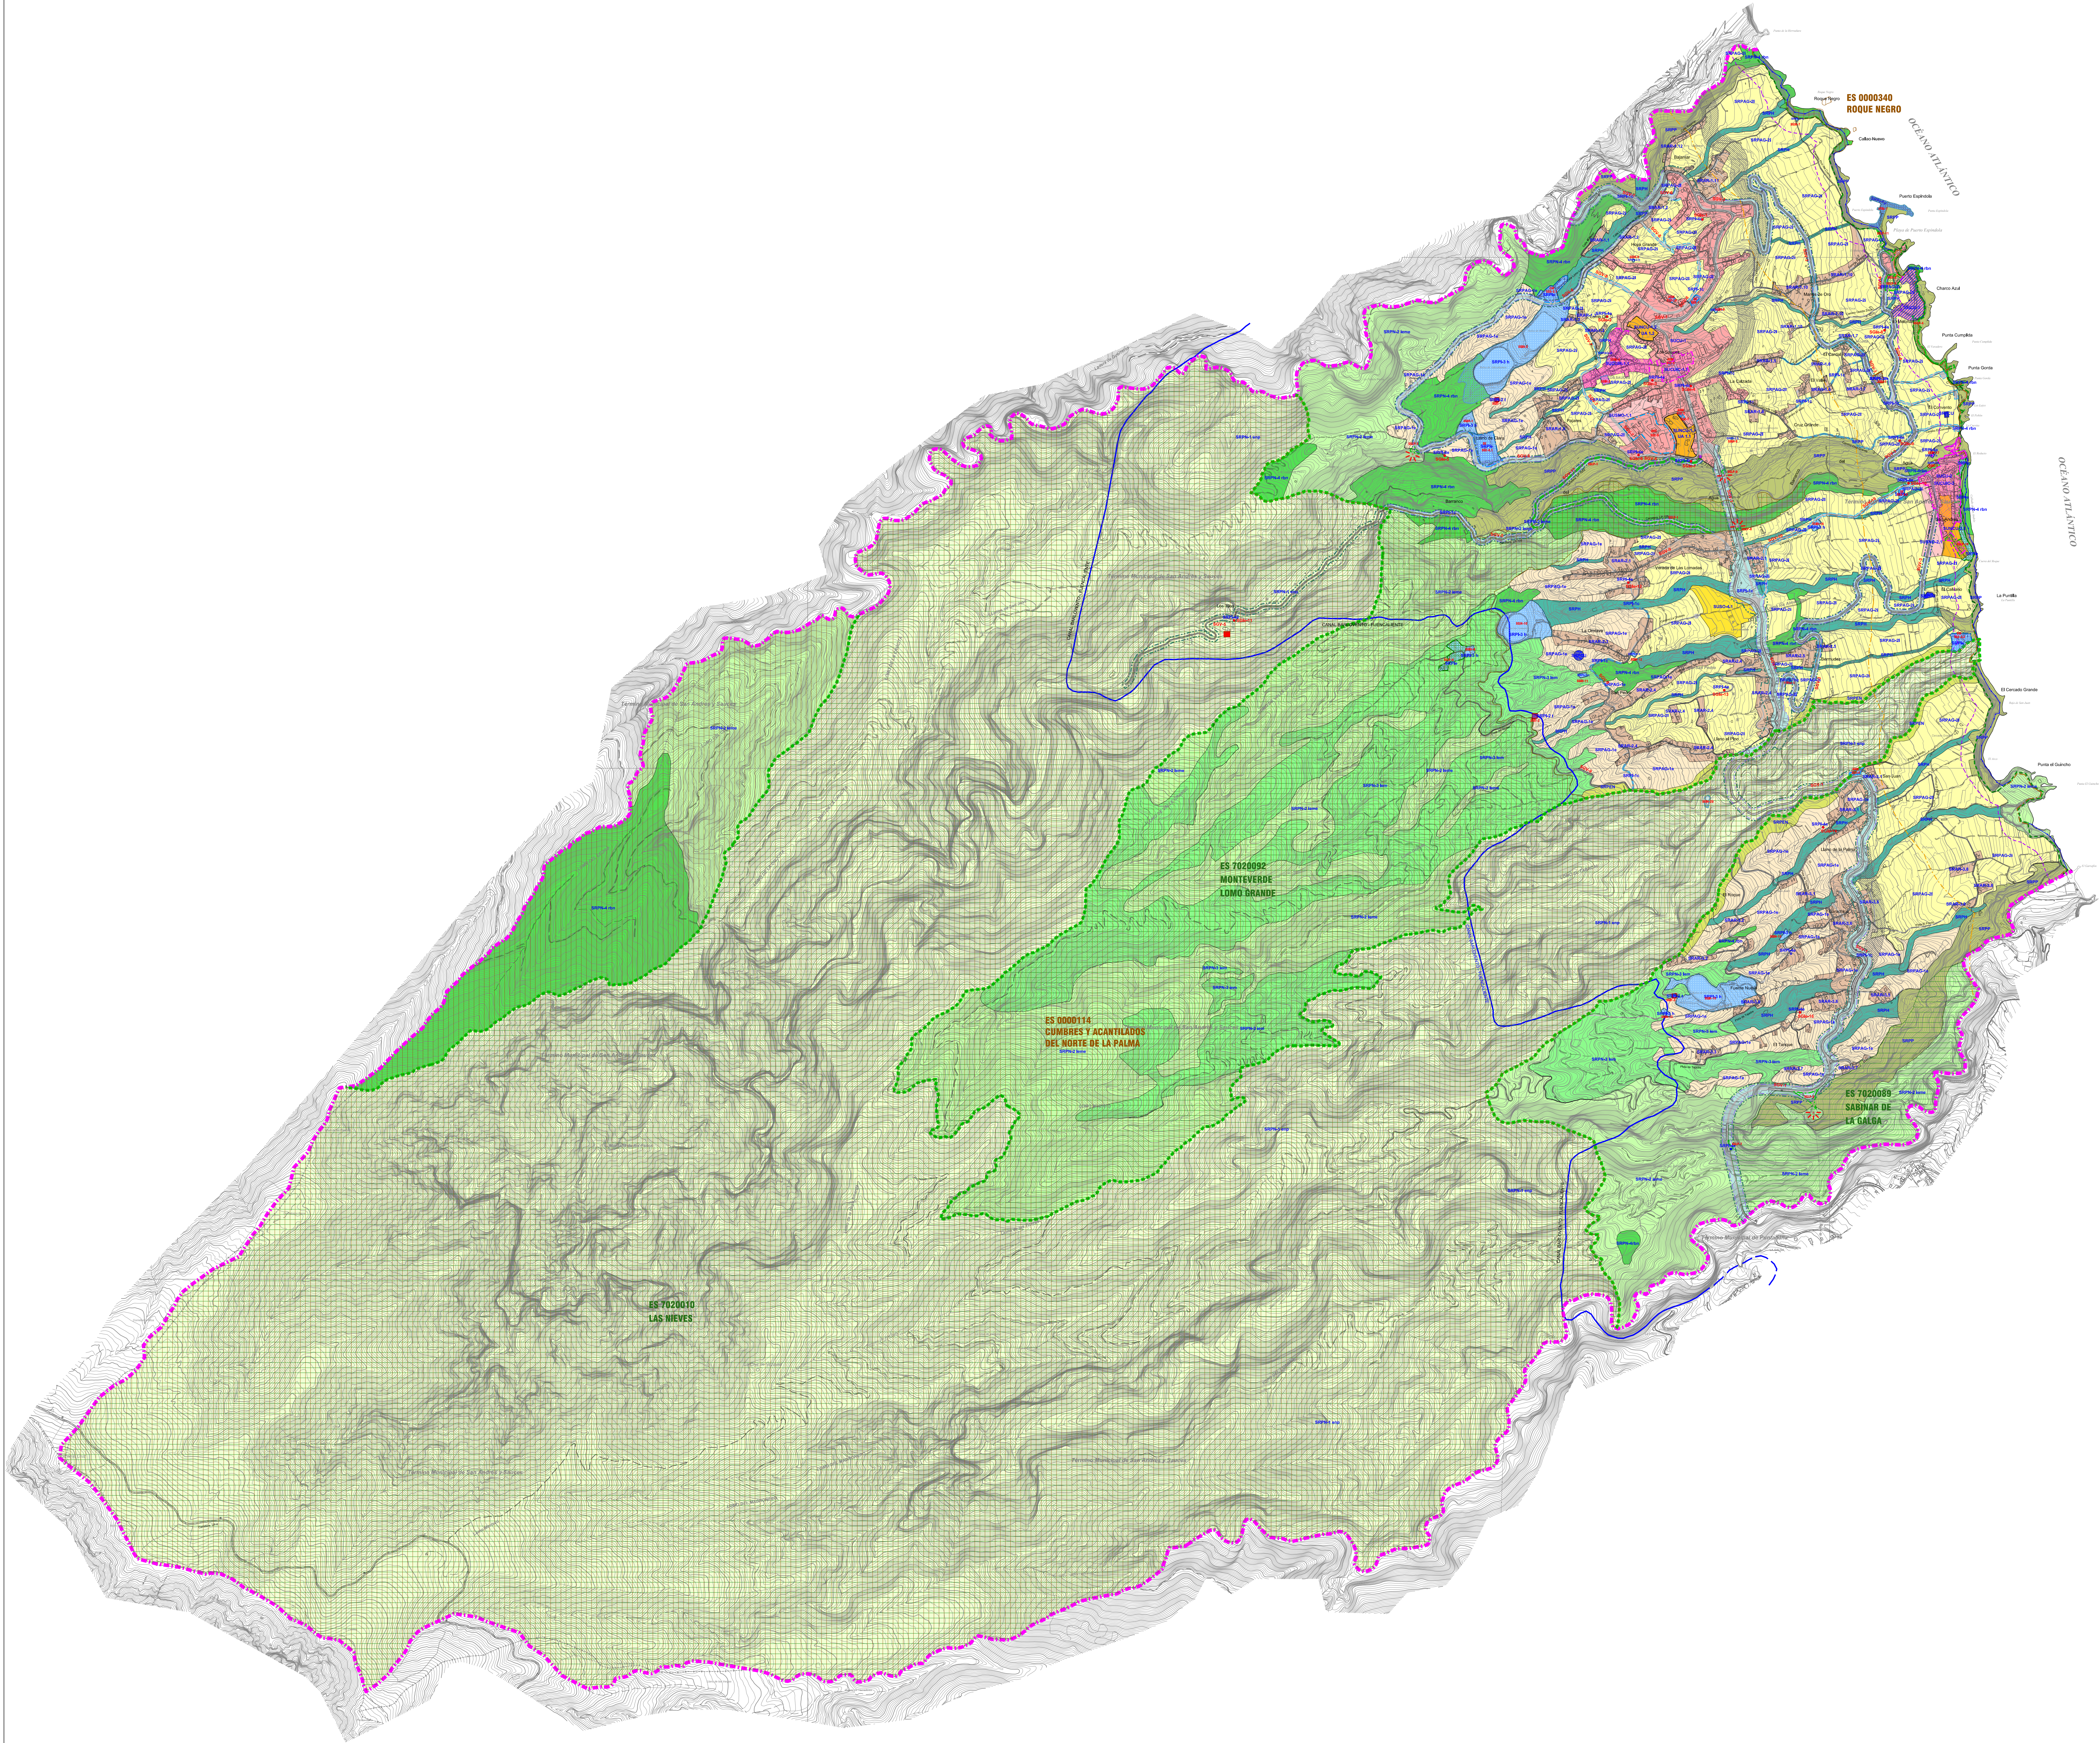

SUELO RÚSTICO			
CATEGORÍAS	SUBCATEGORÍA		
SUELO RÚSTICO DE PROTECCIÓN AMBIENTAL	PROTECCIÓN NATURAL	P-3 PARQUE NATURAL DE LAS NIEVES (PROTECCIÓN NATURAL A DOCUMENTO) ANEXO DE PLAN DIRECTOR DE SUELO Y GESTIÓN DEL SUELO NATURAL DE LAS NIEVES (L. 2001/19) CATEGORIZACIÓN PLANO DE SUELO	SRPN-1emp
		ZEC, Zonas de Especial Conservación	
		ZEPAS, Delimitación de Zonas de Anillamiento de Áreas	SRPN-21enn
		Interés Ecológico, Pinar canario y Monteverde ecotipo	SRPN-31enn
		Interés Ecológico, Monteverde degradado	SRPN-41nn
	PROTECCIÓN PAISAJÍSTICA	Reservas Paisajísticas	SRPP
		Reservas Históricas -Culturales	SRPPU
SUELO RÚSTICO DE ASENTAMIENTO	ASENTAMIENTO RURAL		SRAR



SUELO URBANIZABLE	
NO SECTORIZADO DIFERIDO	SUSD
SECTORIZADO NO ORDENADO	SUSNO
SECTORIZADO ORDENADO	SUSO

SUELO URBANO	
CONSOLIDADO	SUCU
DE REHABILITACIÓN	SUCUR
DE INTERÉS CULTURAL	SUCUC
NO CONSOLIDADO	SUNCU

SISTEMAS GENERALES (SG)	
DE EQUIPAMIENTO (SGE)	DE ESPACIOS LIBRES PÚBLICOS (SGLP)
SGE-1 SA AMPARADOR "CENTRO DE SALUD COMARCAL"	SGLP-1 PARQUE LINEAL BARRANCO DEL AGUA
SGE-2 ADM AMPARADOR "VICERÍA DE EXTENSIÓN AGROARIA"	SGLP-2 MANICHO DEL BARRANCO DE LA FUENTE

DE INFRAESTRUCTURAS (SGI)	
SGIT TELECOMUNICACIONES	SGIP PORTUARIA
SGIH HIDRAULICA DEPOSITOS DE AGUA	SGIhe HELIPUERTO
SGIs DEPURACION	SGle CENTRO DE TRANSFORMACIÓN
CANALIZACIÓN INSULAR DE AGUA	
POZOS DE AGUA	
CENTRAL HIDROELECTRICA	

RED VIARIA	
VIARIO DE PRIMER NIVEL INSULAR	
1. VÍA DE ACCESO A LA ISLA	1. VÍA DE ACCESO A LA ISLA
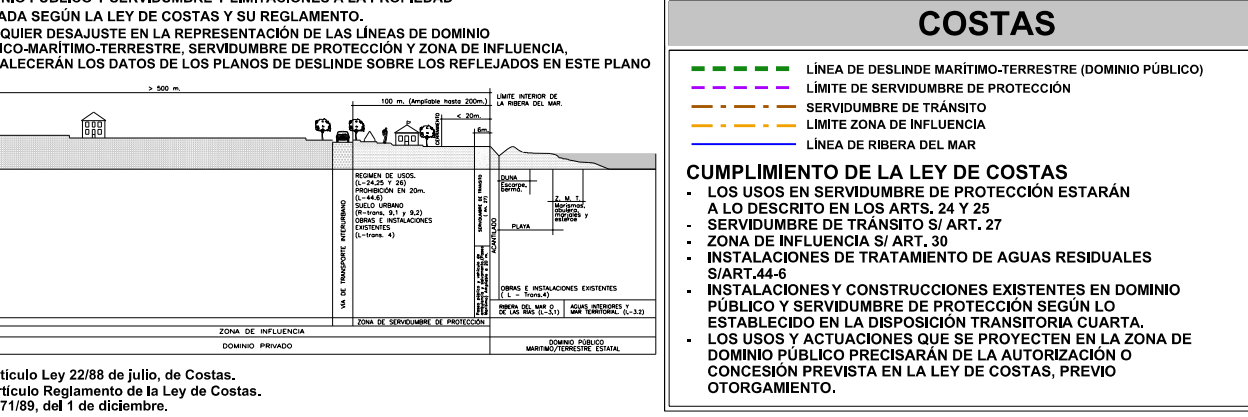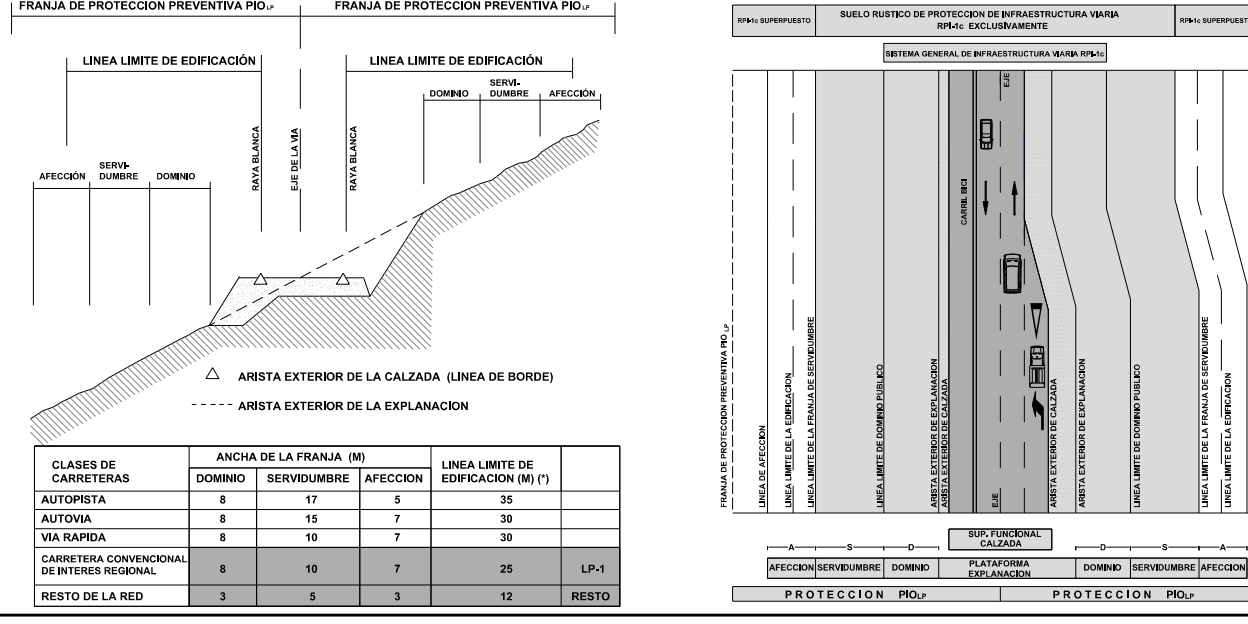

ILTRE. AYUNTAMIENTO DE SAN ANDRÉS Y SAUCES
ISLA DE LA PALMA

PLAN GENERAL DE ORDENACIÓN
DOCUMENTO DE APROBACIÓN DEFINITIVA
(Adaptación plena al Plan Insular de Ordenación de La Palma, PIOLP)

ORDENACIÓN ESTRUCTURAL

PLANO:

SÍNTESIS DE LA ORDENACIÓN

FECHA: MARZO 2025

PLANO N°: OE-4.1

ESCALA: 1:10.000

Gobierno de Canarias
Consejería de Medio Ambiente
y Ordenación Territorial

AYUNTAMIENTO
DE
SAN ANDRÉS Y SAUCES