



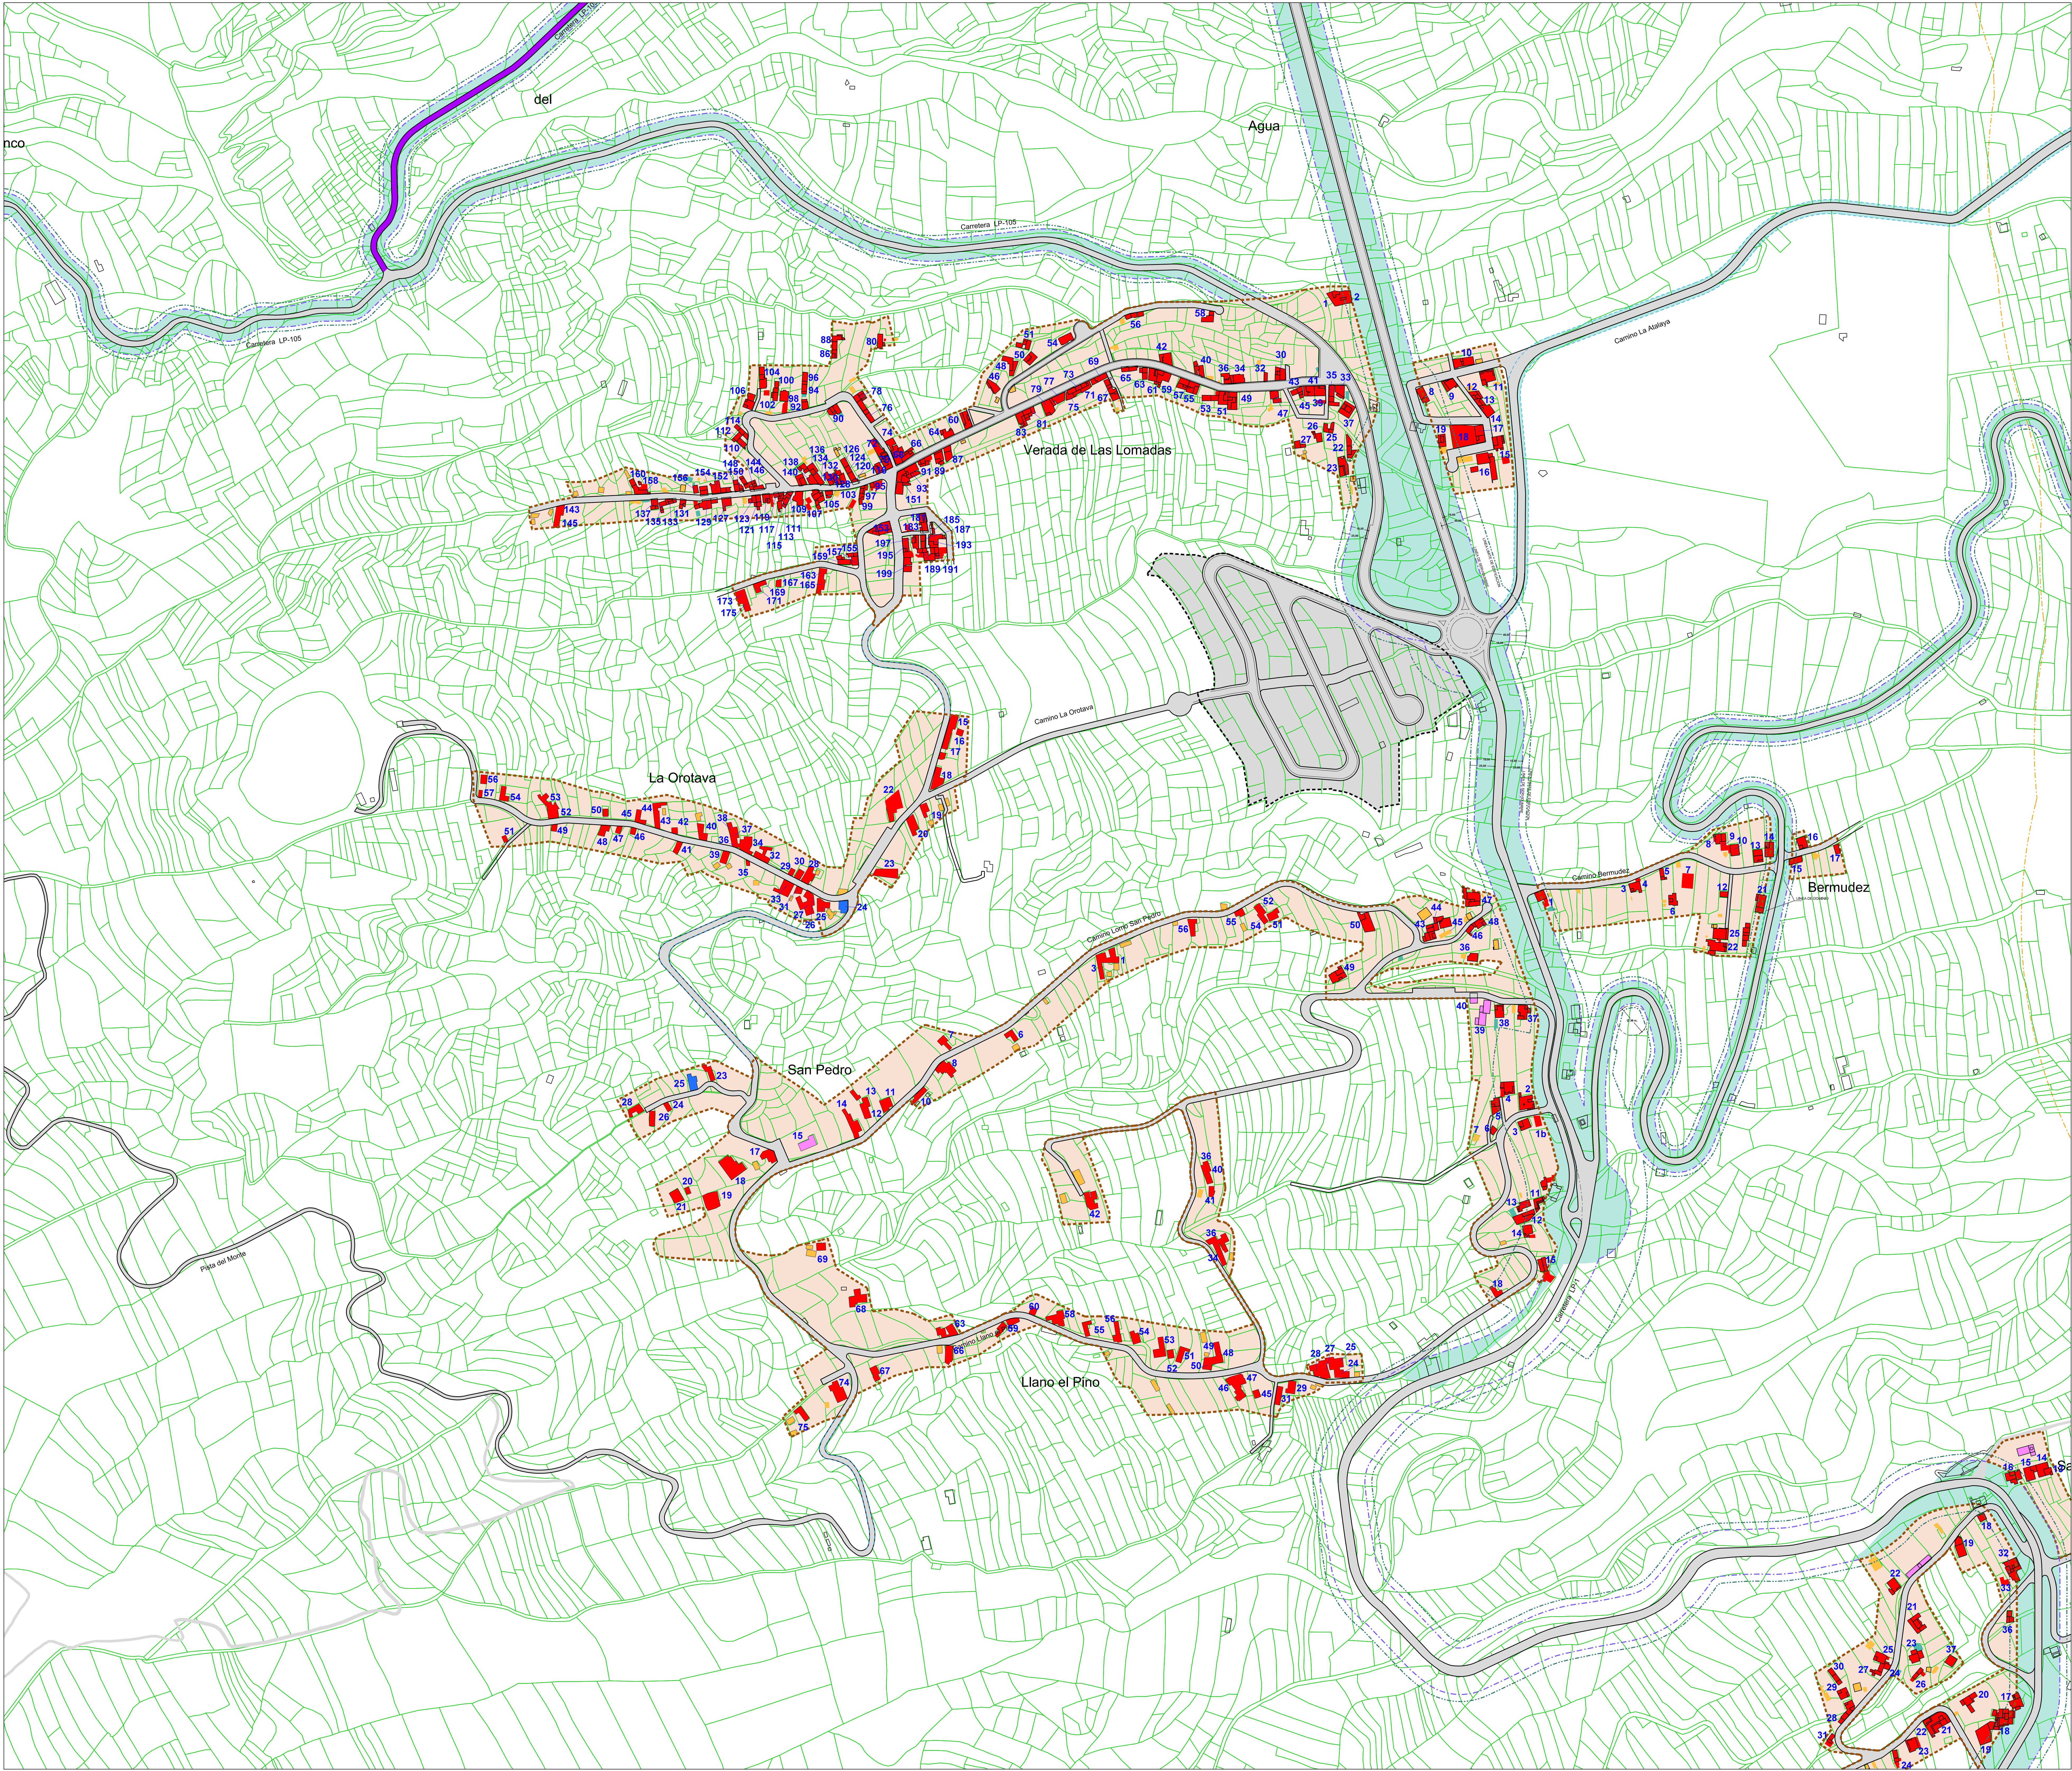

- LIMITE MUNICIPAL
- SECTOR DE SUELO URBANO Y URBANIZABLE
- LIMITE DE LOS ASENTAMIENTOS RURALES
- SUELO RUSTICO DE PROTECCIÓN DE INFRAESTRUCTURAS
- 14 N° DE VIVIENDAS CENSADAS
- ESTRUCTURA DE PROPIEDAD
- VIVIENDA
- EDIFICACIÓN AUXILIAR
- EQUIPAMIENTO
- RUINA
- VIVIENDA DE TURISMO RURAL

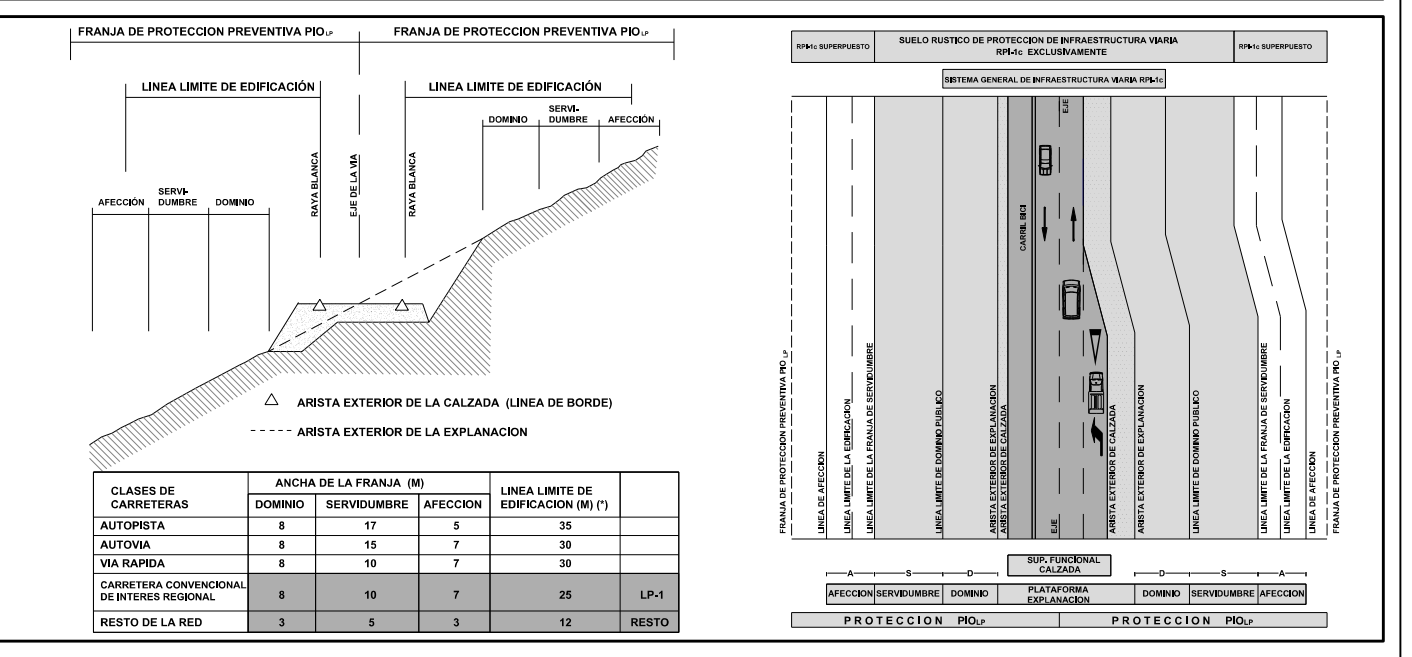

ILTRE. AYUNTAMIENTO DE SAN ANDRÉS Y SAUCES
ISLA DE LA PALMA

PLAN GENERAL DE ORDENACIÓN
DOCUMENTO DE APROBACIÓN DEFINITIVA
(Adaptación plena al Plan Insular de Ordenación de La Palma, PIOLP)

ORDENACIÓN PORMENORIZADA

PLANO N°: **OP-AR-2.3**

ASENTAMIENTOS RURALES
LAS LOMADAS, ESTRUCTURA DE LA PROPIEDAD Y VIVIENDAS
CENSADAS, EDIFICACIONES CATALOGADAS DE PROTECCIÓN Y
AMPARADAS POR EL DECRETO LEGISLATIVO 11 / 1997

ESCALA: **1:2.000**

GOBIERNO DE CANARIAS
CONSEJO DE MEDIO AMBIENTE
Y ORDENACIÓN TERRITORIAL

AYUNTAMIENTO
DE
SAN ANDRÉS Y SAUCES