


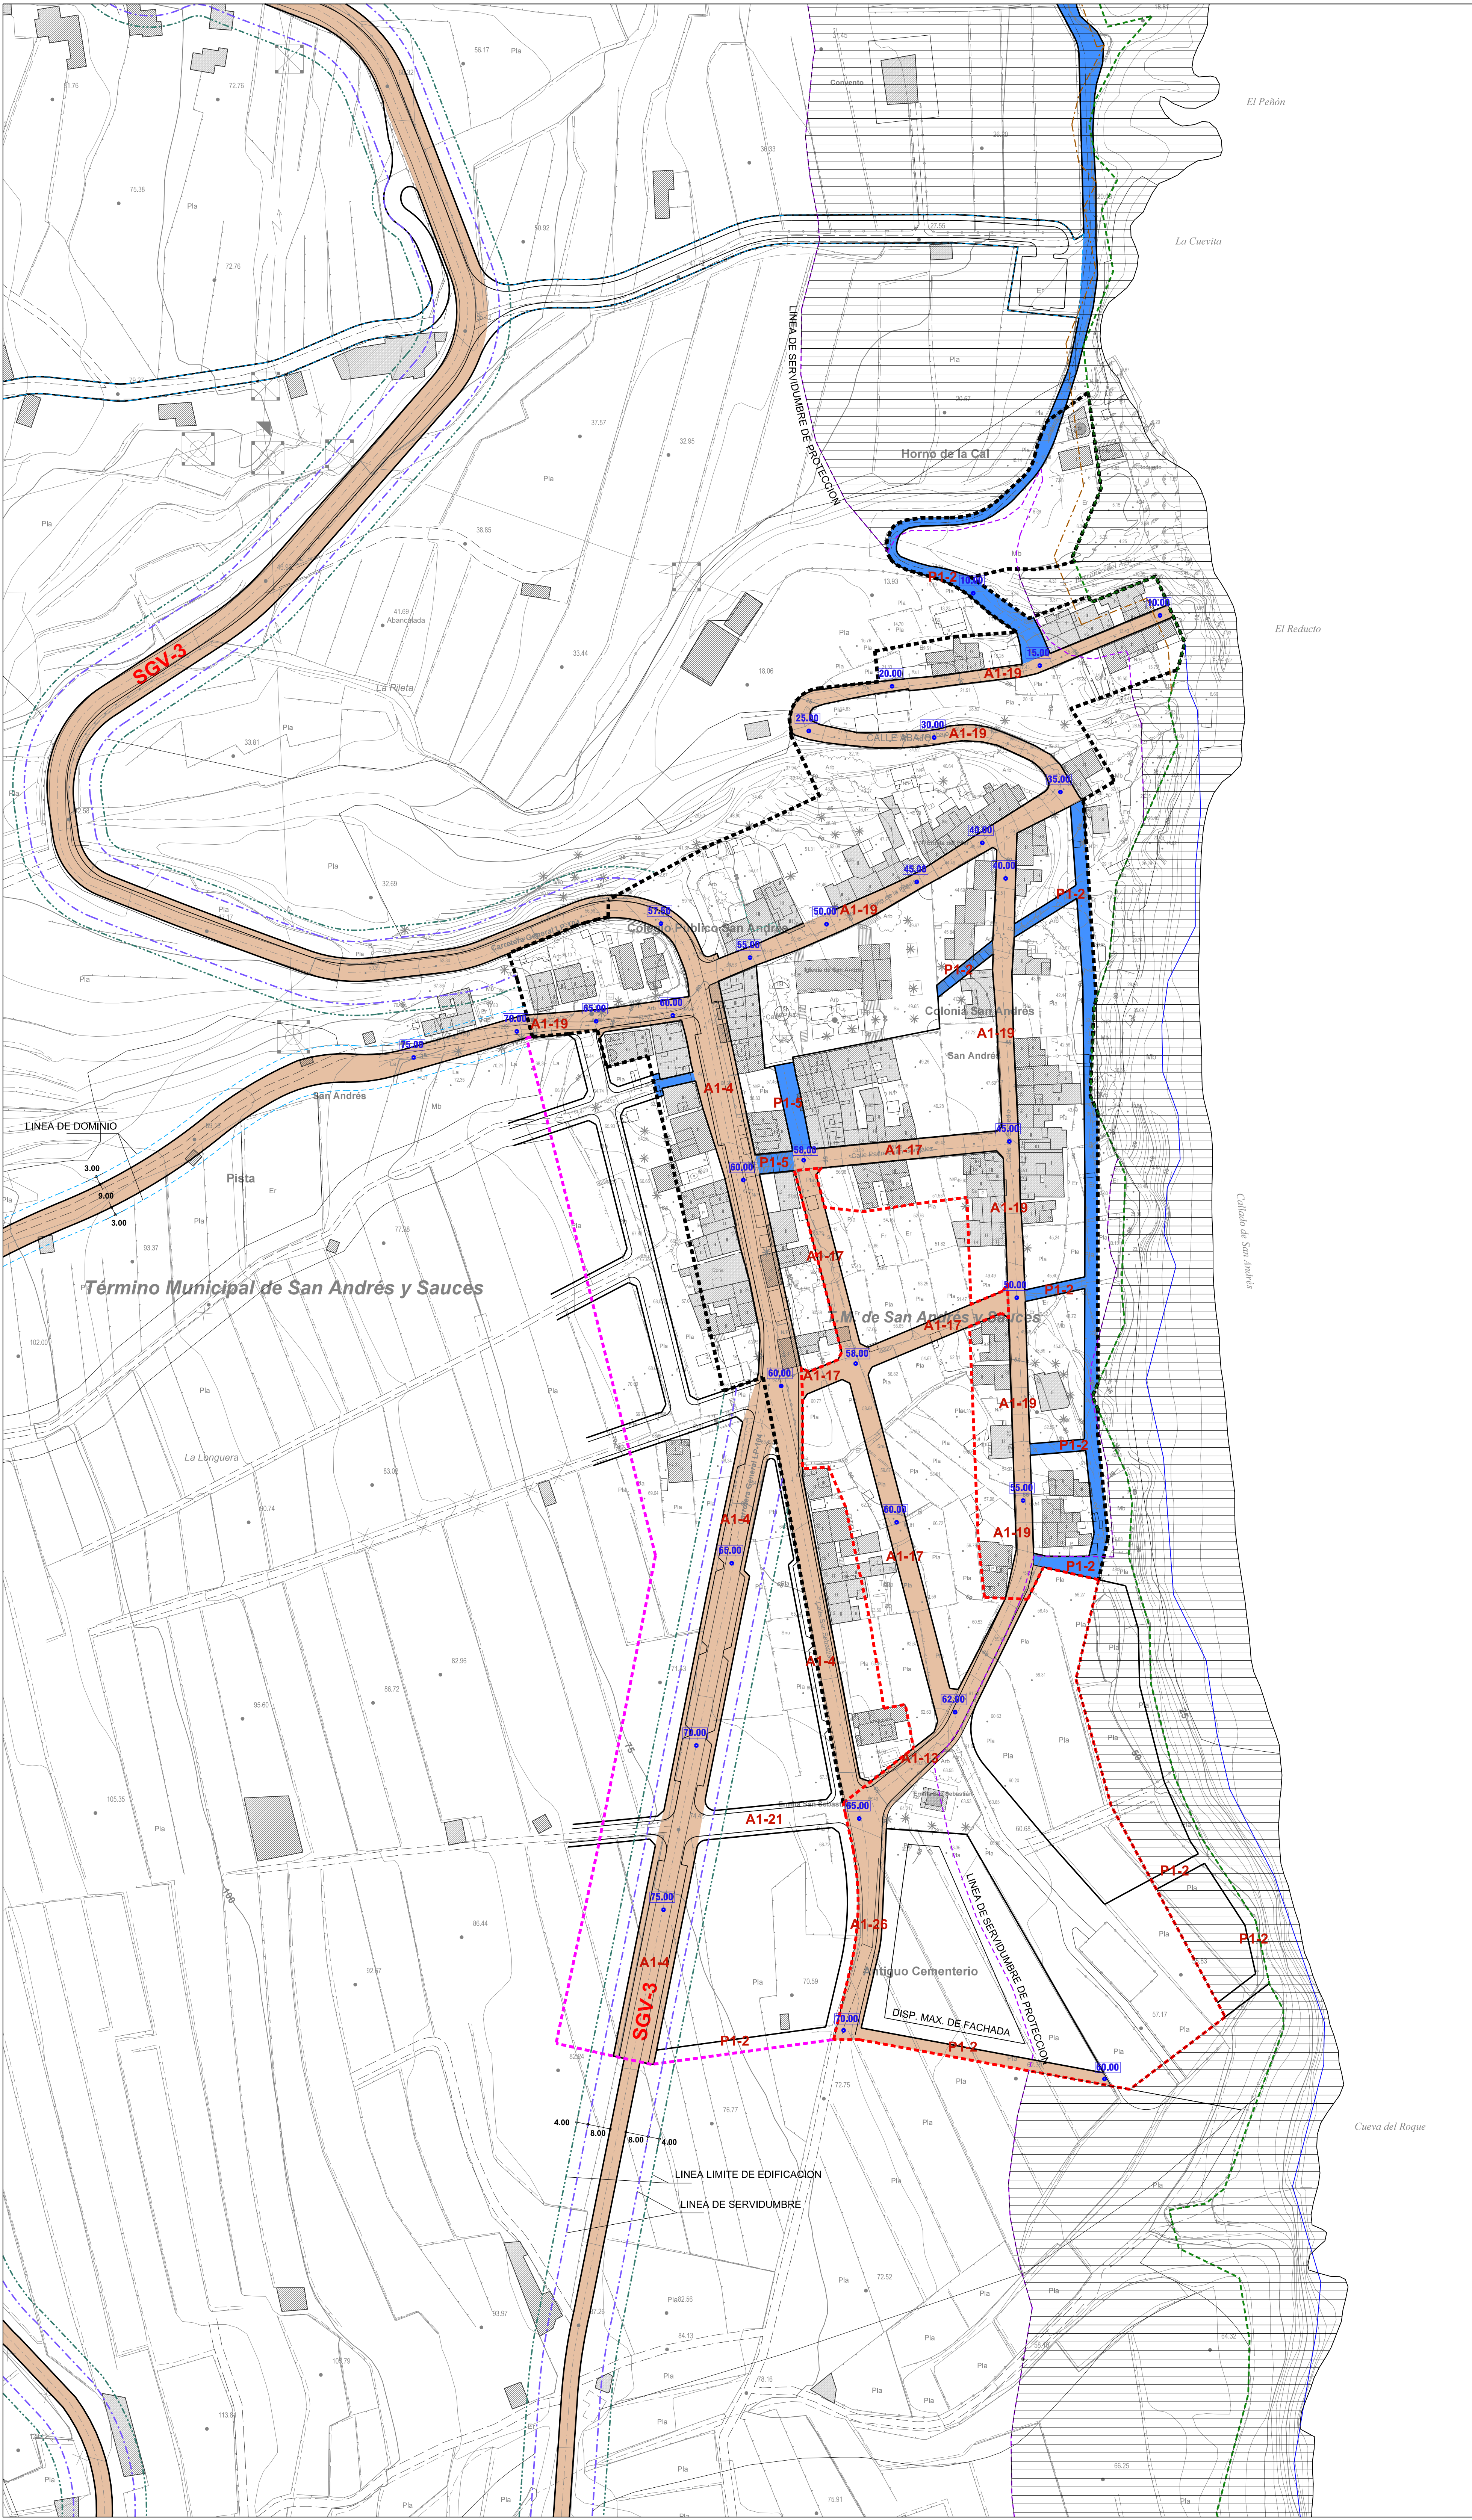

A1 Viales

A1-1

A1-2

A1-3

A1-4

A1-5

A1-6

A1-7

A1-8

A1-9

A1-10

A1-11

A1-12

A1-13

A1-14

A1-15

A1-16

A1-17

A1-18

A1-19

A1-20

A1-21

A1-22

A1-23

A1-24

A1-25

A1-26

P1 Peatonales

P1-1

P1-2

P1-3

P1-4

P1-5

P1-6

RED DE SANEAMIENTO PLUVIALES

RED DE SANEAMIENTO FISCAL

RED DE ALIMBIADO PUBLICO

RED DE BAJA TENSION

RED DE ABASTECIMIENTO

RED DE REGO

305.00

Cota de Nivel de Rasante

FRANJA DE PROTECCION PREVENTIVA (PP)

FRANJA DE PROTECCION PREVENTIVA (PP)

FRANJA DE PROTECCION PREVENTIVA (PP)

DOMINIO PUBLICO Y SERVIDUMBRE Y LIMITACIONES A LA PROPIEDAD PRIVADA SEGUN LA LEY DE COSTAS Y SU REGLAMENTO

CUMPLIMIENTO DE LA LEY DE COSTAS

ILTRE. AYUNTAMIENTO DE SAN ANDRES Y SAUCES

ISLA DE LA PALMA

PLAN GENERAL DE ORDENACIÓN

DOCUMENTO DE APROBACIÓN DEFINITIVA

(Adaptación plena al Plan Insular de Ordenación de La Palma, PIOLP)

ORDENACIÓN PORMENORIZADA

PLANO: SAN ANDRES. ALINEACIONES, RASANTES E INFRAESTRUCTURAS

FECHA: MARZO 2025

PLANO Nº: OP-SU-2.2

ESCALA: 1:1.000

GOBIERNO DE CANARIAS

AYUNTAMIENTO DE SAN ANDRES Y SAUCES