


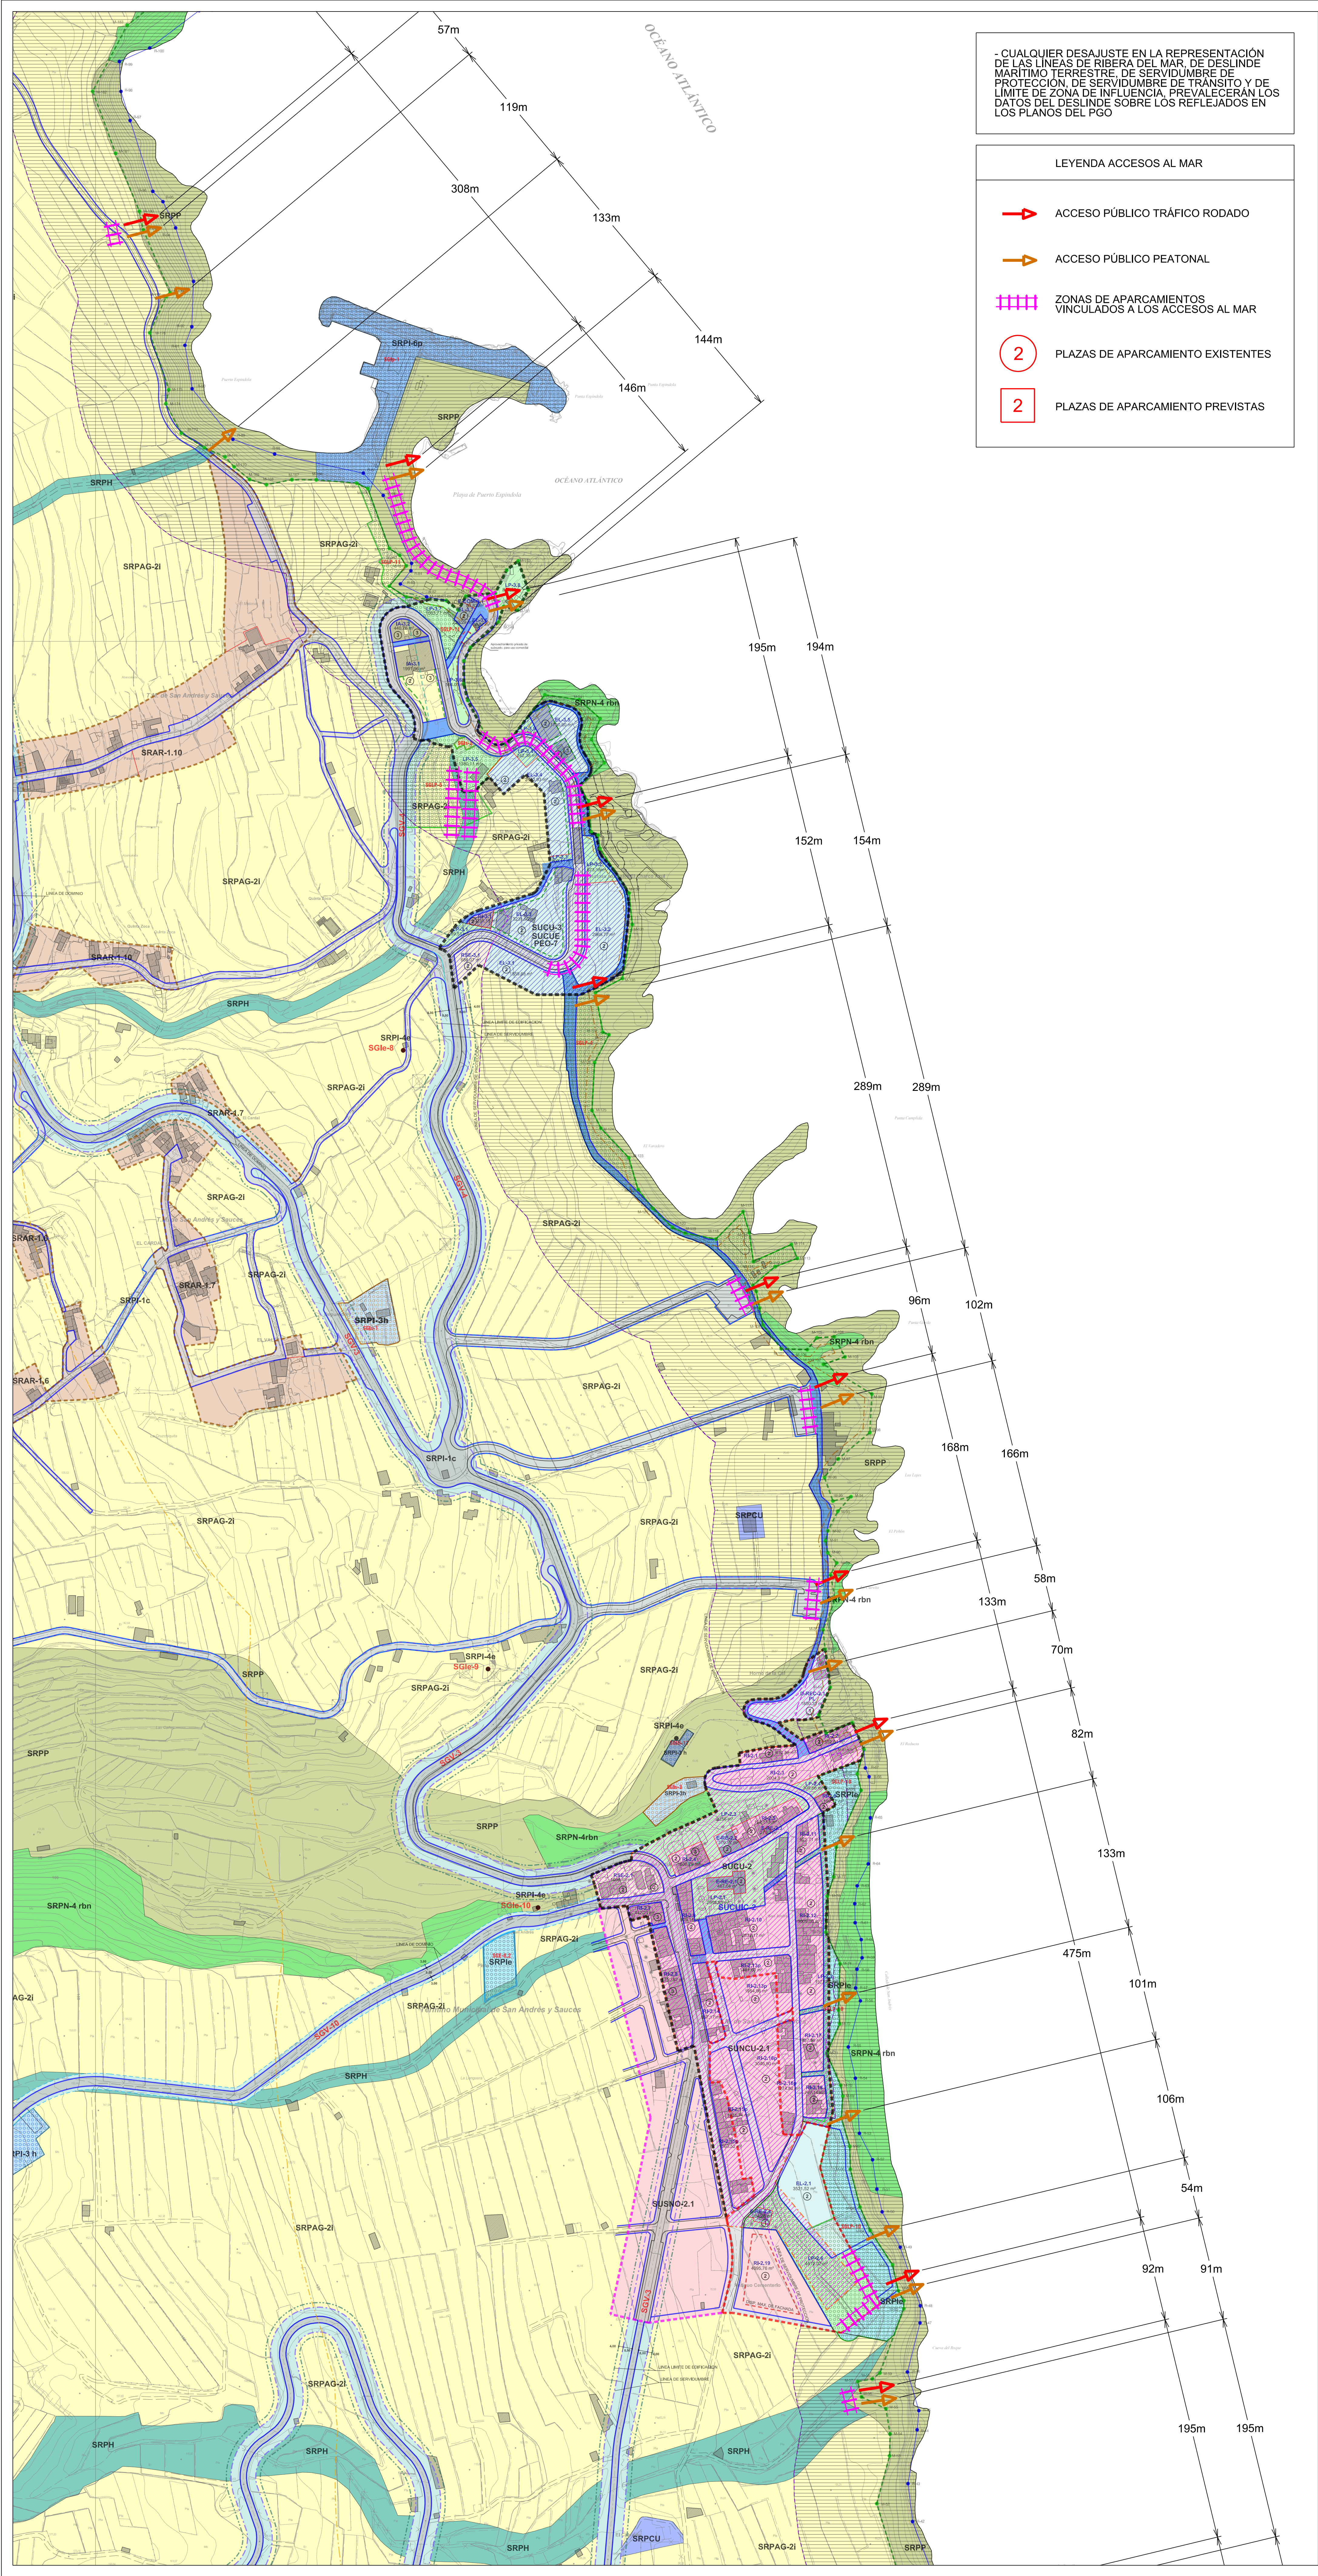

- CUALQUIER DESAJUSTE EN LA REPRESENTACIÓN DE LAS LÍNEAS DE RIBERA DEL MAR, DE DESLINDE MARÍTIMO TERRESTRE, DE SERVIDUMBRE DE PROTECCIÓN, DE SERVIDUMBRE DE TRANSITO Y DE LÍMITE DE ZONA DE INFLUENCIA, PREVALECIERAN LOS DATOS DEL DESLINDE SOBRE LOS REFLEJADOS EN LOS PLANOS DEL PGO

LEYENDA ACCESOS AL MAR

ACCESO PÚBLICO TRÁFICO RODADO

ACCESO PÚBLICO PEATONAL

ZONAS DE APARCAMIENTOS VINCULADOS A LOS ACCESOS AL MAR

PLAZAS DE APARCAMIENTO EXISTENTES

PLAZAS DE APARCAMIENTO PREVISTAS

SUELO URBANO

GRAFISMO	USOS PORMENORIZADOS
ALINEACION VIARIA	RI EDIF. RESIDENCIAL INTENSIVA
LÍNEA DISPOSICIÓN OBLIGATORIA DE FACHADA DE LA EDIFICACIÓN	RSI EDIF. RESIDENCIAL SEMINTENSIVA
LÍNEA DISPOSICIÓN MÁXIMA DE FACHADA DE LA EDIFICACIÓN	RAB EDIF. RESIDENCIAL ABIERTA
LÍNEA DE BORDILLO DE ACERA	RE EDIF. RESIDENCIAL EXTENSIVA
LÍNEA DE CAMBIO DE ZONA O TIPOLOGÍA	RSE EDIF. RESIDENCIAL SEMIEXTENSIVA
LÍNEA DE CAMBIO DE Nº DE PLANTAS	IA EDIF. INDUSTRIAL COMERCIAL Y DE SERVICIO
LÍNEA DE RETRANQUEO ATICO	YPP SUELO DESTINADO A LA PROMOCIÓN DE VIVIENDAS SUJETAS A ALGUN RÉGIMEN DE PROTECCIÓN PÚBLICA
Nº DE PLANTAS	
CÓDIGO DE USO PORMENORIZADO	
LP-1.30	CÓDIGO DE UNIDAD DE ZONA
2.962 m²	SUPERFICIE NETA DE LA UNIDAD DE ZONA

SISTEMAS GENERALES EQUIPAMIENTOS Y DOTACIONES

DEP DEPORTIVO	SUCU-1 DELIMITACIÓN DE ÁMBITO DE SUELO URBANO CONSOLIDADO
SOC SOCIAL-CULTURAL	SUCU-2 DELIMITACIÓN DE ÁMBITO DE SUELO URBANO NO CONSOLIDADO POR LA URBANIZACIÓN
DOC DOCENTE	SUCU-3 DELIMITACIÓN DE ÁMBITO SUELO URBANO CONSOLIDADO DE REHABILITACIÓN
SOC-DEP SOCIO CULTURAL Y DEPORTIVO	SUCU-4 DELIMITACIÓN DE ÁMBITO DE SUELO URBANO CONSOLIDADO DE INTERÉS CULTURAL
COM COMERCIAL	SUCU-5 DELIMITACIÓN DE ÁMBITO DE SUELO URBANO CONSOLIDADO REMITIDO A PLAN ESPECIAL
RE RELIGIOSO	
SA SANITARIO	
AD ADMINISTRATIVO	
AS ASISTENCIAL	
REC RECREATIVO	
IN INFRAESTRUCTURAS	
EL EQUIPAMIENTO LITORAL (SE ESTARÁ A LO DISPUESTO EN LOS ARTÍCULOS 24 Y 25 DE LA LEY 22/1988, DE 24 DE JULIO, DE COSTAS)	
LP SISTEMA DE ESPACIOS LIBRES DE DOMINIO Y USO PÚBLICO	
E EQUIPAMIENTO	
D DOTACIONAL	
SG SISTEMA GENERAL	
PU PARQUE URBANO	
P APARCAMIENTOS	

SISTEMAS GENERALES (SG)

DE EQUIPAMIENTO (SGE)	DE ESPACIOS LIBRES PÚBLICOS (SGLP)
SGE-1 SA SANITARIO "CENTRO DE SALUD COMARCAL"	SGLP-1 PARQUE LINEAL BARRACCO DEL AGUA
SGE-2 ADM ADMINISTRATIVO "AGENCIA DE EXTENSIÓN AGRARIA"	SGLP-2 PARADOR DEL BARRACCO DE LA FUENTE
SGE-3.1 CM COMERCIO MUNICIPAL (LOS SACCES)	SGLP-3 PARADOR DE LLANO DE CLARA
SGE-3.2 CM COMERCIO MUNICIPAL (SAN ANDRÉS)	SGLP-4 PARADOR DE LOS PAVES
SGE-4 ADM CENTRO VISTANTES DE TENDAL	SGLP-5 PARQUE RECREATIVO "LAS CANCELAS"
SGE-5 ADM ADMINISTRATIVO AVANZAMIENTO MUNICIPAL	SGLP-6 PARADOR DEL PUENTE DE LA FUENTE
SGE-6 B BOMBIEROS	SGLP-7 PARADOR SUR DEL PUENTE DE LOS TILOS
SGE-6.1 DE DEPORTIVO (CAMPO DE FÚTBOL LLANO DE CLARA)	SGLP-8 PARADOR NORTE DEL PUENTE DE LOS TILOS
SGE-6.2 DE DEPORTIVO (POLIDEPORTIVO DE SAN ANDRÉS)	SGLP-9 PARQUE LITORAL DE SAN ANDRÉS
SGE-9 DOC DOCENTE	SGLP-10 PARQUE MARITIMO
SGE-10 ADM CUARTEL DE LA GUARDIA CIVIL	SGLP-11 PUERTO ESPÍNDOLA - BARRACCO

DE INFRAESTRUCTURAS (SGI)

SGIT TELECOMUNICACIONES	SGlp PORTUARIA
SGIH HIDRAULICA DEPOSITOS DE AGUA	SGthe HELIPUERTO
SGIs DEPURACION	SGle CENTRO DE TRANSFORMACIÓN

SUELO RÚSTICO

CATEGORÍAS	SUBCATEGORÍA
P-3 PARQUE NATURAL DE LAS MEJERES ORDENACIÓN TERRITORIAL DOCUMENTO ANEXO 10 DEL PLAN DE ORDENACIÓN TERRITORIAL DE LA ISLA DE LA PALMA	SRPN-1emp
ZEC Zonas de Especial Conservación	
ZEPAZ Delimitación de Zonas de Avistamiento de Aves	SRPN-2lenn
Interés Ecológico. Pinar canario y Monteverde escudo	SRPN-3lenn
Interés Ecológico. Monteverde degradado	SRPN-4lenn
Reservas de bosque natural	SRPP
Reservas Paisajísticas	SRPP
Reservas Históricas, culturales	SRPP
PROTECCIÓN PARASISTÉMICA	SRPP
PROTECCIÓN CULTURAL	SRPP
PROTECCIÓN DE ENTORNOS	SRPP
PROTECCIÓN COSTERA	SRPP
PROTECCIÓN AGROARIA	SRPP
Producción Extensiva	SRPP
Producción Intensiva	SRPP
Barrios y rumbos	SRPP
PROTECCIÓN HIEROLÓGICA	SRPP
Vías	SRPP
Telecomunicaciones	SRPP
Hidrografía	SRPP
Energética	SRPP
Equipamientos	SRPP
Portuarios y Marítimos	SRPP
Aeropuertos, Helipuertos	SRPP
ASENTAMIENTO RURAL	SRAR

ILTRE. AYUNTAMIENTO DE SAN ANDRÉS Y SAUCES ISLA DE LA PALMA

PLAN GENERAL DE ORDENACIÓN DOCUMENTO DE APROBACIÓN DEFINITIVA

(Adaptación plena al Plan Insular de Ordenación de La Palma, PIOLP)

ORDENACIÓN PORMENORIZADA

PLANO: SAN ANDRÉS-PUERTO ESPÍNDOLA. ORDENACIÓN DE LOS ACCESOS AL MAR	FECHA: MARZO 2025
JUSTO FERNÁNDEZ DUQUE S.L. ARQUITECTURA Y URBANISMO	PLANO Nº: OP-SU-6
C/ FRANCISCO DE LUCA, 30, 2º SAN ANDRÉS DE SAUCES 74100 SAN ANDRÉS DE SAUCES (LA PALMA)	ESCALA: 1:2.000