


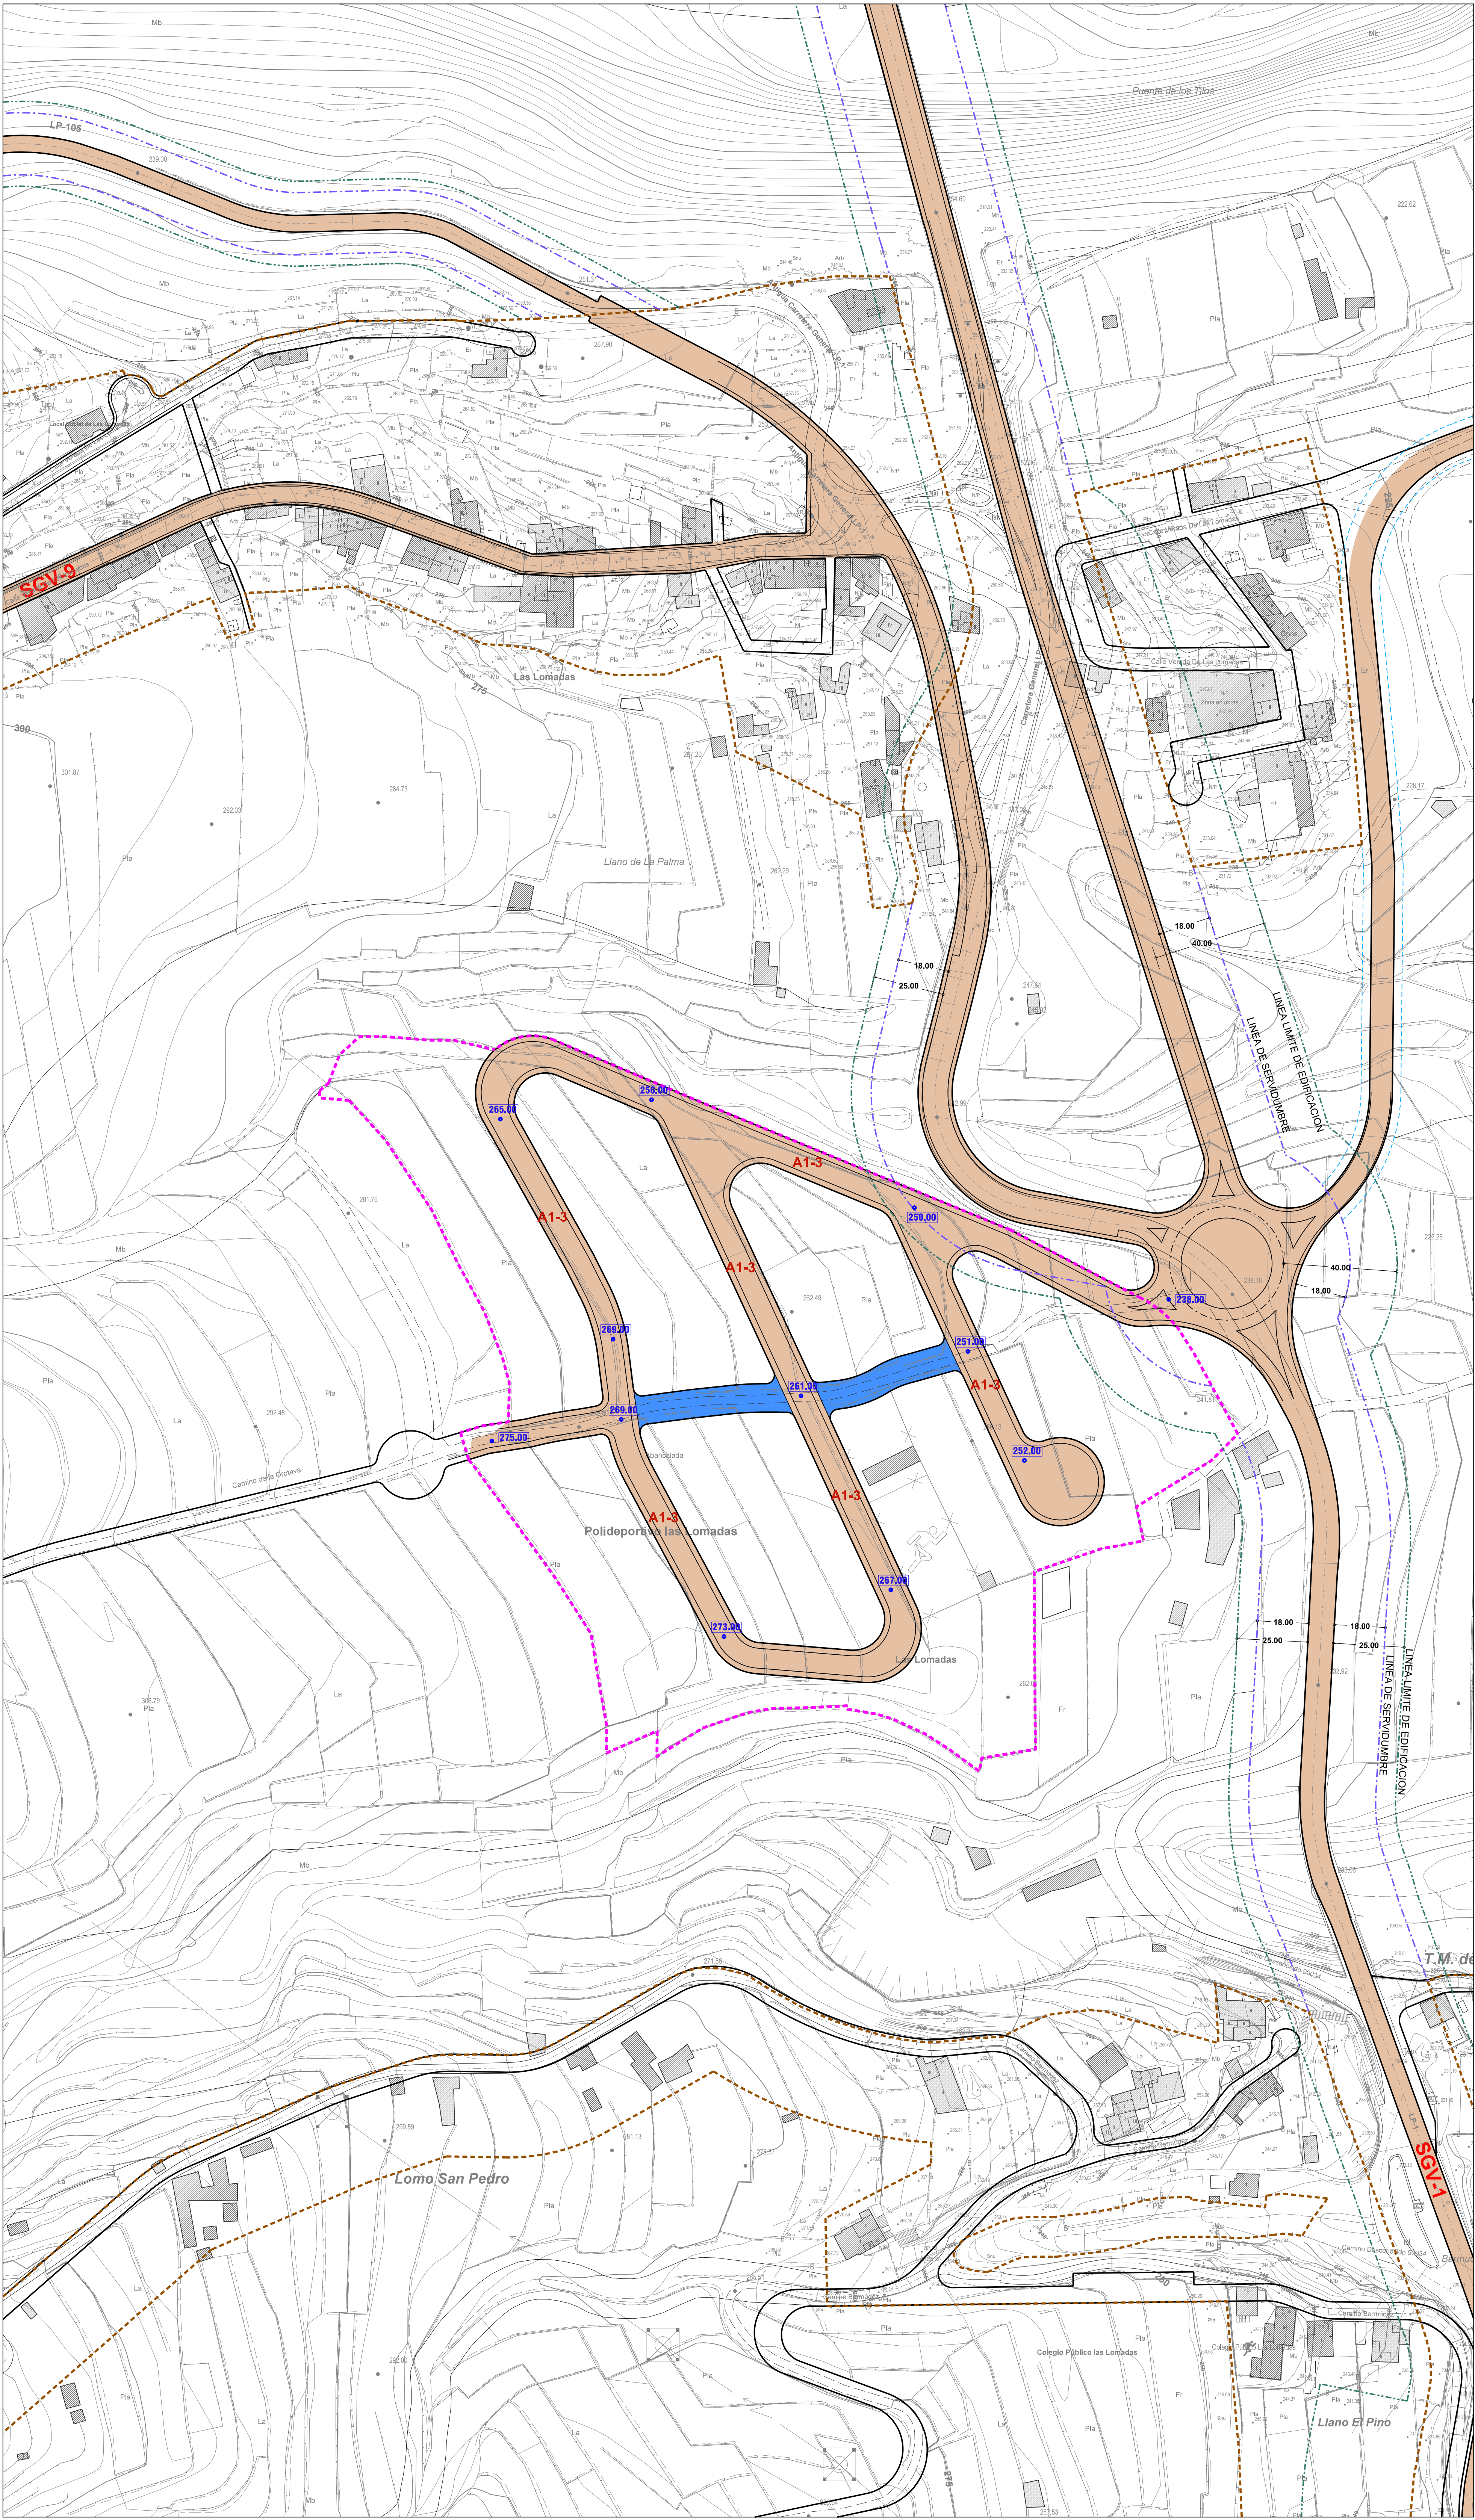

A1 Viales

A1-1

1:200

A1-2

1:200

A1-3

1:200

A1-4

1:200

A1-5

1:200

A1-6

1:200

A1-7

1:200

A1-8

1:200

A1-9

1:200

A1-10

1:200

A1-11

1:200

A1-12

1:200

A1-13

1:200

A1-14

1:200

A1-15

1:200

A1-16

1:200

A1-17

1:200

A1-18

1:200

A1-19

1:200

A1-20

1:200

A1-21

1:200

A1-22

1:200

A1-23

1:200

A1-24

1:200

A1-25

1:200

A1-26

1:200

P1 Peatonales

P1-1

1:200

P1-2

1:200

P1-3

1:200

P1-4

1:200

P1-5

1:200

P1-6

1:200

1:200

1:200

1:200

1:200

RED DE SANEAMIENTO PLUVIALES

RED DE SANEAMIENTO FISCAL

RED DE ALUMBRADO PÚBLICO

RED DE BAJA TENSIÓN

RED DE ABASTECIMIENTO

RED DE REGO

305.00 Cota de Nivel de Rasante

FRANJA DE PROTECCIÓN PREVENTIVA (PP)

FRANJA DE PROTECCIÓN PREVENTIVA (PP)

FRANJA DE PROTECCIÓN PREVENTIVA (PP)

FRANJA DE PROTECCIÓN PREVENTIVA (PP)

FRANJA DE PROTECCIÓN PREVENTIVA (PP)

FRANJA DE PROTECCIÓN PREVENTIVA (PP)

ILTRE. AYUNTAMIENTO DE SAN ANDRÉS Y SAUCES

ISLA DE LA PALMA

PLAN GENERAL DE ORDENACIÓN

DOCUMENTO DE APROBACIÓN DEFINITIVA

(Adaptación plena al Plan Insular de Ordenación de La Palma, PIOLP)

ORDENACIÓN PORMENORIZADA

PLANO:

LAS LOMADAS. ALINEACIONES, RASANTES E INFRAESTRUCTURAS

FECHA:

MARZO 2025

PLANO Nº:

OP-SU-4.2

ESCALA:

1:1.000

JUSTO FERNÁNDEZ DUQUE S.L.

ARQUITECTURA Y URBANISMO

Gobierno de Canarias

Consejería de Medio Ambiente y Ordenación Territorial

AYUNTAMIENTO DE SAN ANDRÉS Y SAUCES