


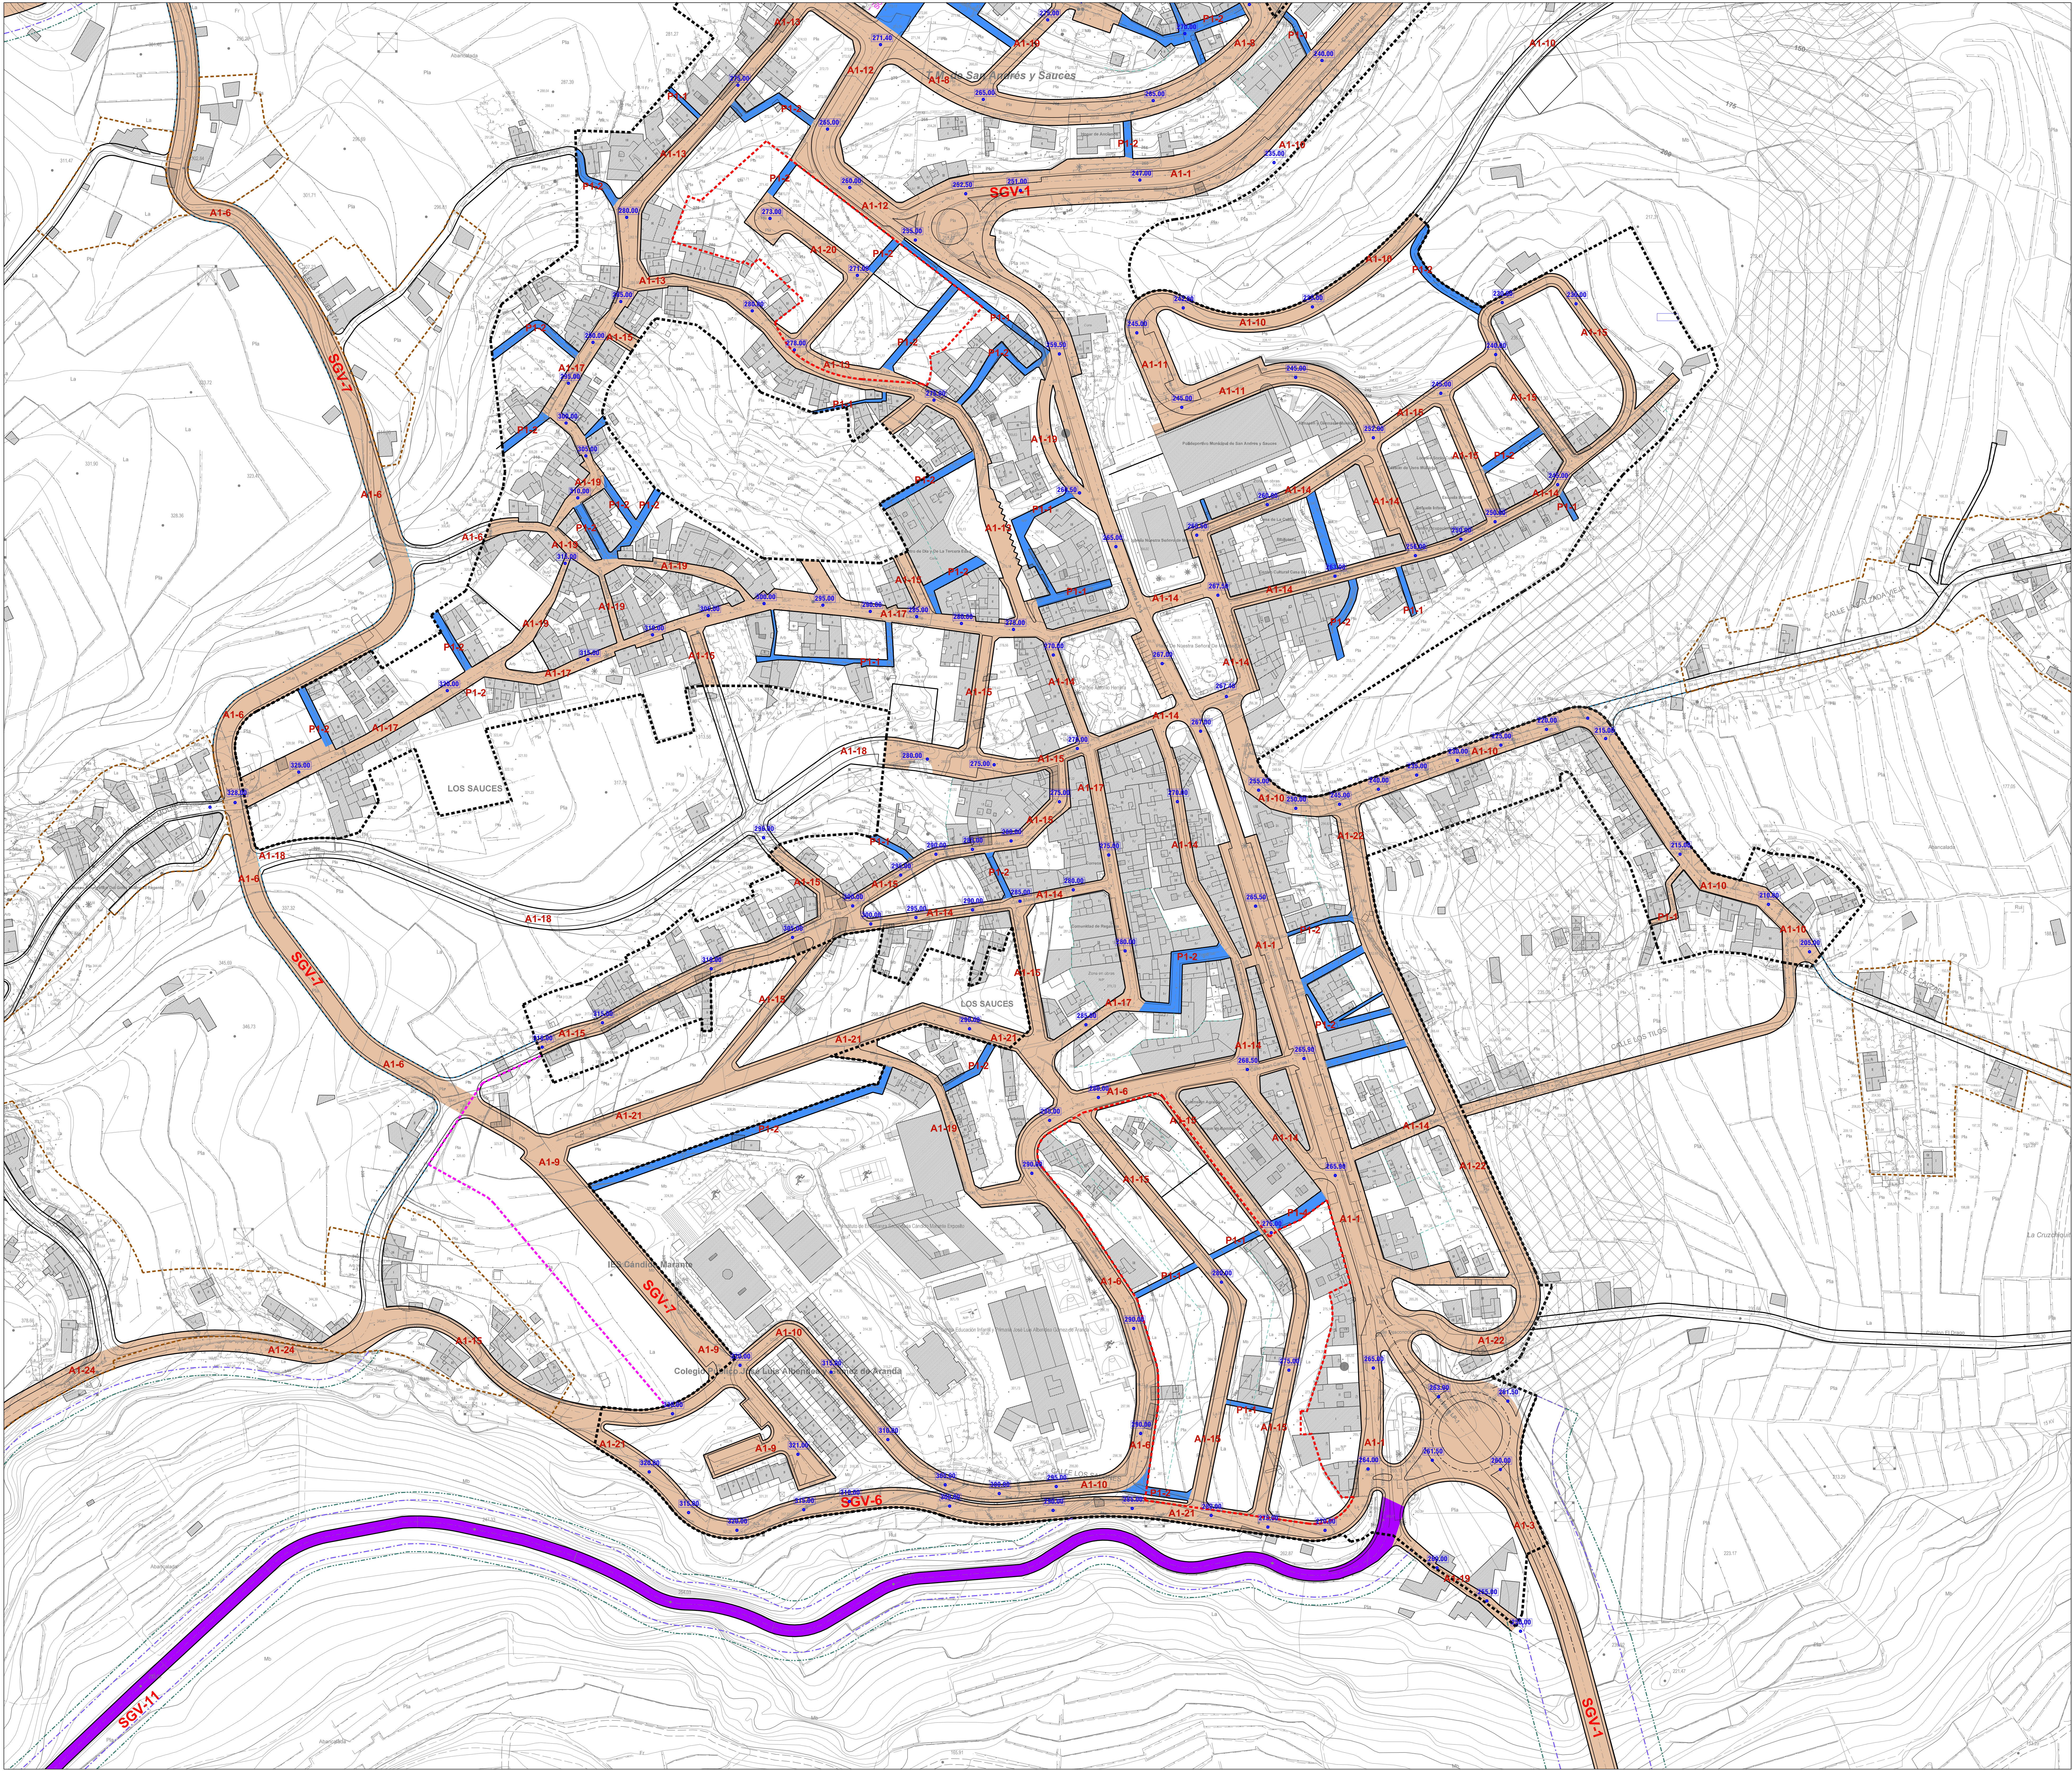

A1 Vistas

A1-1

A1-2

A1-3

A1-4

A1-5

A1-6

A1-7

A1-8

A1-9

A1-10

A1-11

A1-12

A1-13

A1-14

A1-15

A1-16

A1-17

A1-18

A1-19

A1-20

A1-21

A1-22

A1-23

A1-24

A1-25

A1-26

P1 Peatonales

P1-1

P1-2

P1-3

P1-4

P1-5

P1-6

305.90 Cota de Nivel de Rasante

LEYENDA

- RED DE SANEAMIENTO PLUVIAL
- RED DE SANEAMIENTO FUECO
- RED DE ALBARRADO PLUVIAL
- RED DE ALBARRADO FUECO
- RED DE AGUAS RESIDUALES
- RED DE AGUAS RESIDUALES

ILTRE. AYUNTAMIENTO DE SAN ANDRÉS Y SAUCES
ISLA DE LA PALMA

PLAN GENERAL DE ORDENACIÓN
DOCUMENTO DE APROBACIÓN DEFINITIVA
(Adaptación plena al Plan Insular de Ordenación de La Palma, PIOLP)

ORDENACIÓN PORMENORIZADA

PLANO: LOS SAUCES. ALINEACIONES, RASANTES E INFRAESTRUCTURAS

FECHA: MARZO 2025

PLANO Nº: OP-SU-1A.2

ESCALA: 1:1.000

JUSTO FERNÁNDEZ DUQUE SL. ARQUITECTURA Y DISEÑO

GOBIERNO DE CANARIAS
CONSEJO DE MEDIO AMBIENTE Y ORDENACIÓN TERRITORIAL

AYUNTAMIENTO DE SAN ANDRÉS Y SAUCES