


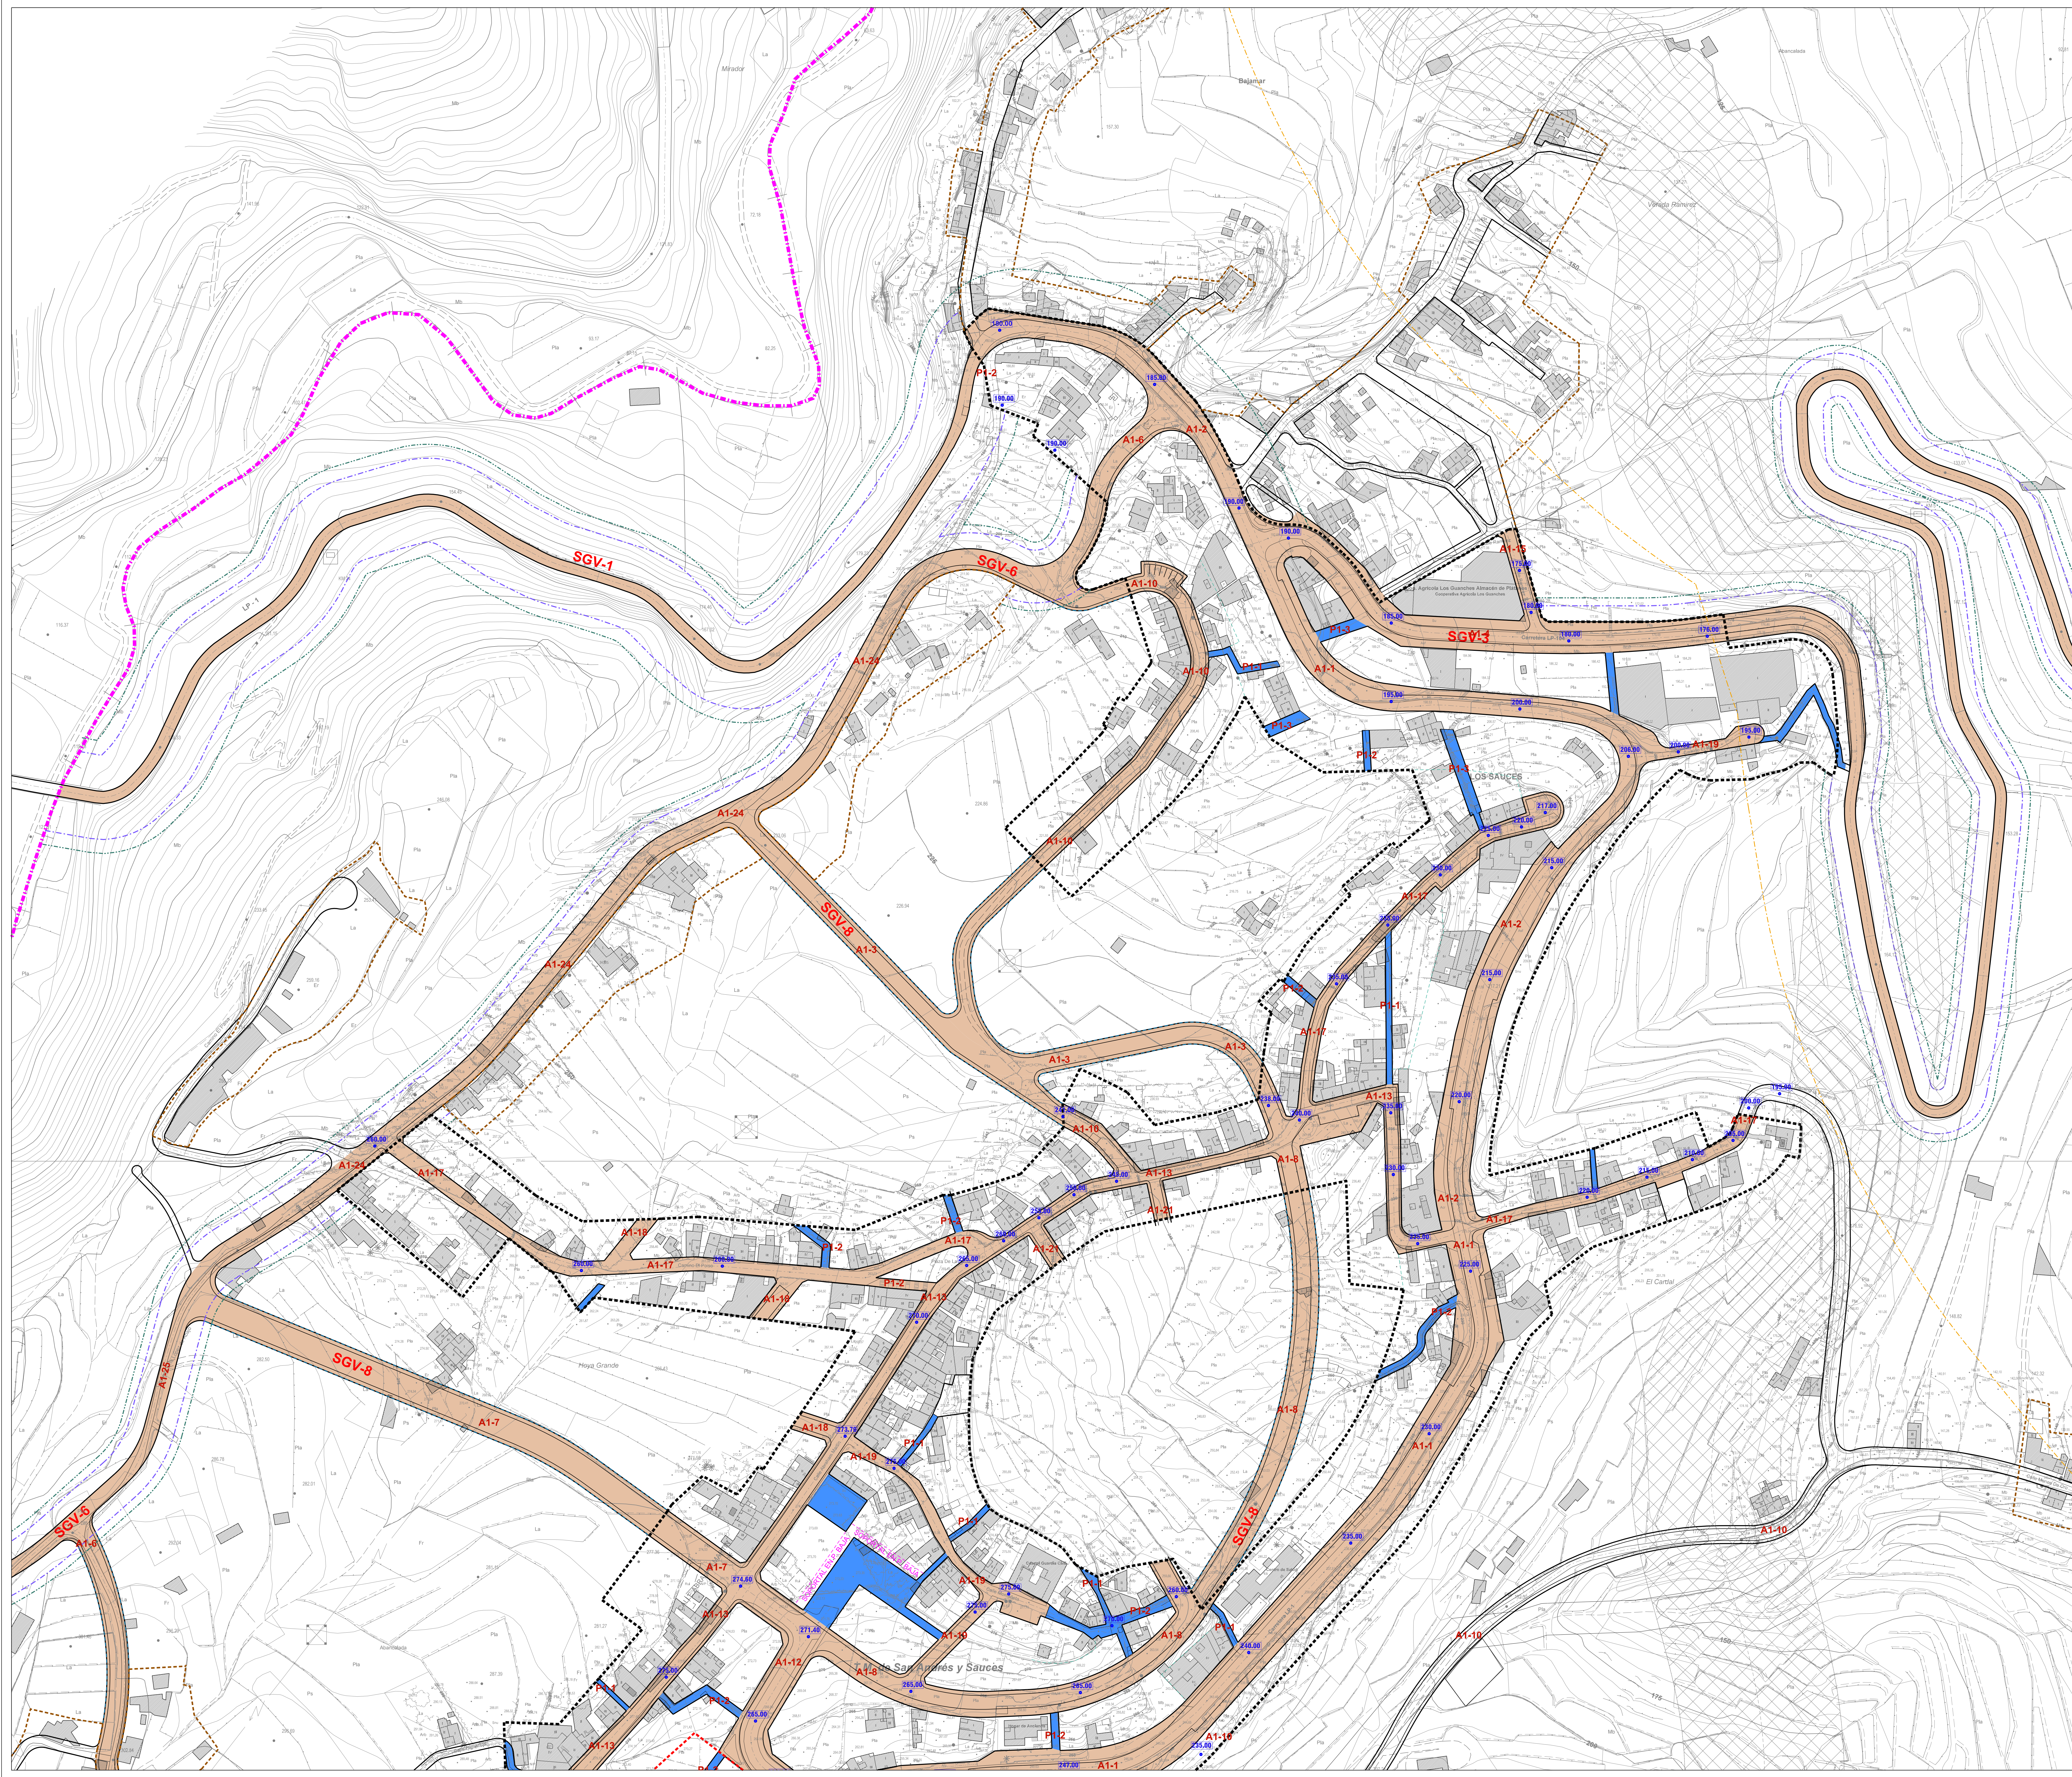

A1 Visitas

A1-1

A1-2

A1-3

A1-4

A1-5

A1-6

A1-7

A1-8

A1-9

A1-10

A1-11

A1-12

A1-13

A1-14

A1-15

A1-16

A1-17

A1-18

A1-19

A1-20

A1-21

A1-22

A1-23

A1-24

A1-25

A1-26

P1 Peatonales

P1-1

P1-2

P1-3

P1-4

P1-5

P1-6

RED DE SANEAMIENTO PLUVIAL

RED DE SANEAMIENTO FUECO

RED DE ALUMBRADO PÚBLICO

RED DE AGUA TRINCHADA

RED DE AGUAS RESIDUALES

RED DE REGADÍO

305.90

Cota de Nivel de Rasante

TRAMO DE PROYECCIÓN DE LA CALLE

TRAMO DE PROYECCIÓN DE LA CALLE

TRAMO DE PROYECCIÓN DE LA CALLE

TRAMO DE PROYECCIÓN DE LA CALLE

TRAMO DE PROYECCIÓN DE LA CALLE

TRAMO DE PROYECCIÓN DE LA CALLE

ILTRE. AYUNTAMIENTO DE SAN ANDRÉS Y SAUCES

ISLA DE LA PALMA

PLAN GENERAL DE ORDENACIÓN

DOCUMENTO DE APROBACIÓN DEFINITIVA

(Adaptación plena al Plan Insular de Ordenación de La Palma, PIOLP)

ORDENACIÓN PORMENORIZADA

PLANO: LOS SAUCES. ALINEACIONES, RASANTES E INFRAESTRUCTURAS

FECHA: MARZO 2025

JUSTO FERNÁNDEZ DUQUE S.L.

ARQUITECTURA Y URBANISMO

GOBIERNO DE CANARIAS

CONSEJO DE MEDIO AMBIENTE Y ORDENACIÓN TERRITORIAL

AYUNTAMIENTO DE SAN ANDRÉS Y SAUCES