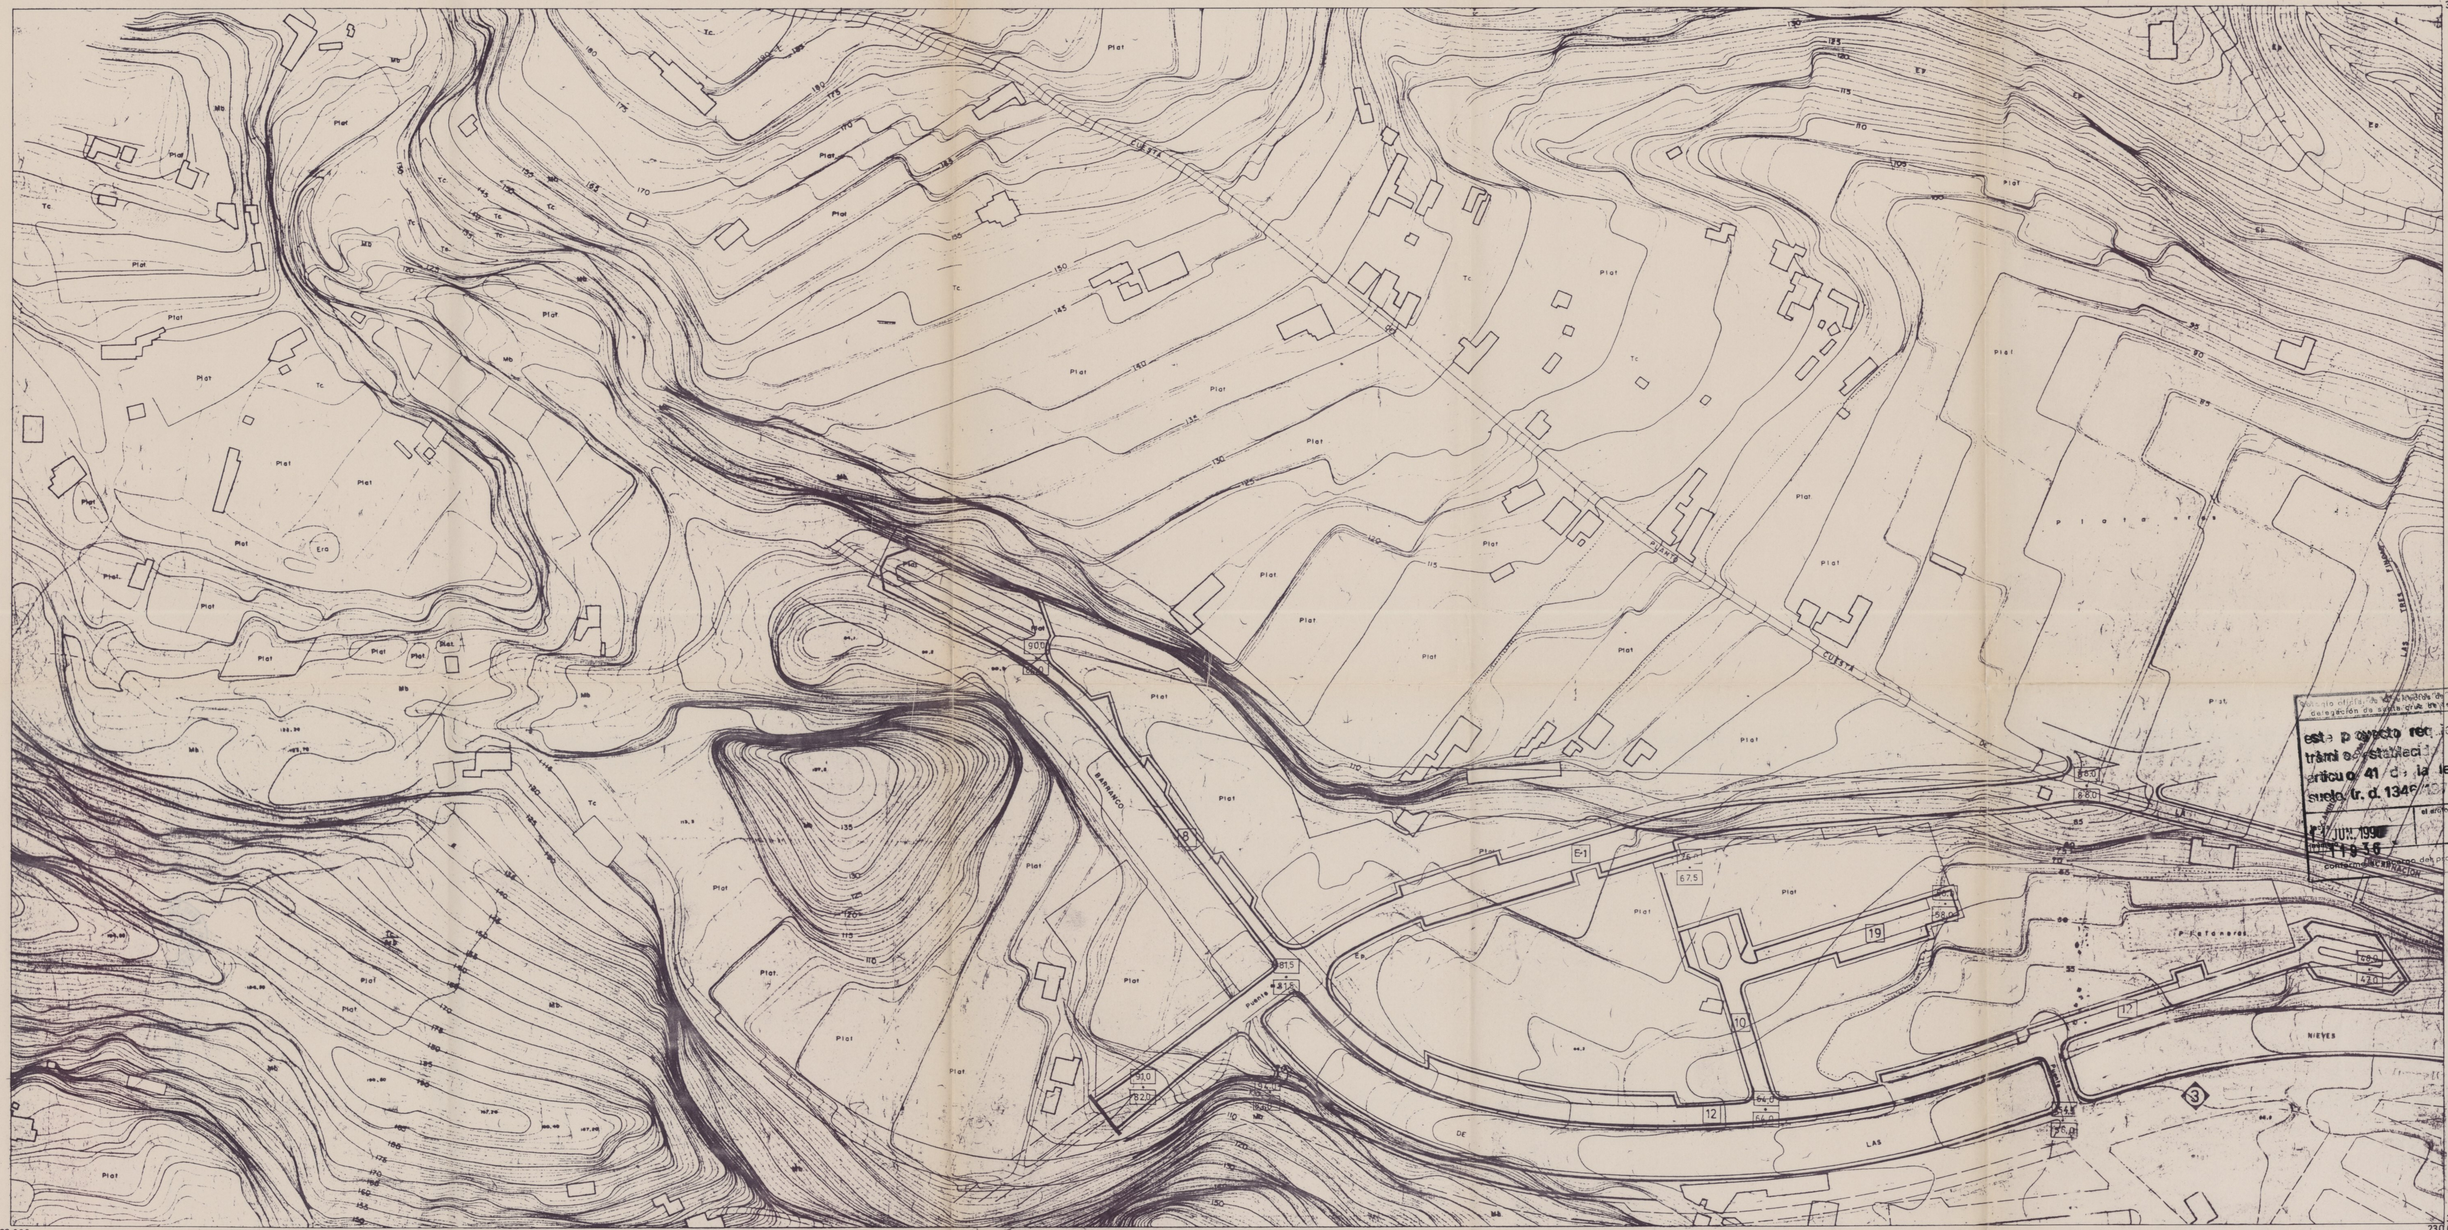

Visado oficial de la Delegación de Santa Cruz de Tenerife
este proyecto requiere el trámite establecido en el artículo 41 de la ley del suelo (r. d. 1346/1976)
1 JUN. 1990
CONFORME CON LA APROBACION
el arch. de cumbres
propiedad del propietario

1	2
3	4
5	6
7	

LEYENDA

- ① arterias
- Ⓐ ejes urb
- excepciones viarias
- alineacion manzana
- alineacion calzada
- linea edificacion
- vias que se crean
- vias peatonales
- 100,0 cota del terreno
- 100,0 cota de la rasante
- 9 ancho de la via
- vias de trafico limitado
- ② numero plantas de edificacion
- (6)(2) numero plantas de edificacion maxima y minima en estudio de detalle
- E-18 perfil tipo adoptado y ancho real de la via
- A- perfil tipo vias arteriales
- E- perfil tipo ejes urbanos

Planeamiento General de Santa Cruz de La Palma, Breña Alta, Breña Baja, Mazo

MARZO 1.989 DOCTOR ARQUITECTO: RUBENS HENRIQUEZ DIRECTOR DEL EQUIPO DE PLANEAMIENTO

Aprob. def. 15 nov. 1990
Publicada 30 nov. 1990

ALINEACIONES, RASANTES Y VOLUMETRIA

ESCALA 1: 1.000 HOJA Nº 11-1