


PROYECTO	PLAN PARCIAL ZONA INDUSTRIAL
SITUACION	MIRCA - SANTA CRUZ DE LA PALMA
PROMOTOR	AYUNTAMIENTO DE S/C DE LA PALMA - GESTUR
ARQUITECTOS	RAFAEL DARANAS HERNANDEZ LUIS MIGUEL MARTIN RODRIGUEZ
PLANO:	DE PROYECTO RED VIARIA: TRAZADO Y CARACTERISTICAS
	N 1067 H 8 E 1:500 F 2-90

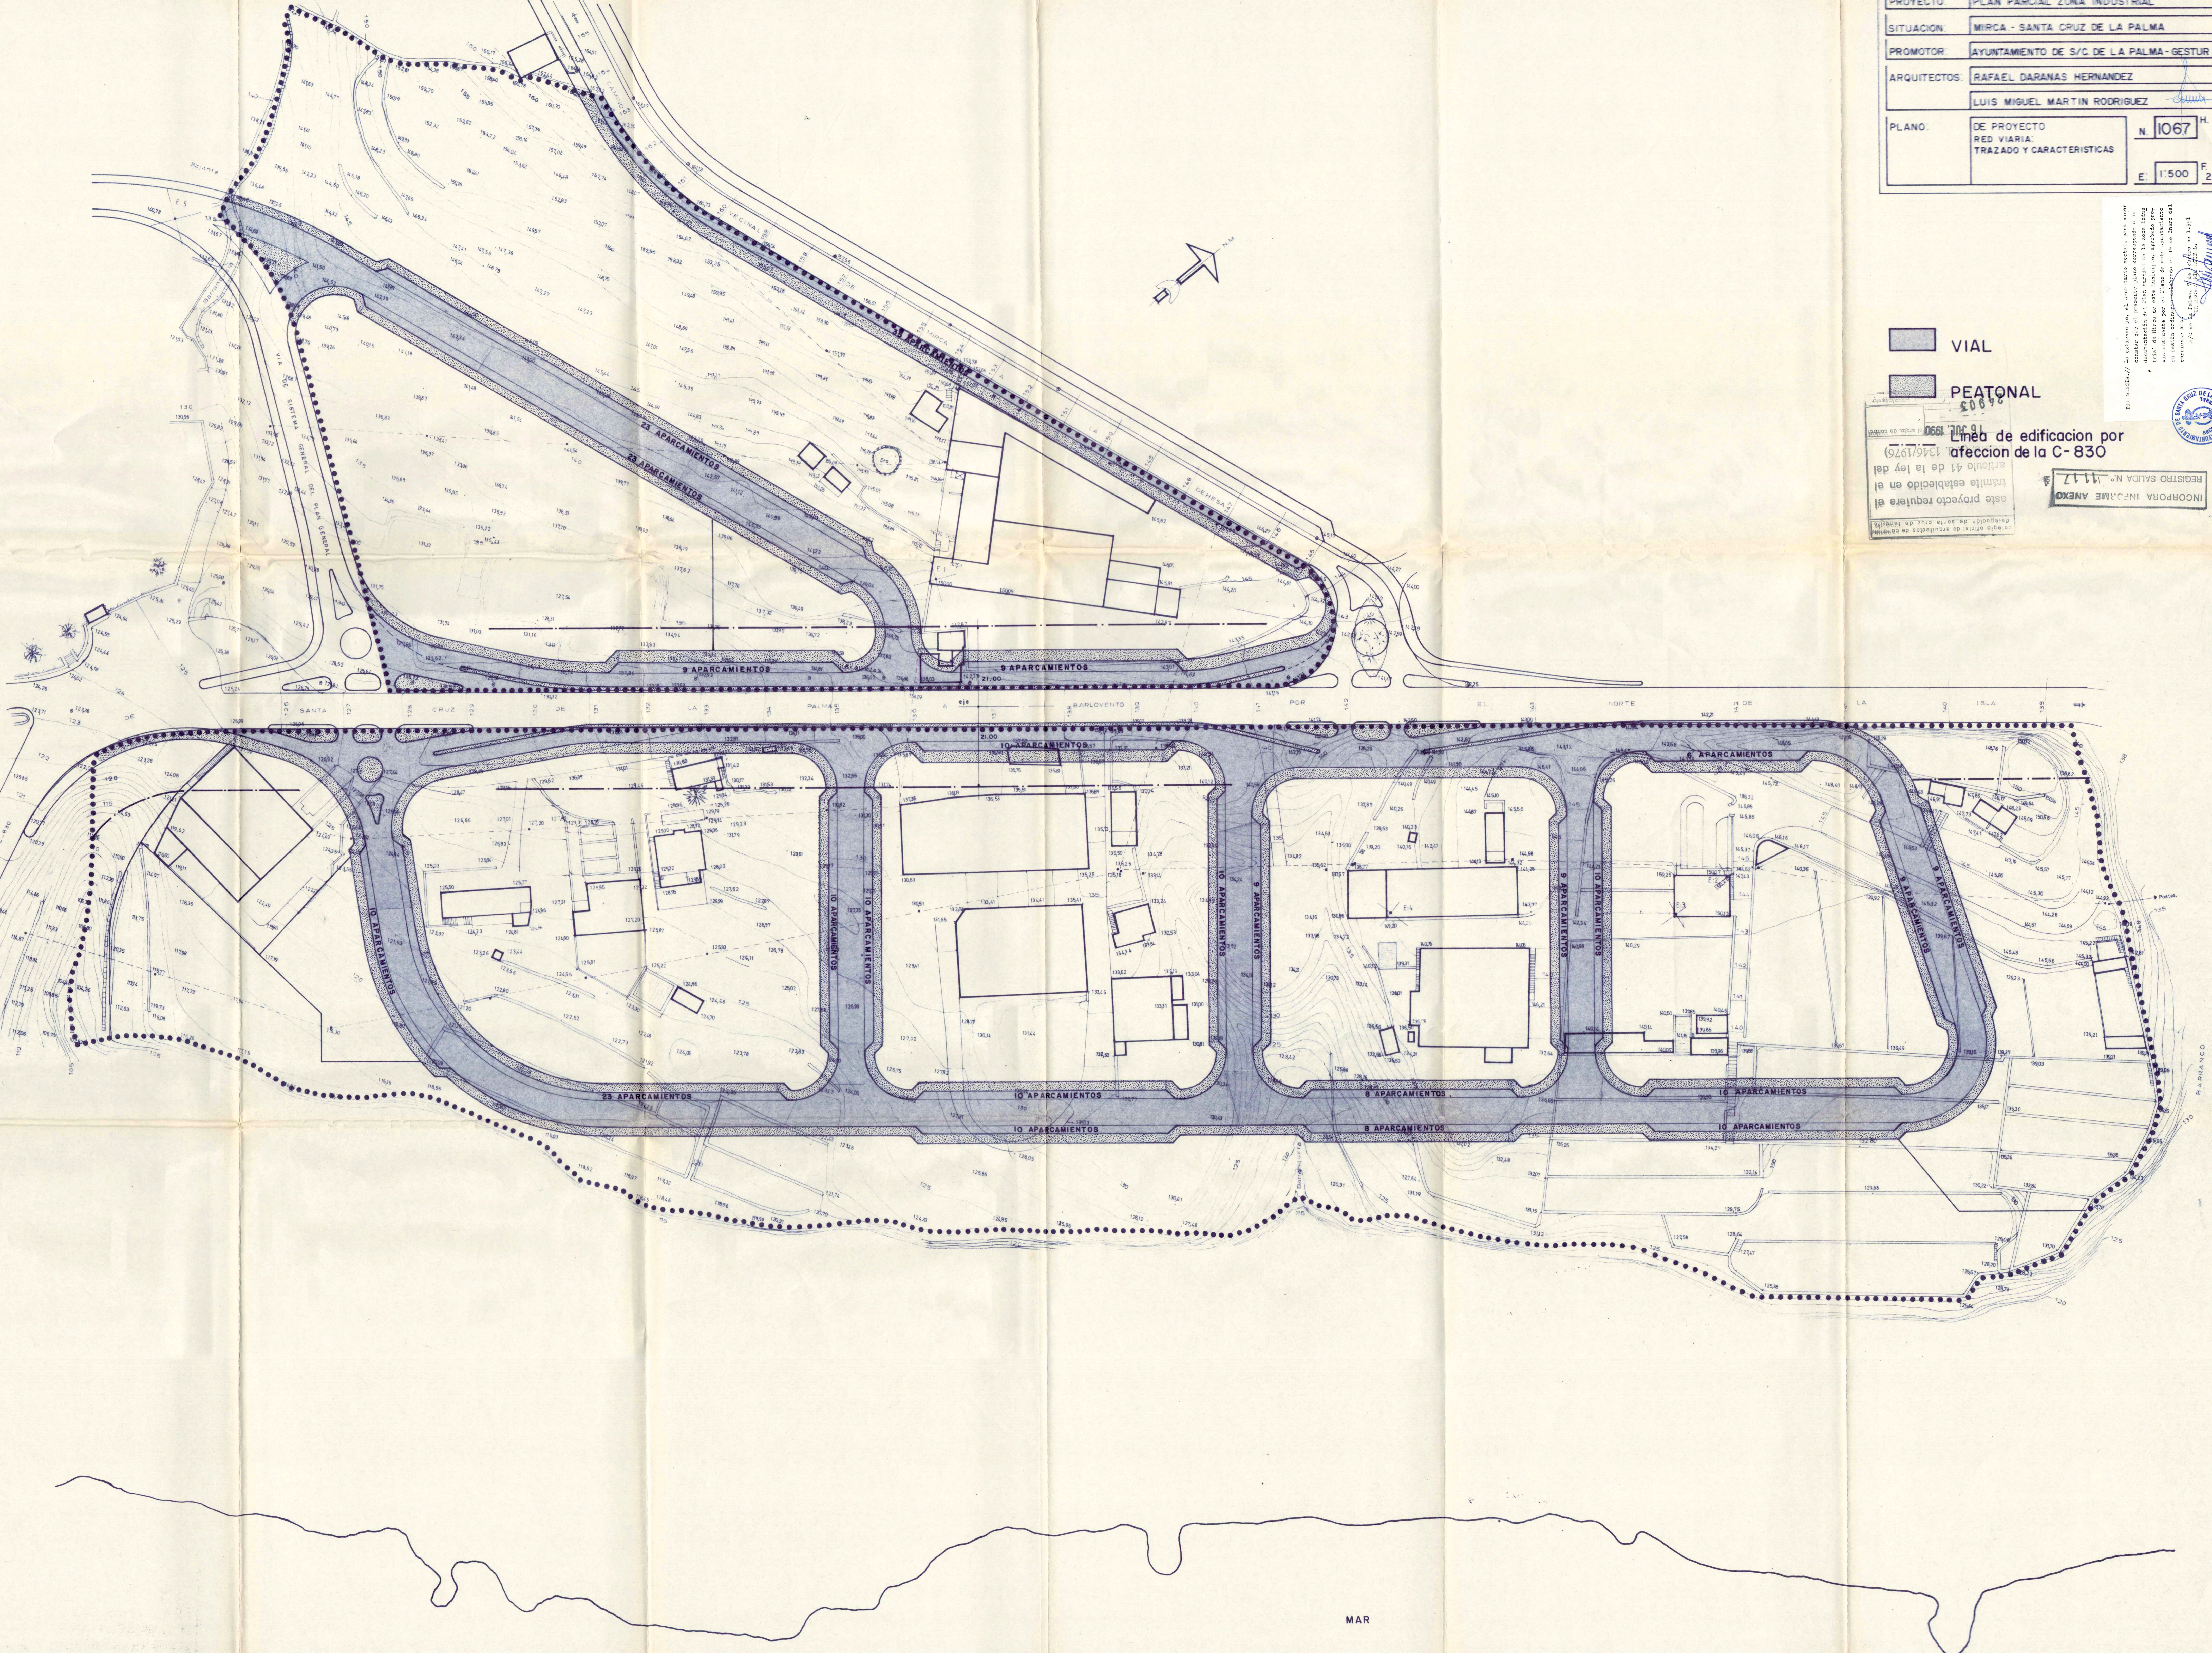

VIAL  
 PEATONAL

Línea de edificación por  
 afecación de la C- 830

este proyecto requiere el  
 trámite establecido en el  
 artículo 41 de la ley del  
 0661/1978

INCORPORA INFORME ANEXO  
 REGISTRO SALIDA N.º 1117

La presente se ha elaborado para ser  
 utilizada en el presente proyecto de  
 urbanización y no para ser utilizada  
 en otros proyectos de urbanización  
 que se realicen en el futuro. El  
 presente informe es de carácter  
 informativo y no constituye un  
 compromiso de la empresa  
 promotora.

MAR