


PERFIL LONGITUDINAL C-C

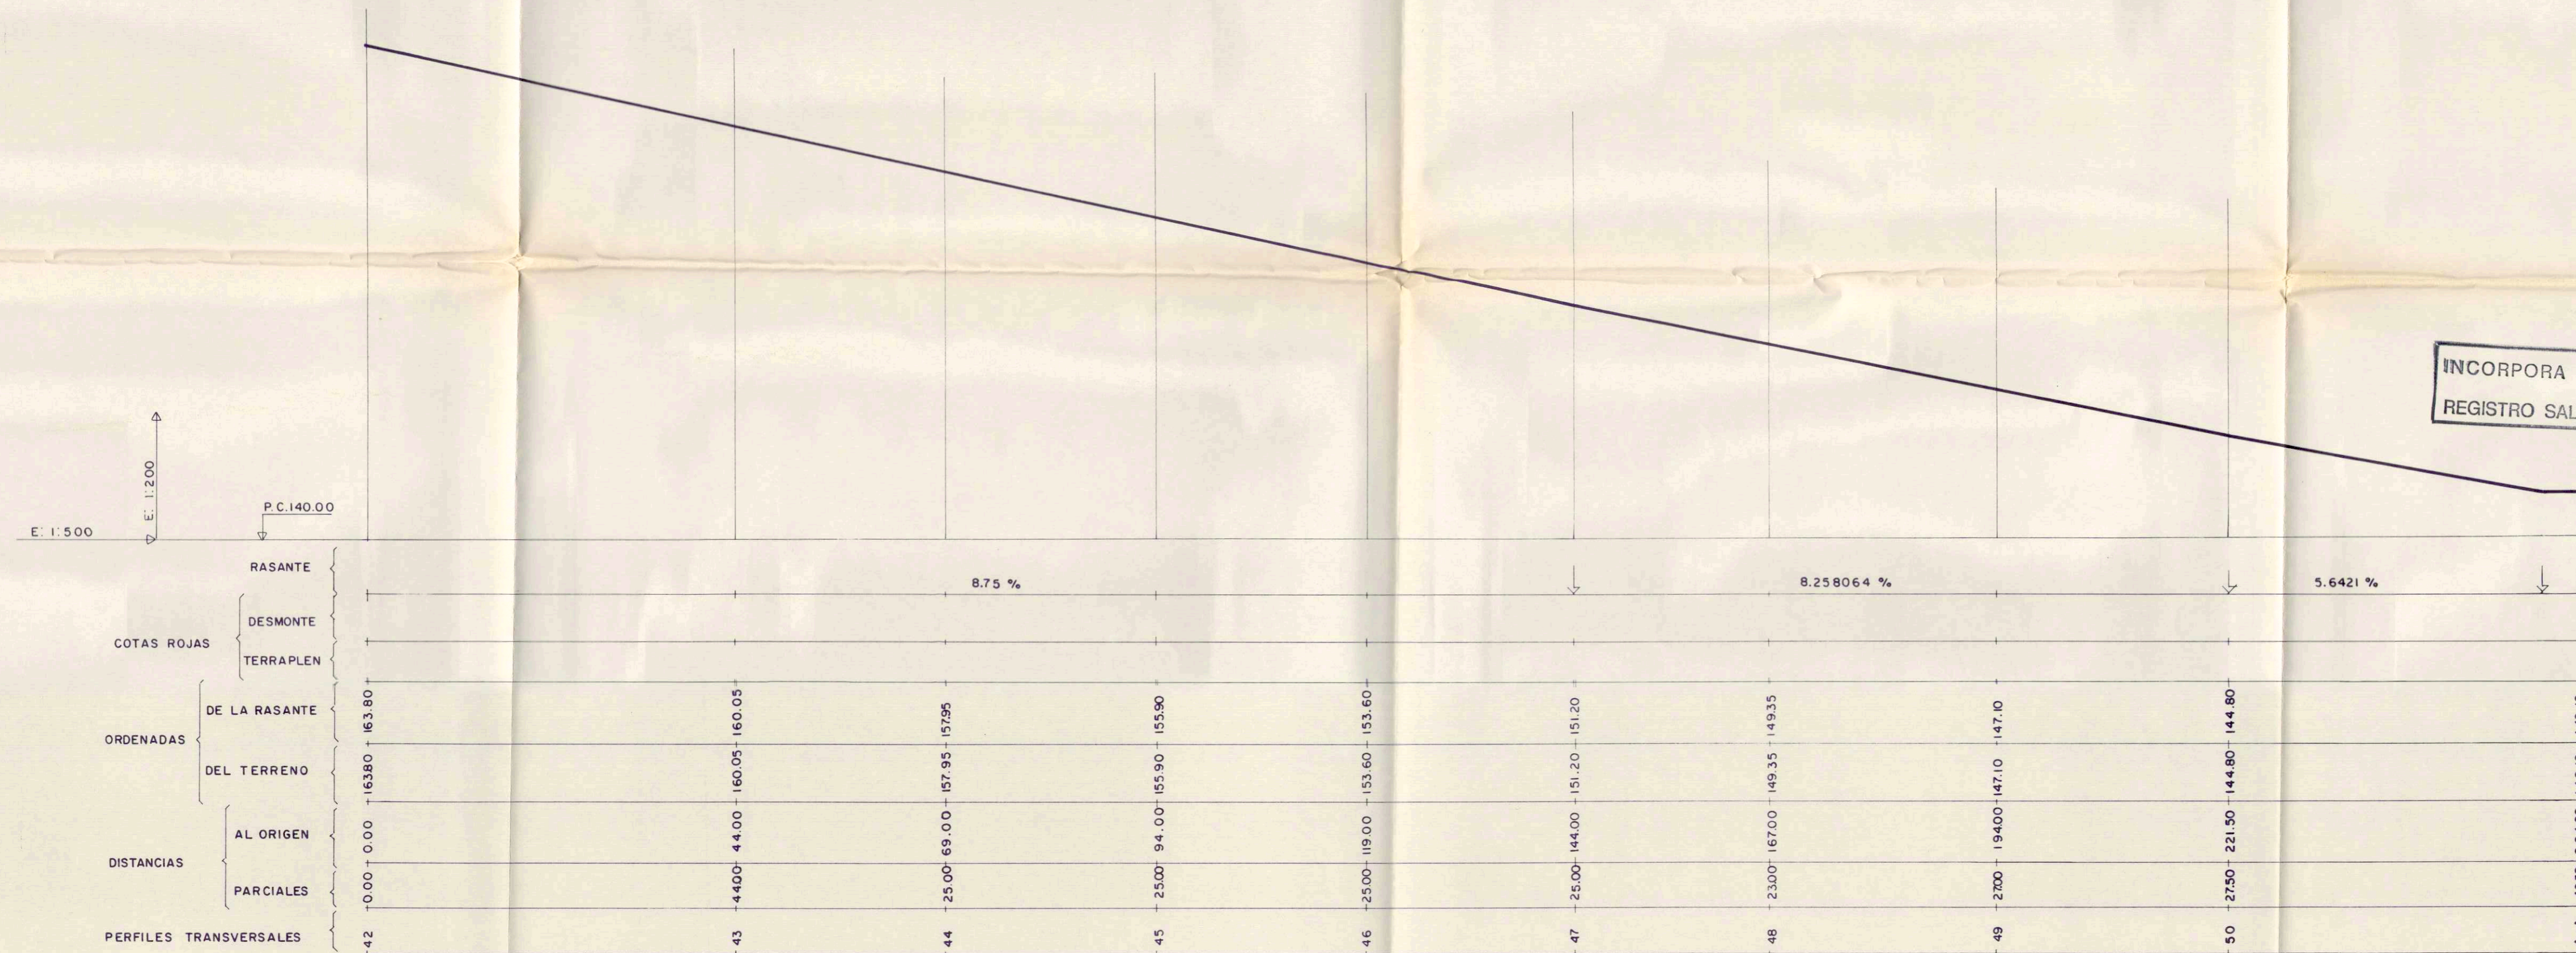

PERFIL LONGITUDINAL D-D

INCORPORA INFORME ANEXO  
REGISTRO SALIDA N.º 11 17

este proyecto requerirá el trámite establecido en el artículo 41 de la ley del suelo. (r.d. 1346/1976)  
16 JUL. 1990  
24903

DILIGENCIA: // Yo, el secretario acetal, para hacer constar que el presente plano corresponde a la documentación del Plan Parcial de la zona Industrial de Mirca de este Municipio, aprobado provisionalmente por el Pleno de este Ayuntamiento en sesión ordinaria celebrada el 14 de Enero del corriente año.  
S/C de La Palma, 7 de febrero de 1.991  
EL SECRETARIO ACETAL



*Rafael Daranas Hernandez*

PROYECTO:	PLAN PARCIAL ZONA INDUSTRIAL	
SITUACION:	MIRCA - SANTA CRUZ DE LA PALMA	
PROMOTOR:	AYUNTAMIENTO DE S/C. DE LA PALMA-GESTUR	
ARQUITECTOS:	RAFAEL DARANAS HERNANDEZ	
	LUIS MIGUEL MARTIN RODRIGUEZ	
PLANO:	DE PROYECTO PERFILES LONGITUDINALES C-C Y D-D	N.º 1067 H. 12
	H. 1:500 V. 1:200	F. 2-90