


PROYECTO:	PLAN PARCIAL ZONA INDUSTRIAL
SITUACION:	MIRCA - SANTA CRUZ DE LA PALMA
PROMOTOR:	AYUNTAMIENTO DE S/C. DE LA PALMA - GESTUR
ARQUITECTOS:	RAFAEL DARANAS HERNANDEZ LUIS MIGUEL MARTIN RODRIGUEZ
PLANO:	DE PROYECTO ESQUEMA RED DE DISTRIBUCION DE ENERGIA ELECTRICA
	N. 1067 H. 18 E: 1:500 F. 2-90

- TORRE METALICA
- LINEA AEREA DE A.T.
- CONDUCCION SUBTERRANEA DE A.T.
- - - CONDUCCION SUBTERRANEA DE B.T.
- ESTACION TRANSFORMADORA

INCORPORACION AL REGISTRO SALIDA N. 1111 ANEXO

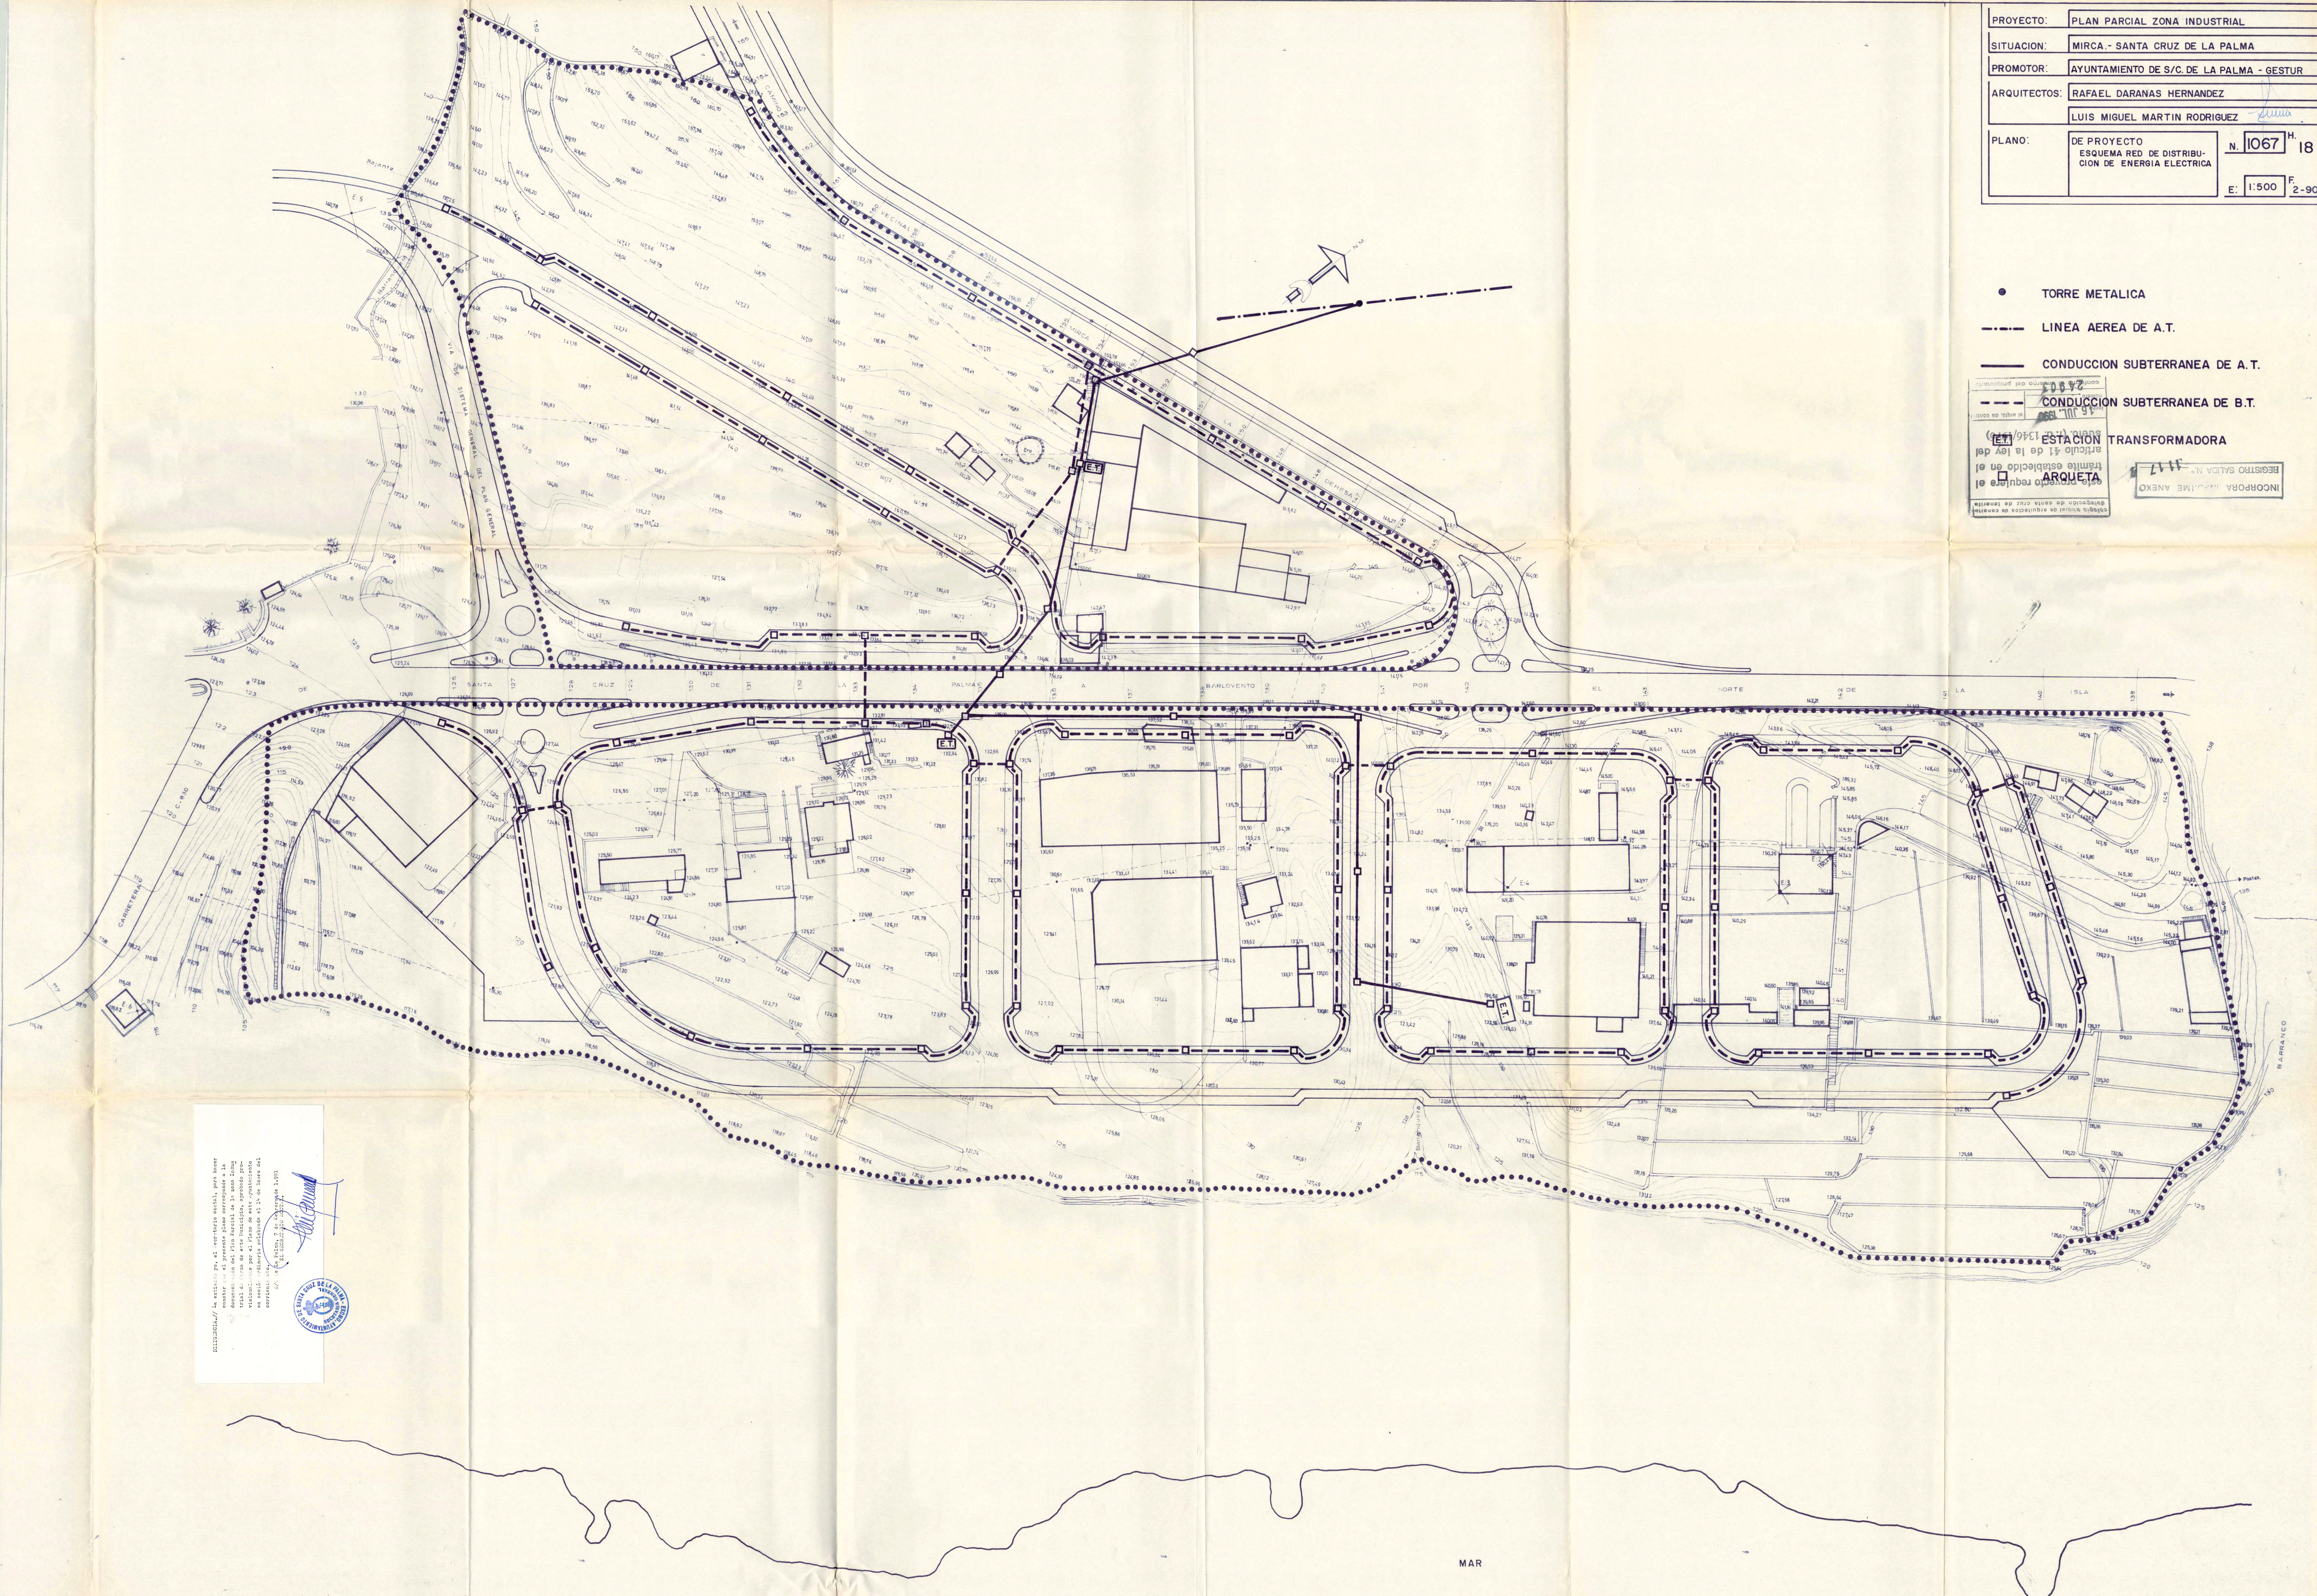

Se autoriza la ejecución de la obra...
 (Seal of the Ayuntamiento de Santa Cruz de la Palma)
 (Signature)