


PROYECTO:	PLAN PARCIAL ZONA INDUSTRIAL	
SITUACION:	MIRCA - SANTA CRUZ DE LA PALMA	
PROMOTOR:	AYUNTAMIENTO DE S/C. DE LA PALMA - GESTUR	
ARQUITECTOS:	RAFAEL DARANAS HERNANDEZ	
	LUIS MIGUEL MARTIN RODRIGUEZ	
PLANO:	DE PROYECTO ESQUEMA DE LA RED TELEFONICA	N. 1067 H. 20 E. 1:500 F. 2-90

- LINEA GENERAL
- ACOMETIDA
- ARQUETA

Este proyecto requiere el  
título establecido en el  
artículo 41 de la Ley del  
Suelo (L. 13/1976)  
18 JUL 1978  
CONDUCION

INCORPORA INFORME AMBIENTAL  
REGISTRO SALIDA N. 1117

La presente es el expediente técnico, para la construcción de la red telefónica de la zona industrial de Mirca - Santa Cruz de la Palma, que se describe en el presente proyecto. Este proyecto requiere el título establecido en el artículo 41 de la Ley del Suelo (L. 13/1976).  
18 JUL 1978  
CONDUCION

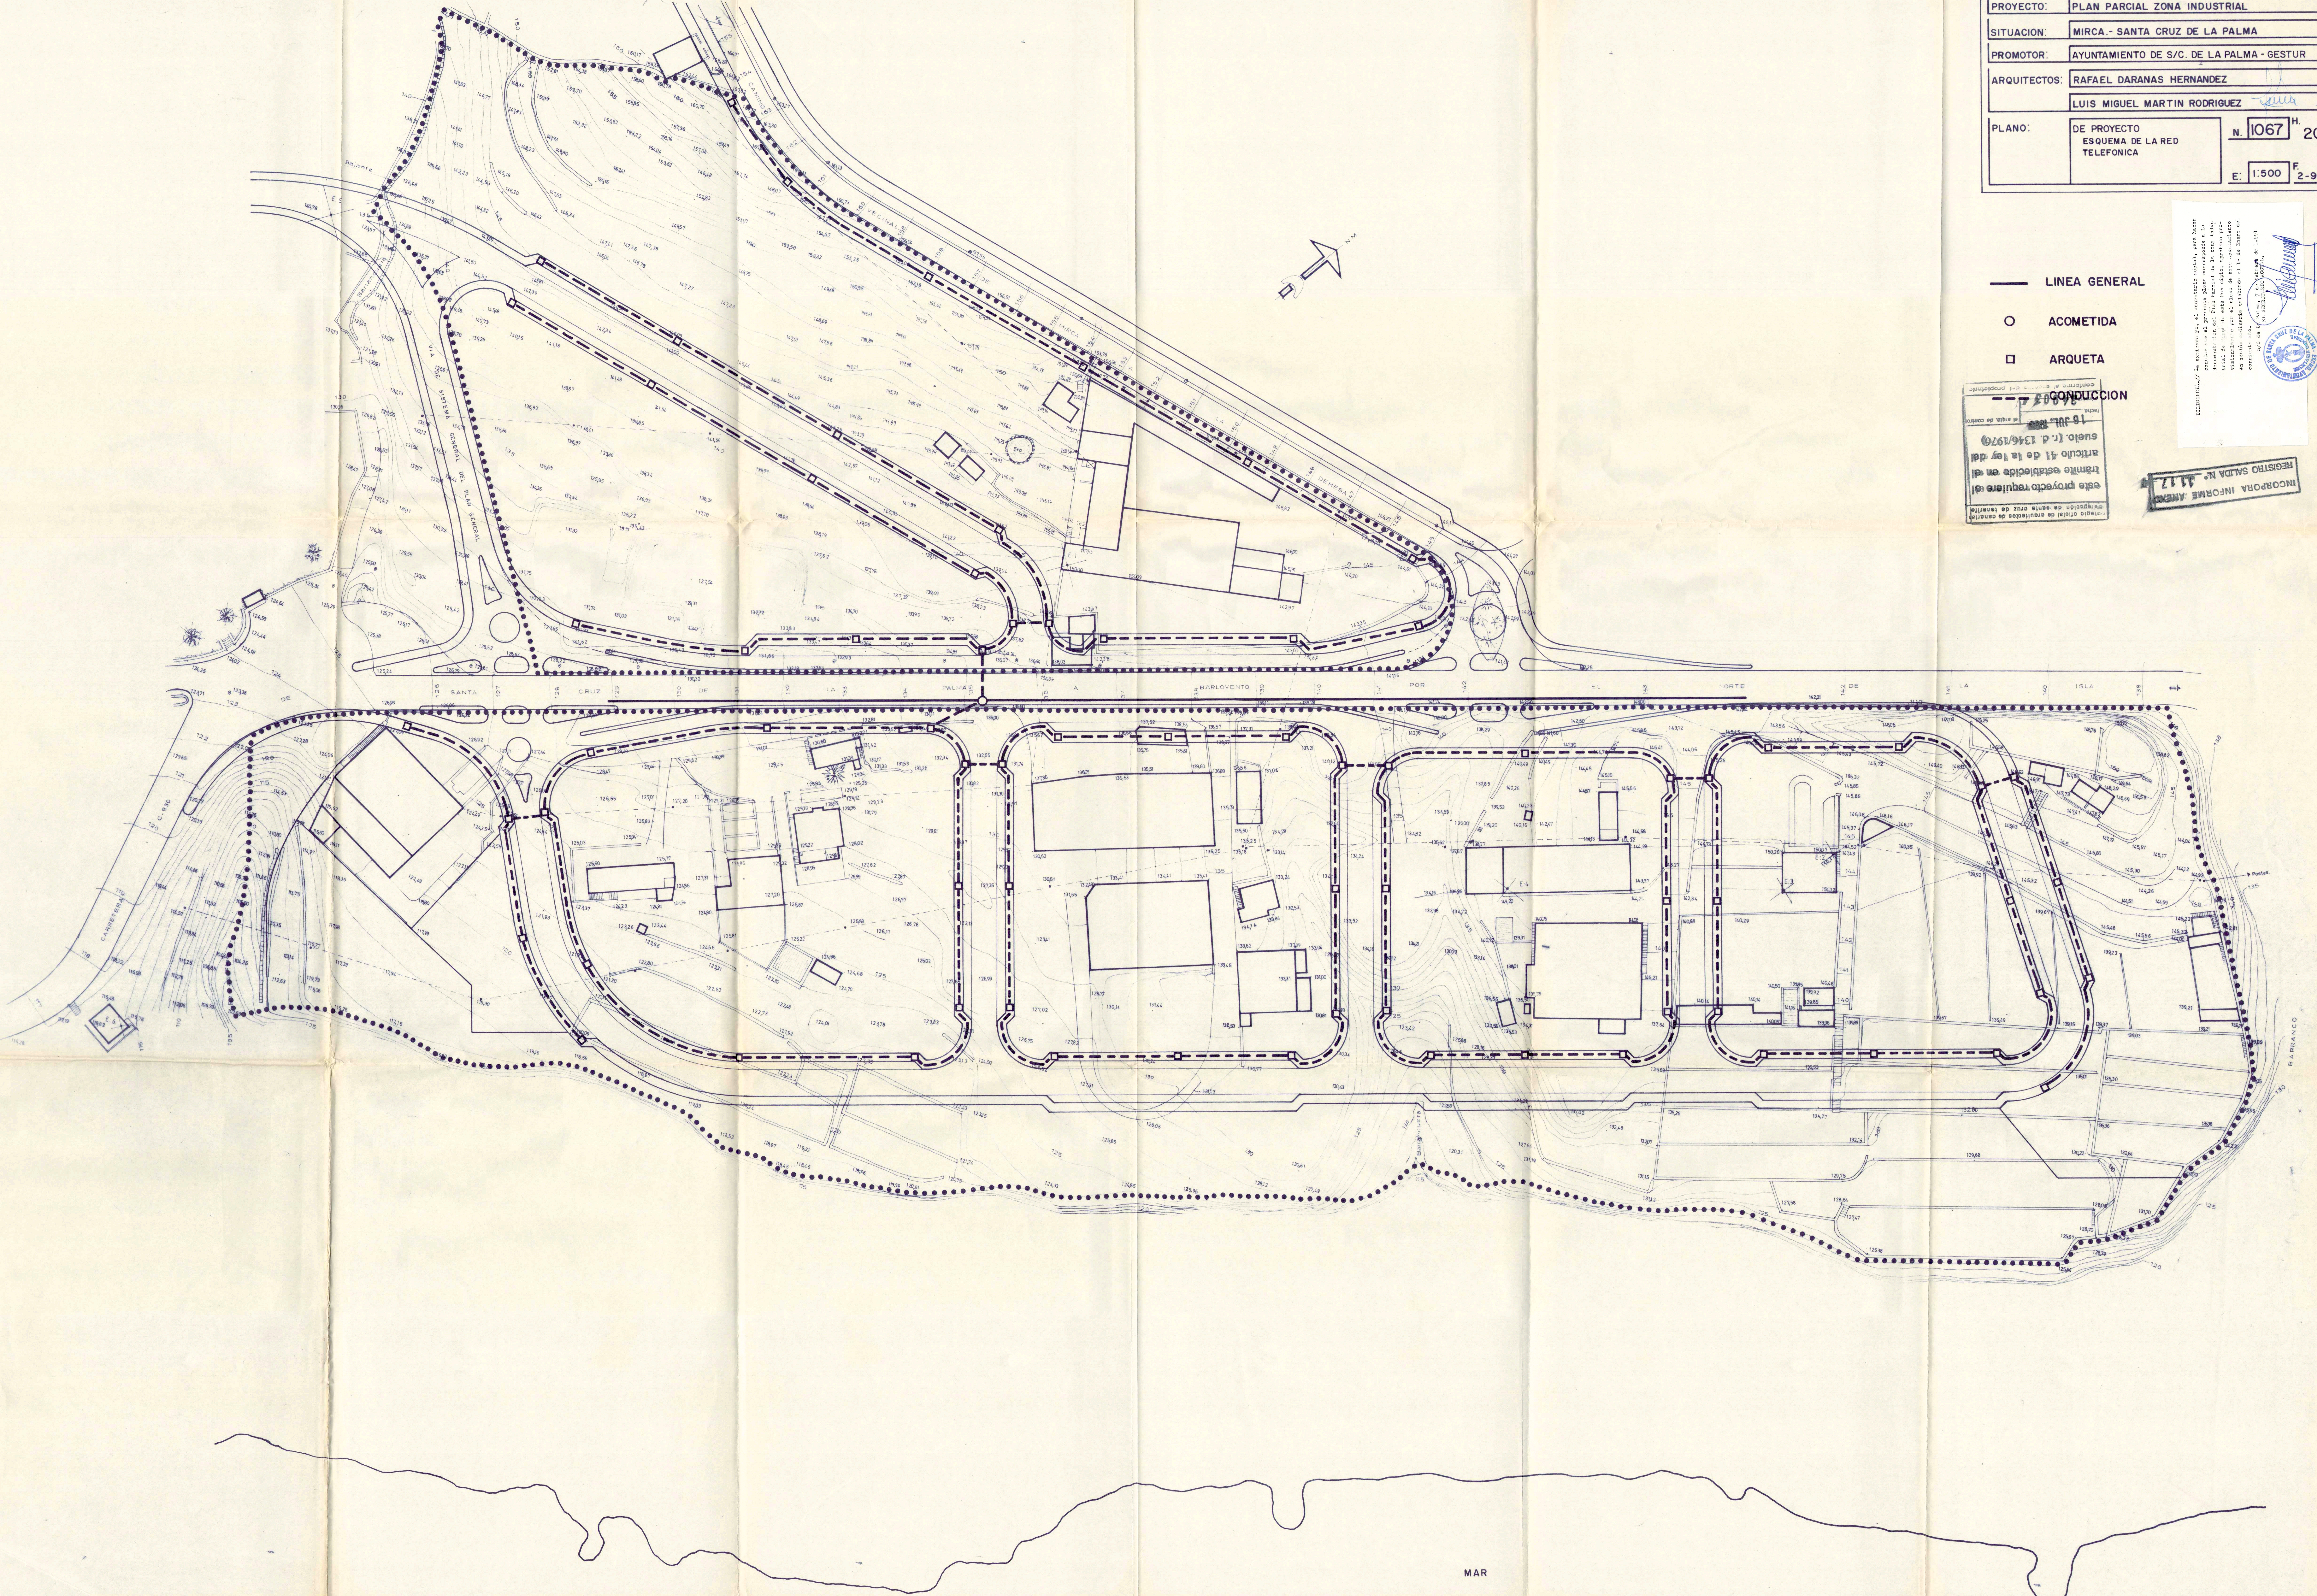

MAR