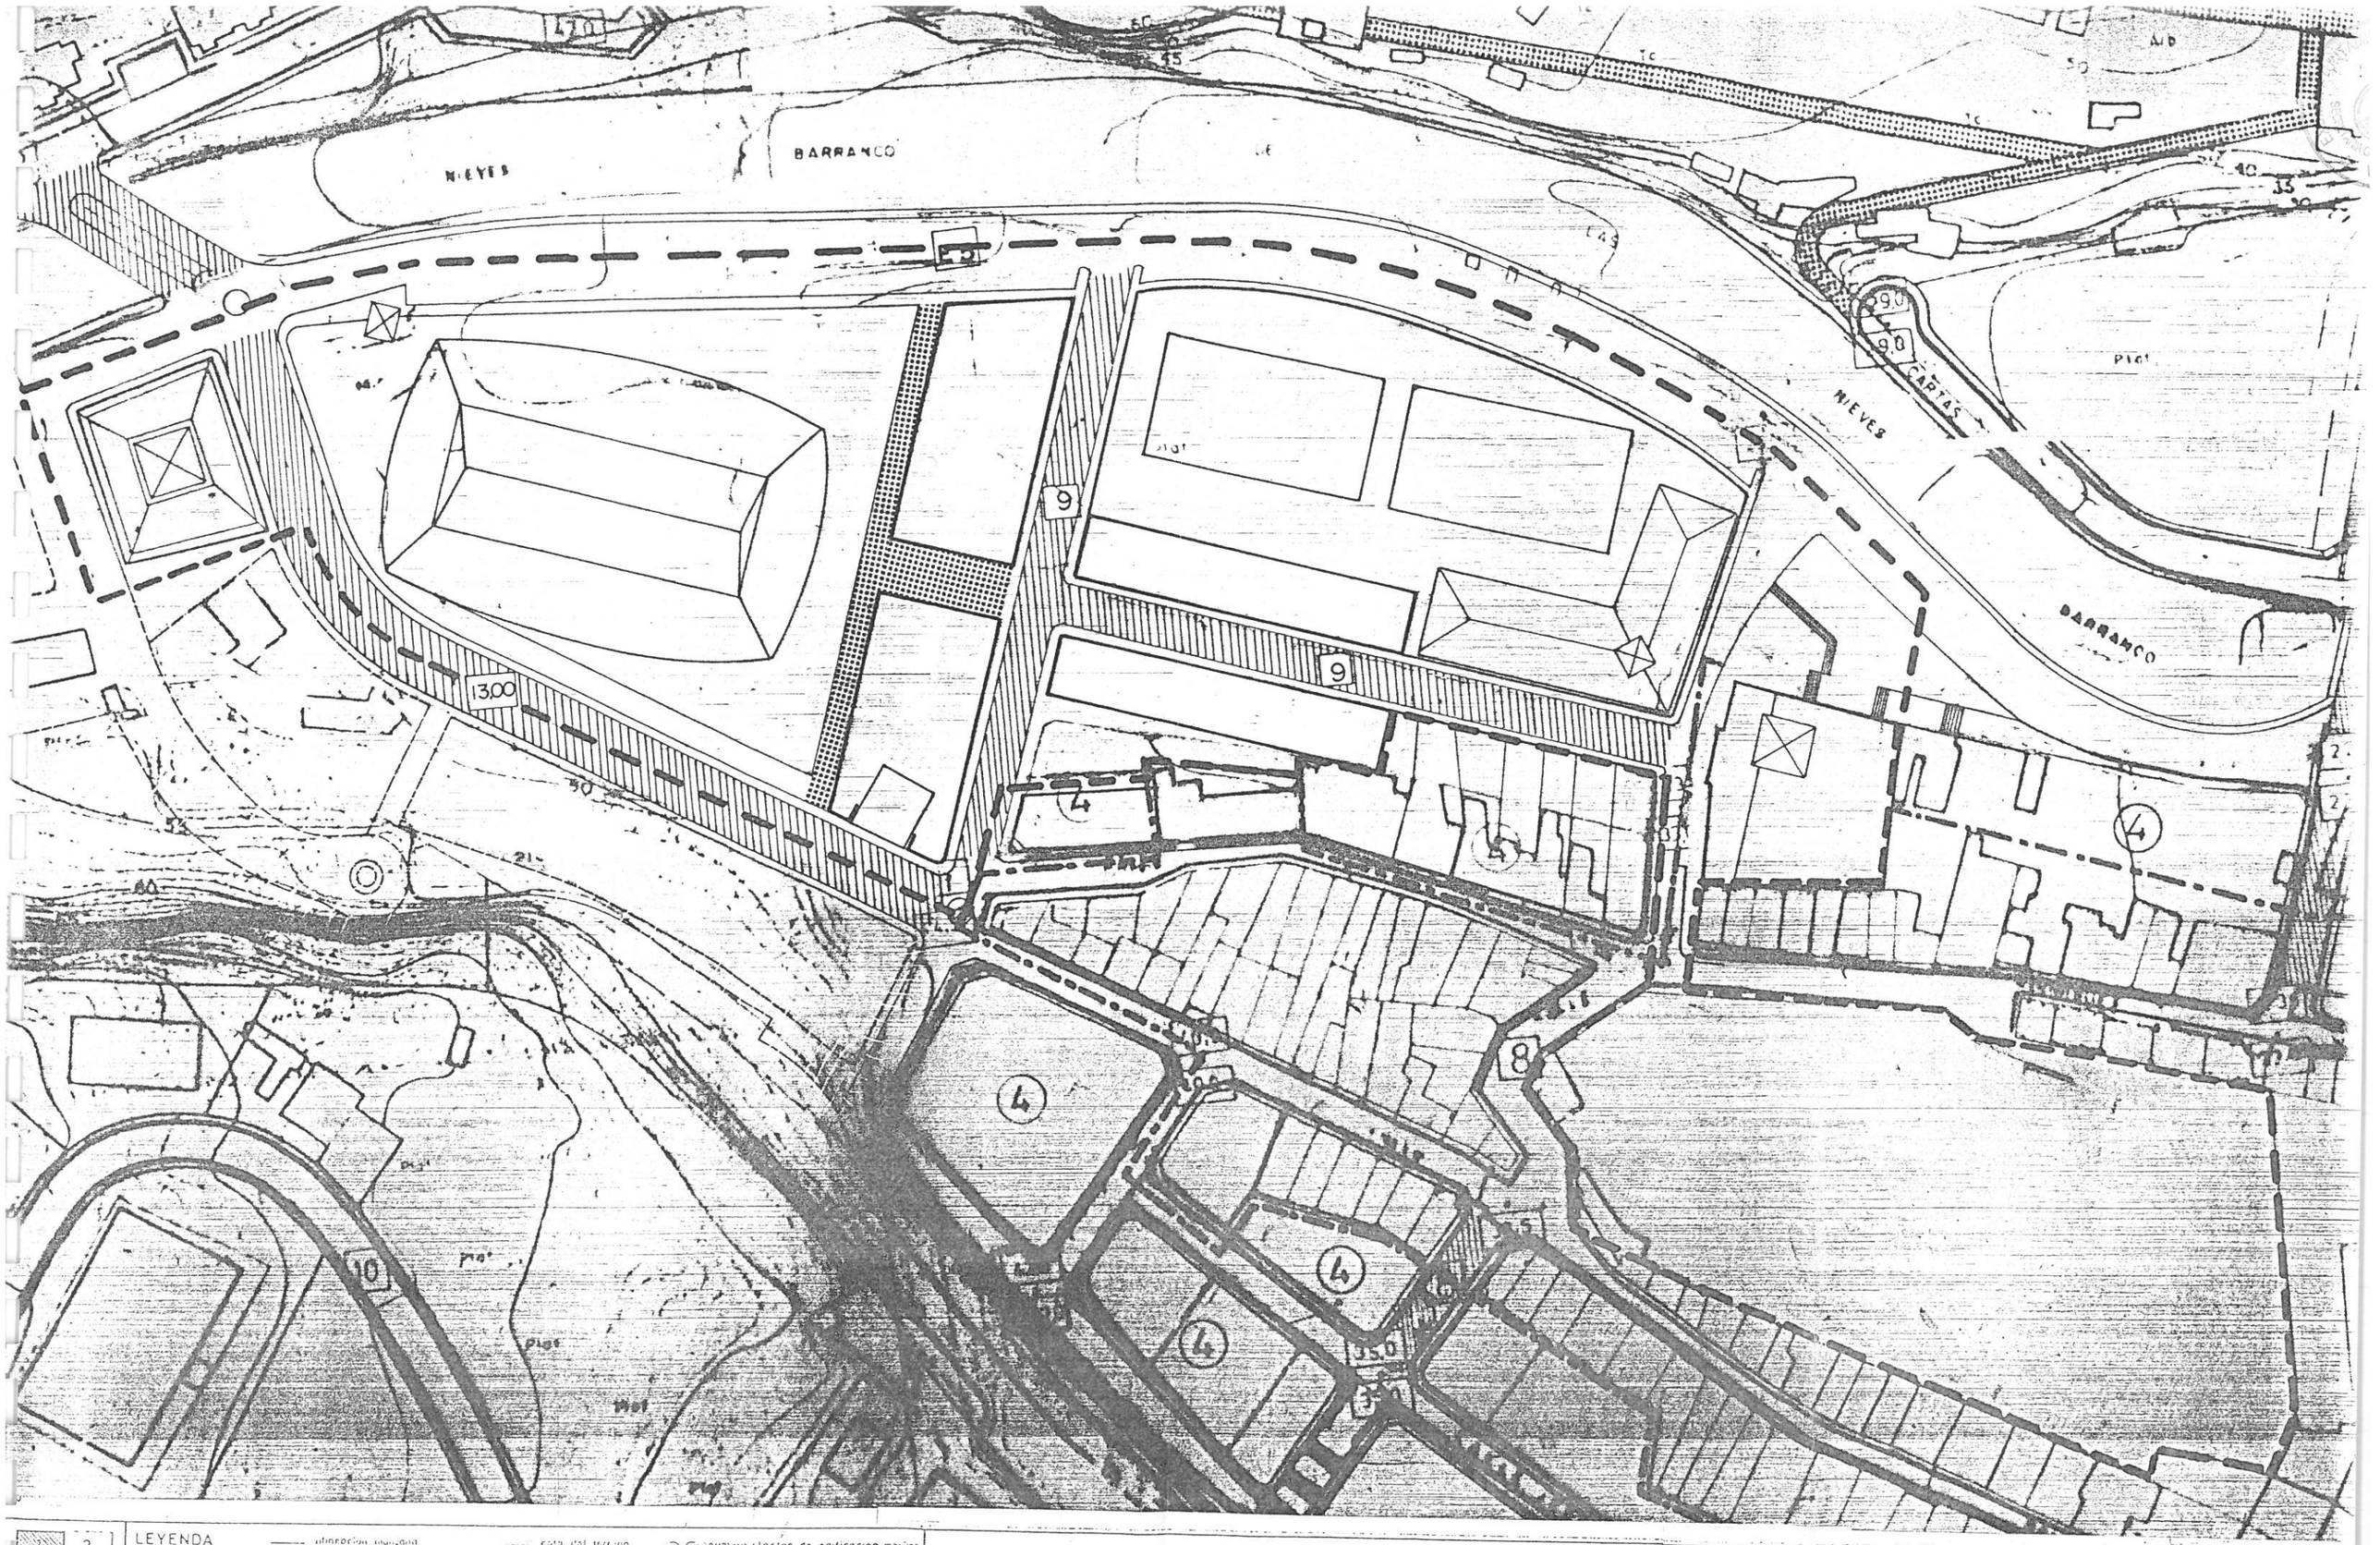

LEYENDA

- arterias
- ejes urb
- excepciones viarias
- alineación manzana
- alineación calzada
- línea edificación
- vías que se crean
- vías peatonales
- cota del terreno
- cota de la rasante
- ancho de la vía
- vías de tráfico limitado
- (2) número plantas de edificación
- (2+1) número plantas de edificación, máximo y mínimo en estudio de detalle
- perfil tipo adoptado y ancho total de la vía
- perfil tipo-vías arteriales
- perfil tipo-ejes urbanos

Modificación del Plan General de Ordenación de Santa Cruz de La Palma

NOVIEMBRE 1.992 ARQUITECTO: CLEMENTE E. ALVAREZ FERNANDEZ – COLABORA: ENRIQUE S. GUERRA DE PAZ (ARQUITECTO MUNICIPAL)

MODIFICADO

ALINEACIONES, RASANTES Y VOLUMETRIA

ESCALA 1: 1.000

HOJA II-1234